


CIMENTACIÓN COLUMNA METÁLICA
Esc 1/10

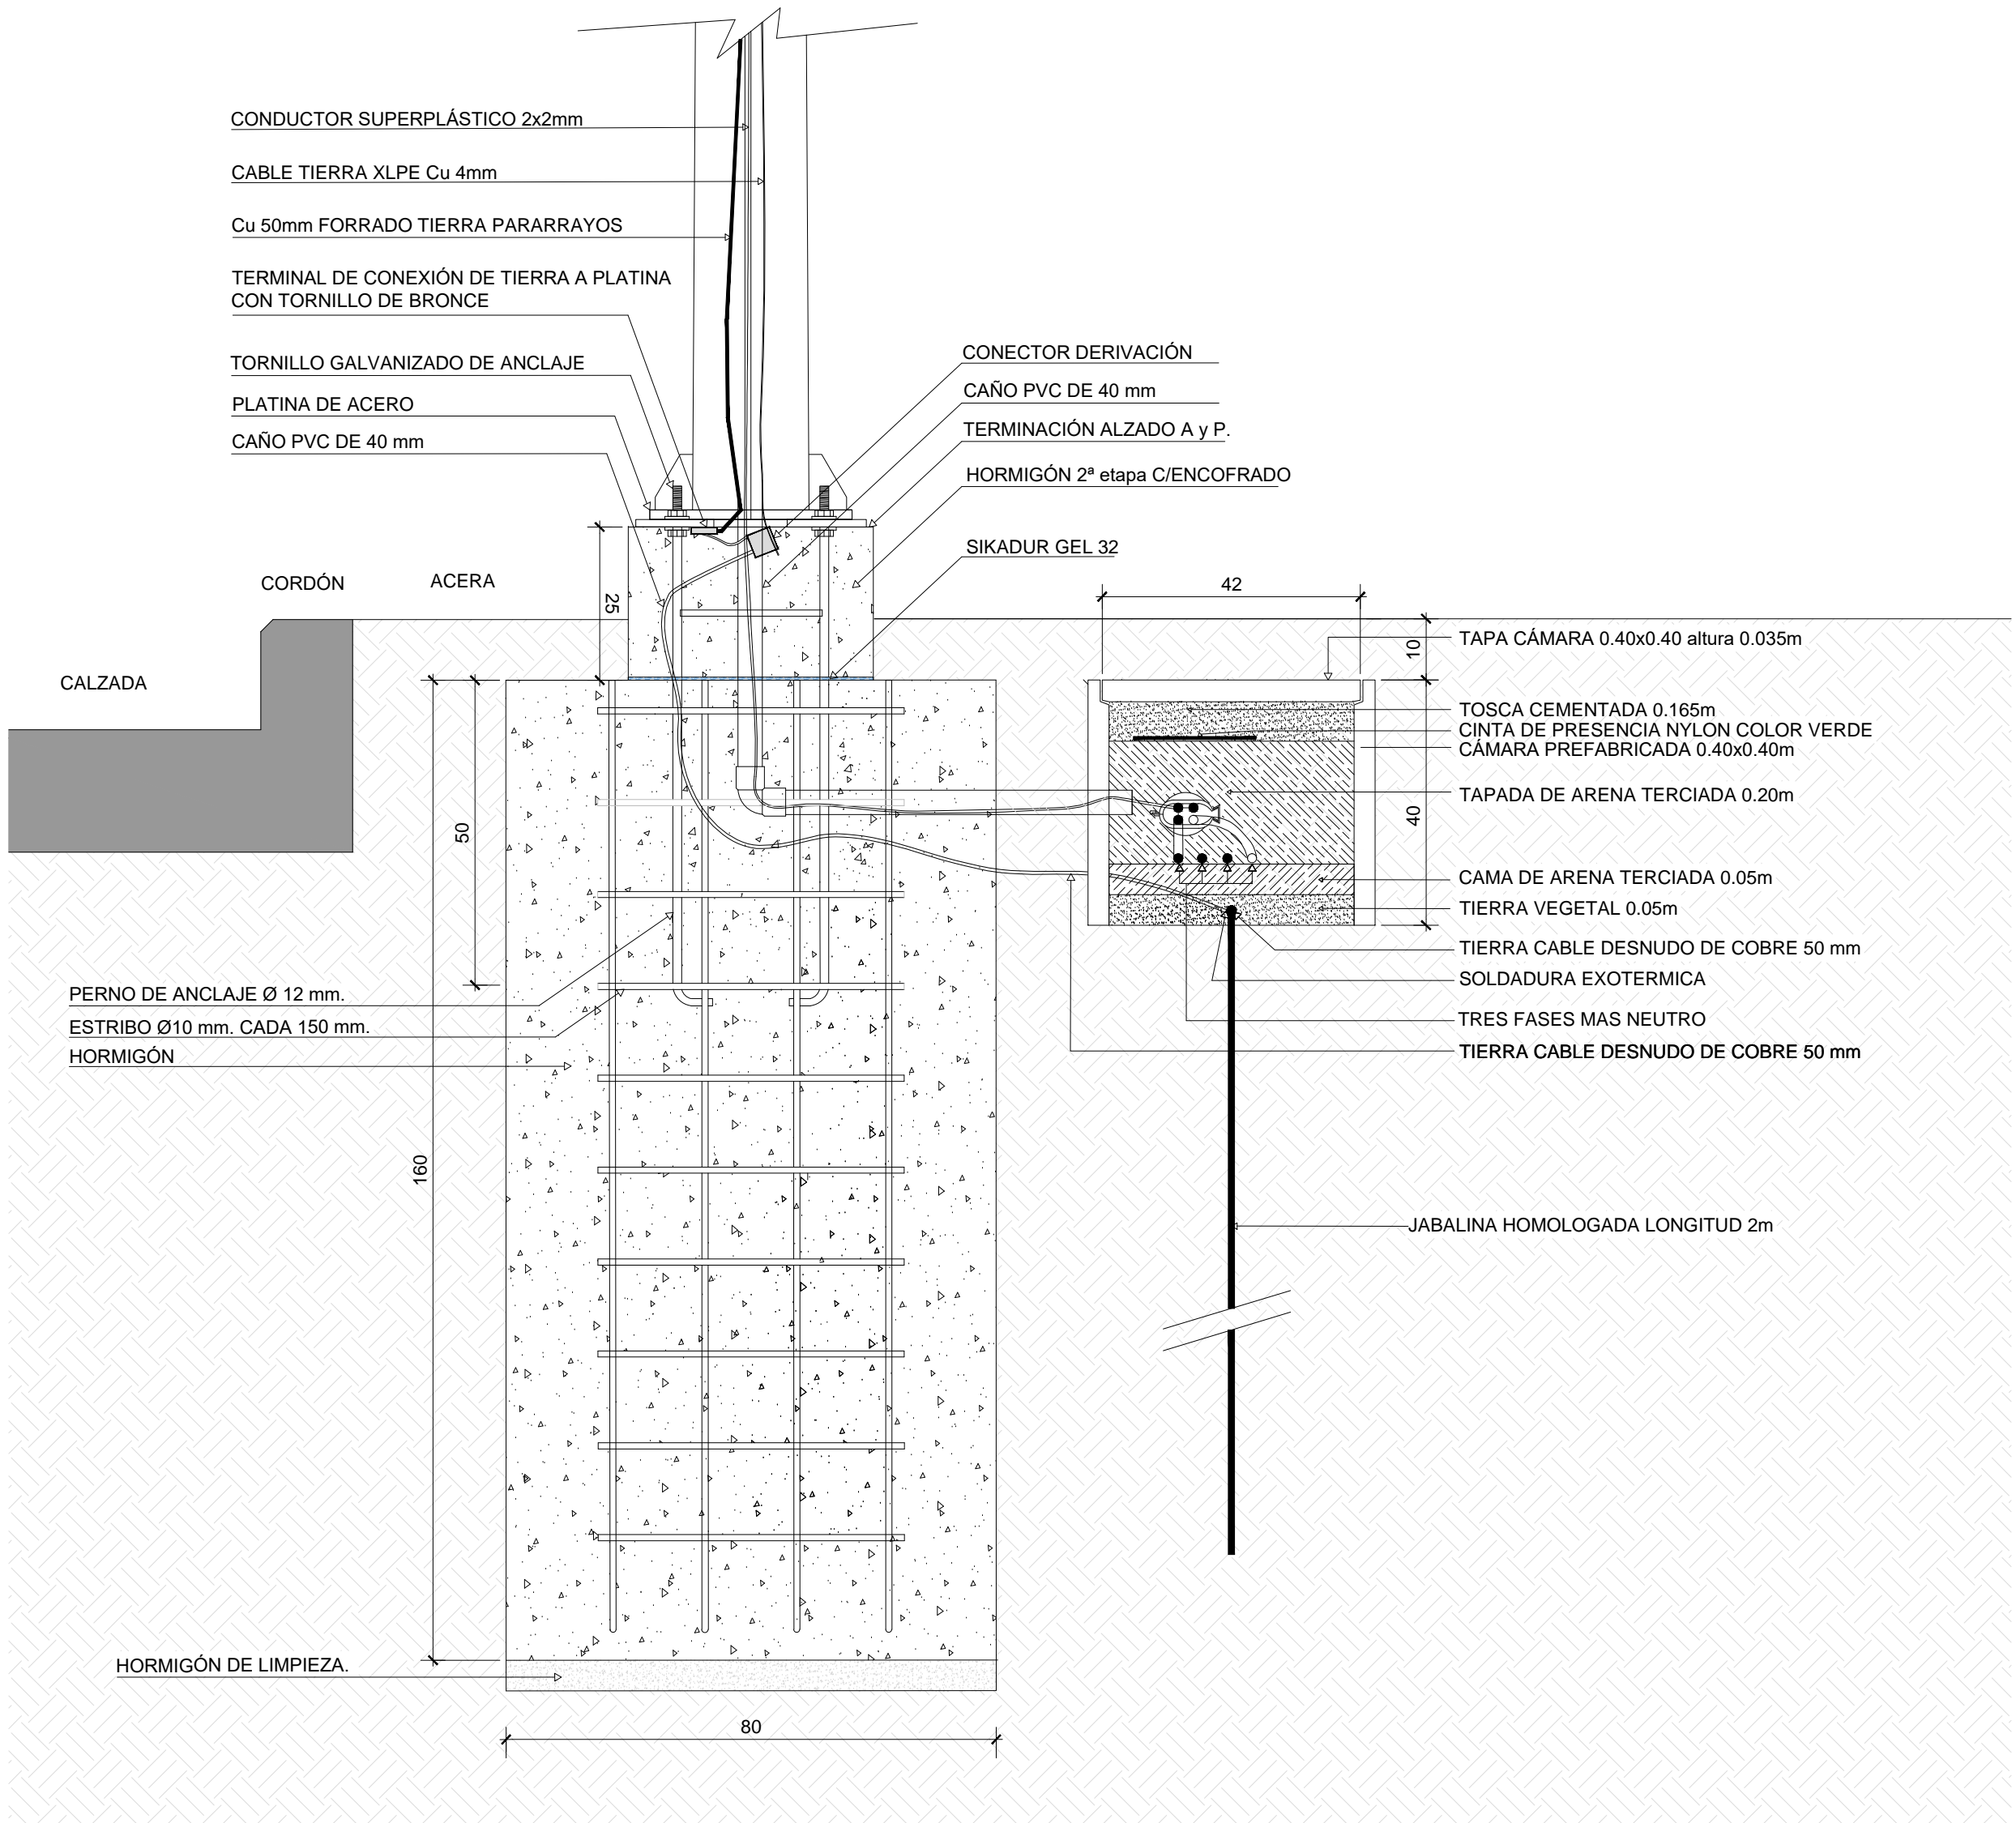

| | |
|---|-------------------------|
|  Montevideo de Todos | Obra |
| | LUIS ALBERTO DE HERRERA |
| ENSANCHE LUIS ALBERTO DE HERRERA entre Av. 8 de Octubre y José Mazzini | |
| Plano: | -CIMENTACIÓN COLUMNA 9m |
| Proyectista: | UTAP |
| Archivo: | |
| Escala: 1/10 | Fecha: JULIO 2018 |
| Aprobado por : | Fecha de aprobación: |
| LAMINA: | LÁMINA 5/7 |