





DETALLE COLUMNA RECTA ESC. 1:10

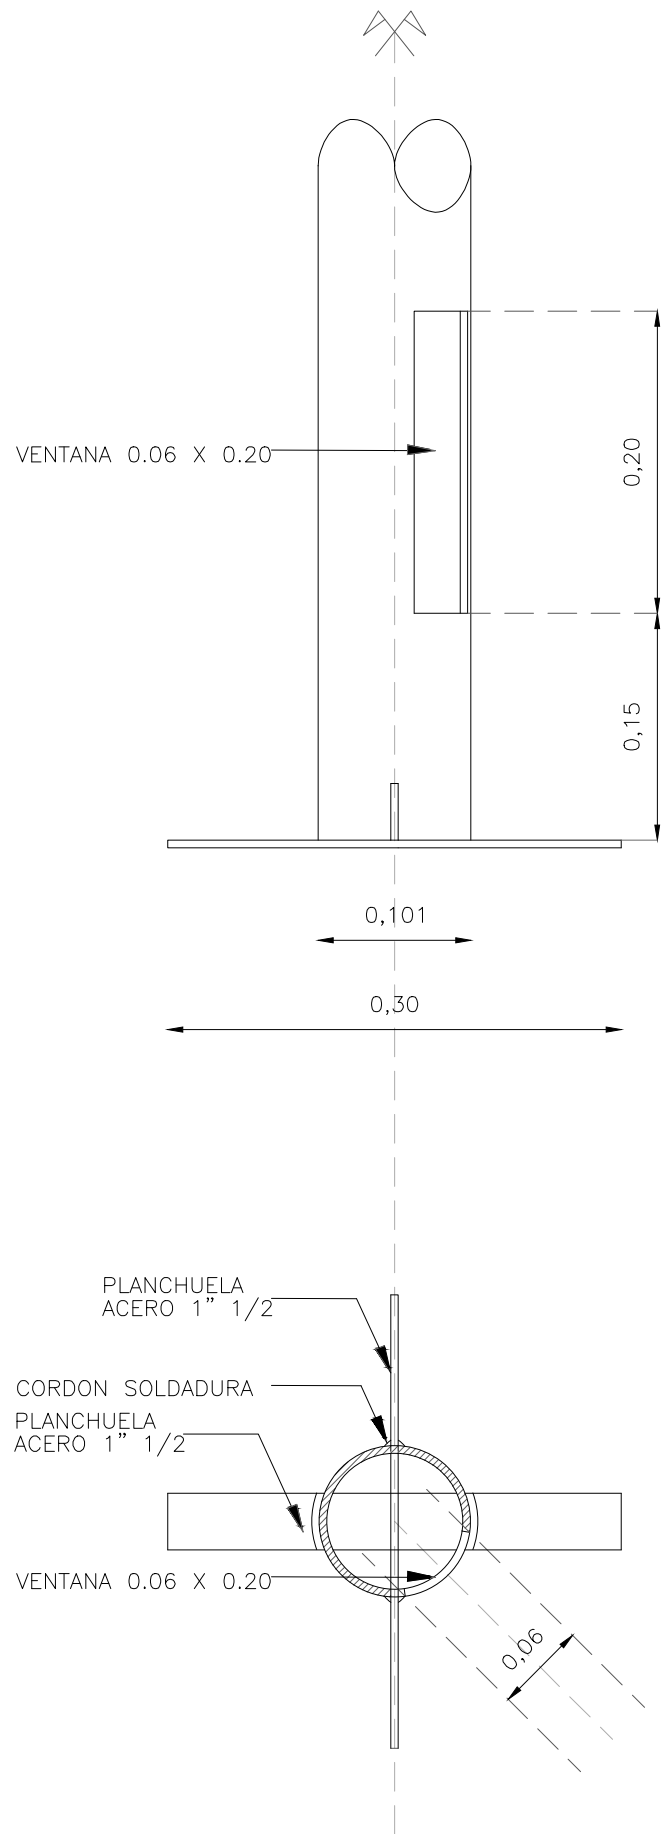


DETALLE ANCLAJES ESC 1:5

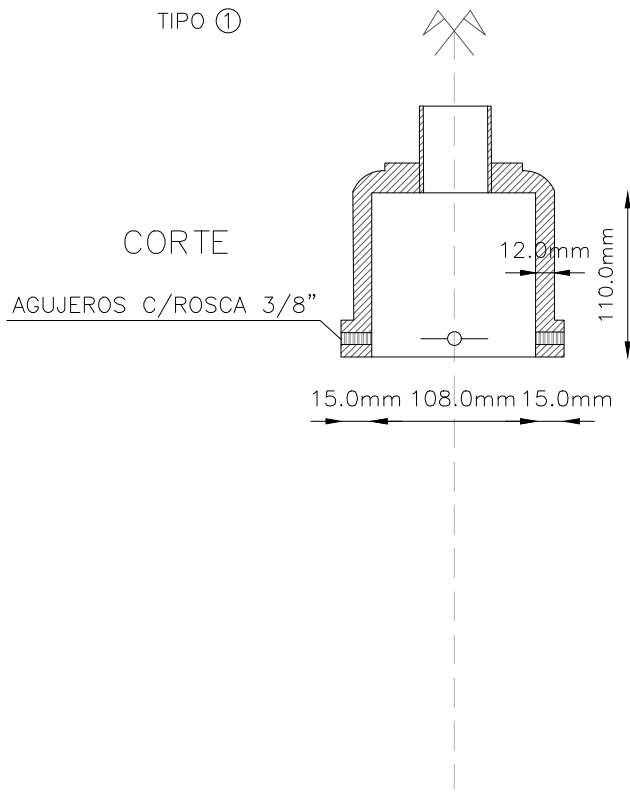

DETALLE BASE PARA COLUMNA RECTA ESC. 1:5

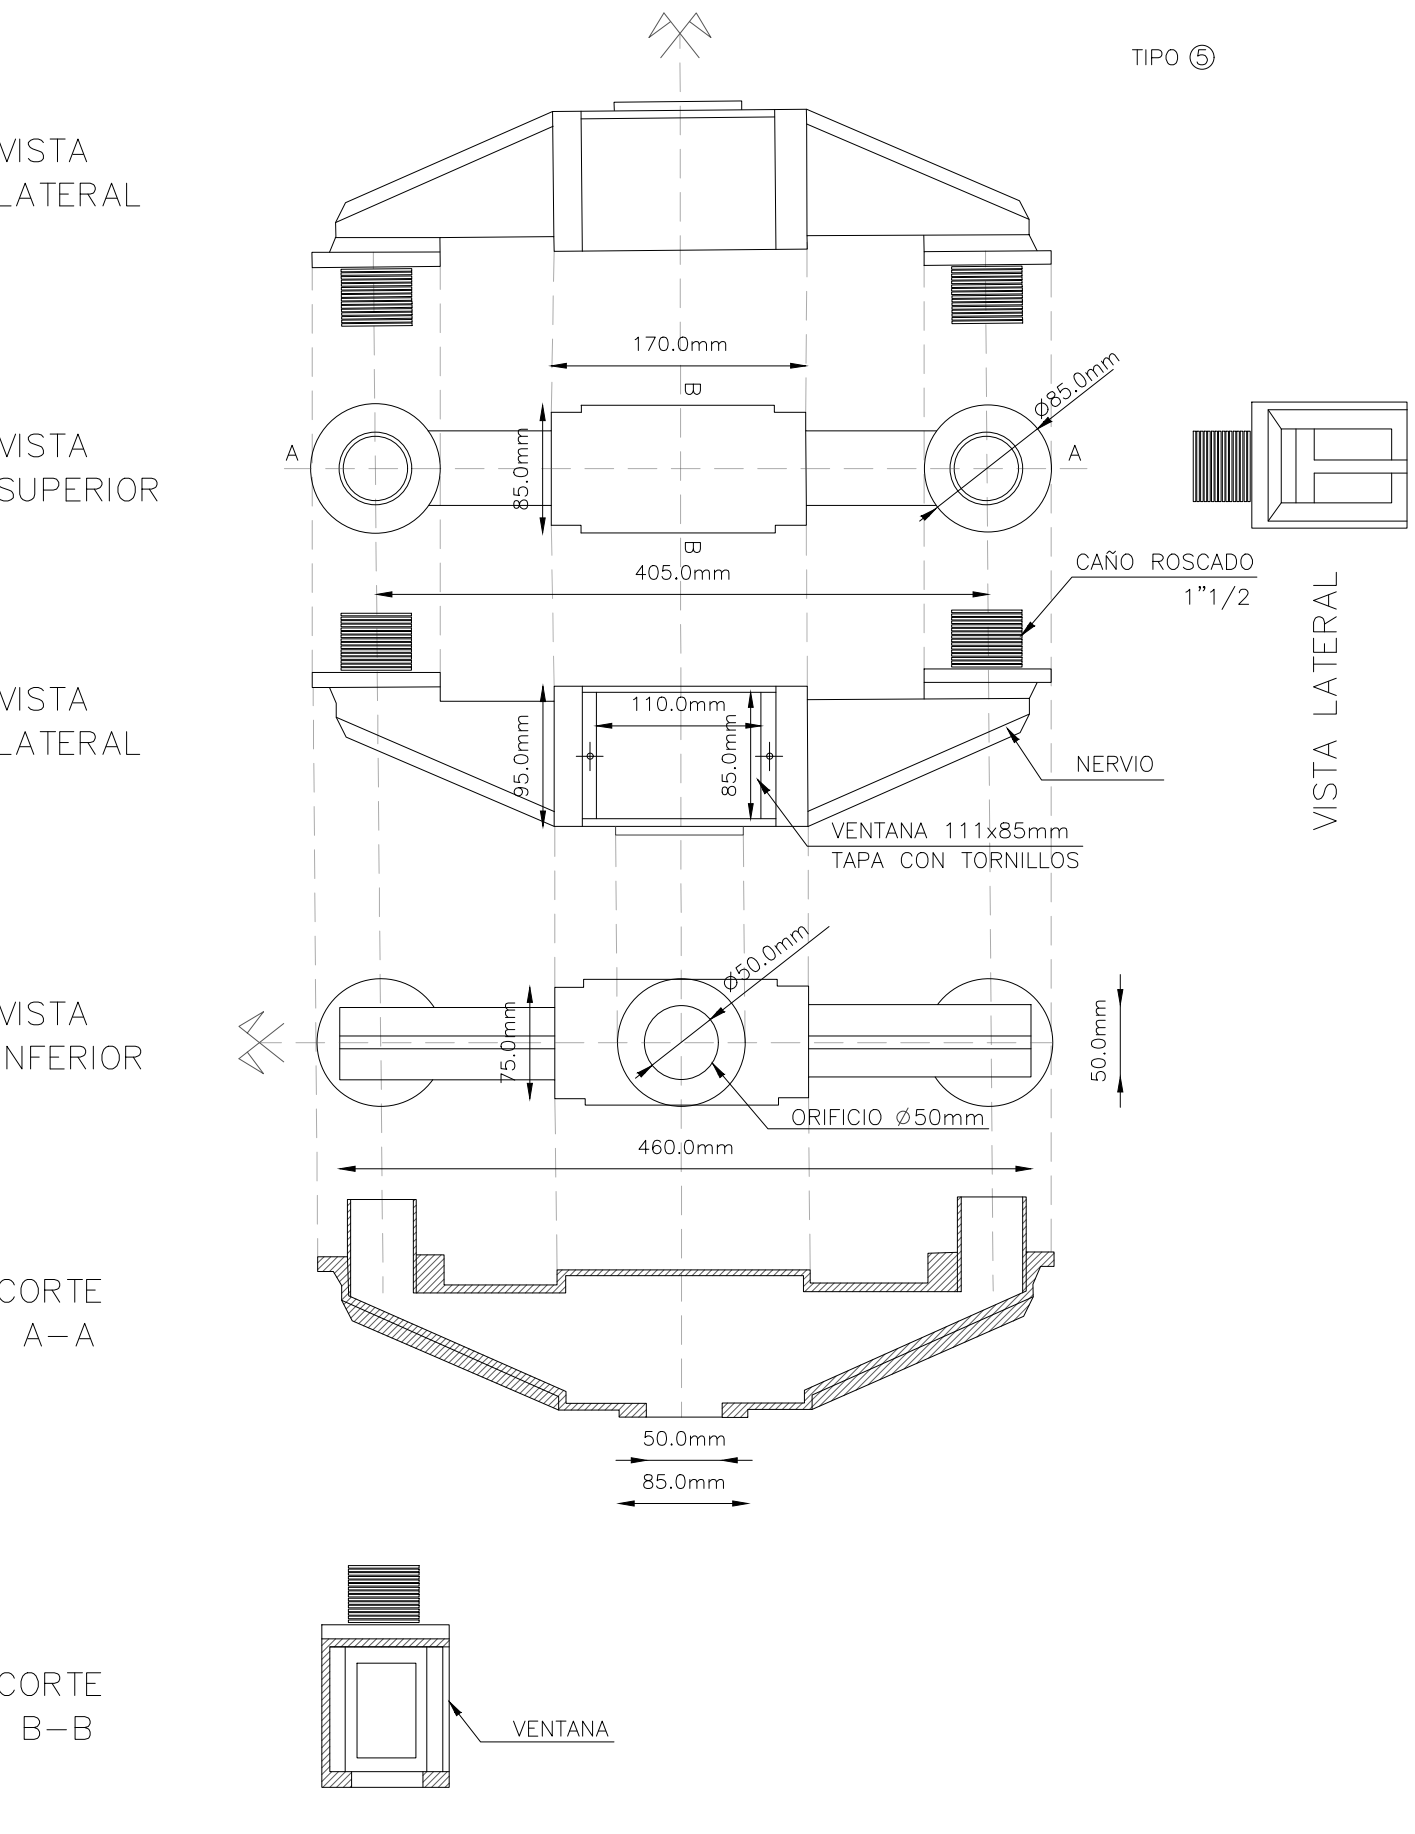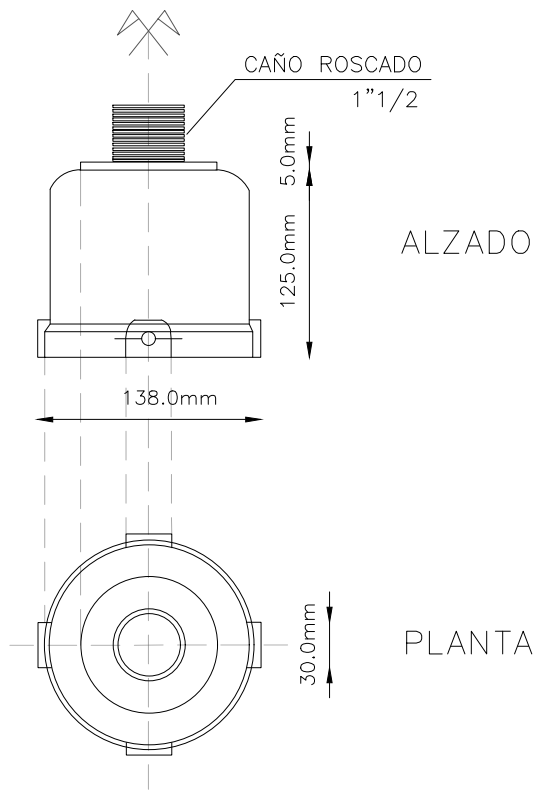

DETALLE SOPORTE BRAZO INFERIOR PARA BIDIRECCIONAL ESC. 1:5

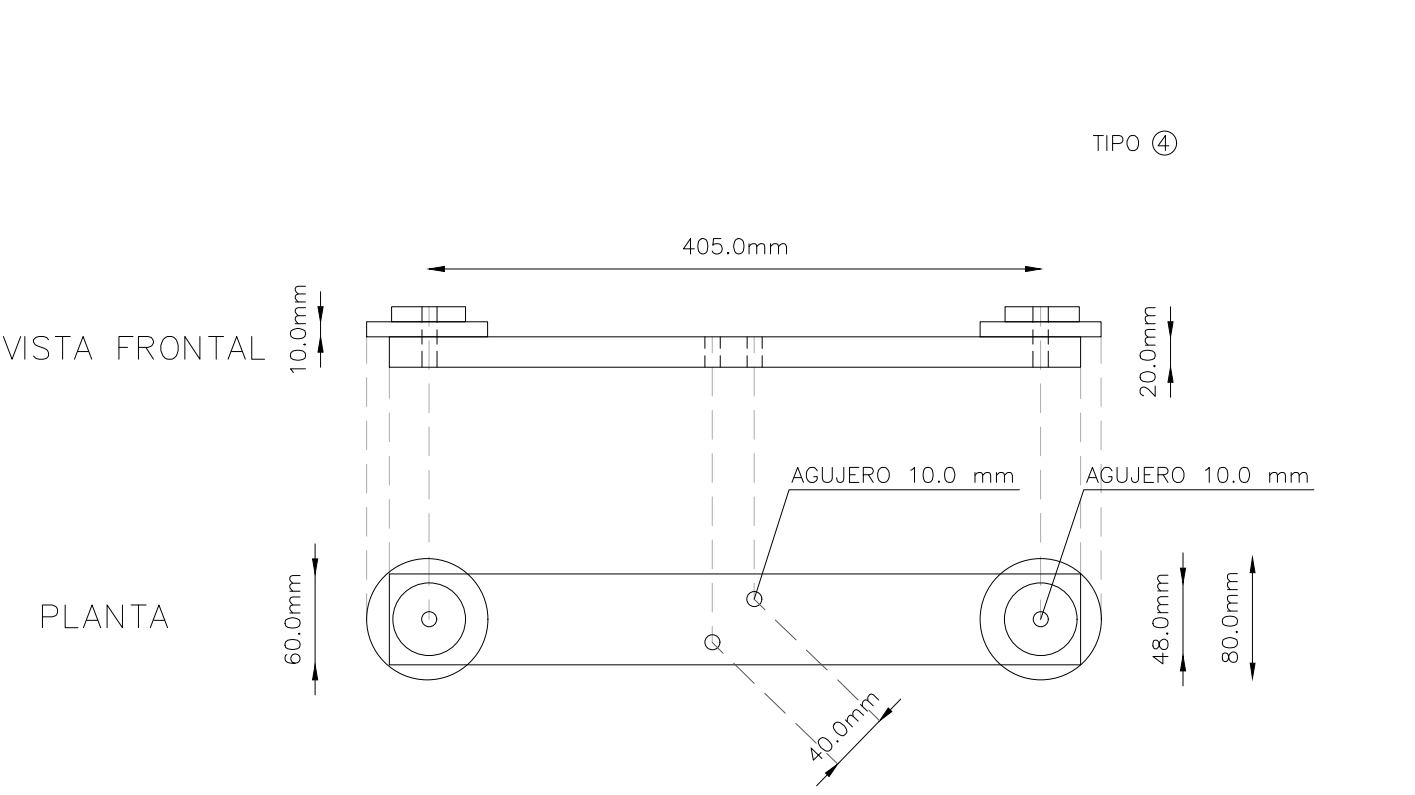

DETALLE BRAZO PARA BIDIRECCIONAL ESC. 1:5

PLANO DE UBICACION ZONAL:

NOTAS:

Material : Fundición de Aluminio  
Espesor Paredes : 7mm

REFERENCIAS:

| Revisión | Descripción | Fecha | Aprobado |
|----------|-------------|-------|----------|
| ---      | ---         | ---   | ---      |
| ---      | ---         | ---   | ---      |
Proyecto  
**FIMM**

Obra N° IM008

**Av.18 de Julio**  
a escala humana

Fondo de Infraestructura  
Metropolitana de Montevideo

Plano:

SEÑALIZACIÓN LUMINOSA

Detalles columna recta y bidireccional

Proyectista:

Ing. Boris Golounintseff

Ayudante:

Gonzalo Vazquez

Archivo:

SEÑ-DET-PLN-001

Escala:

1:5 1:10

Fecha:

Mayo 2019

Aprobado por :

---

Fecha de aprobación:

---

LAMINA:

SEÑ . Señalización  
DET . Detalle  
PLN . Planimetría

IM008-SEÑ-DET-PLN-001