


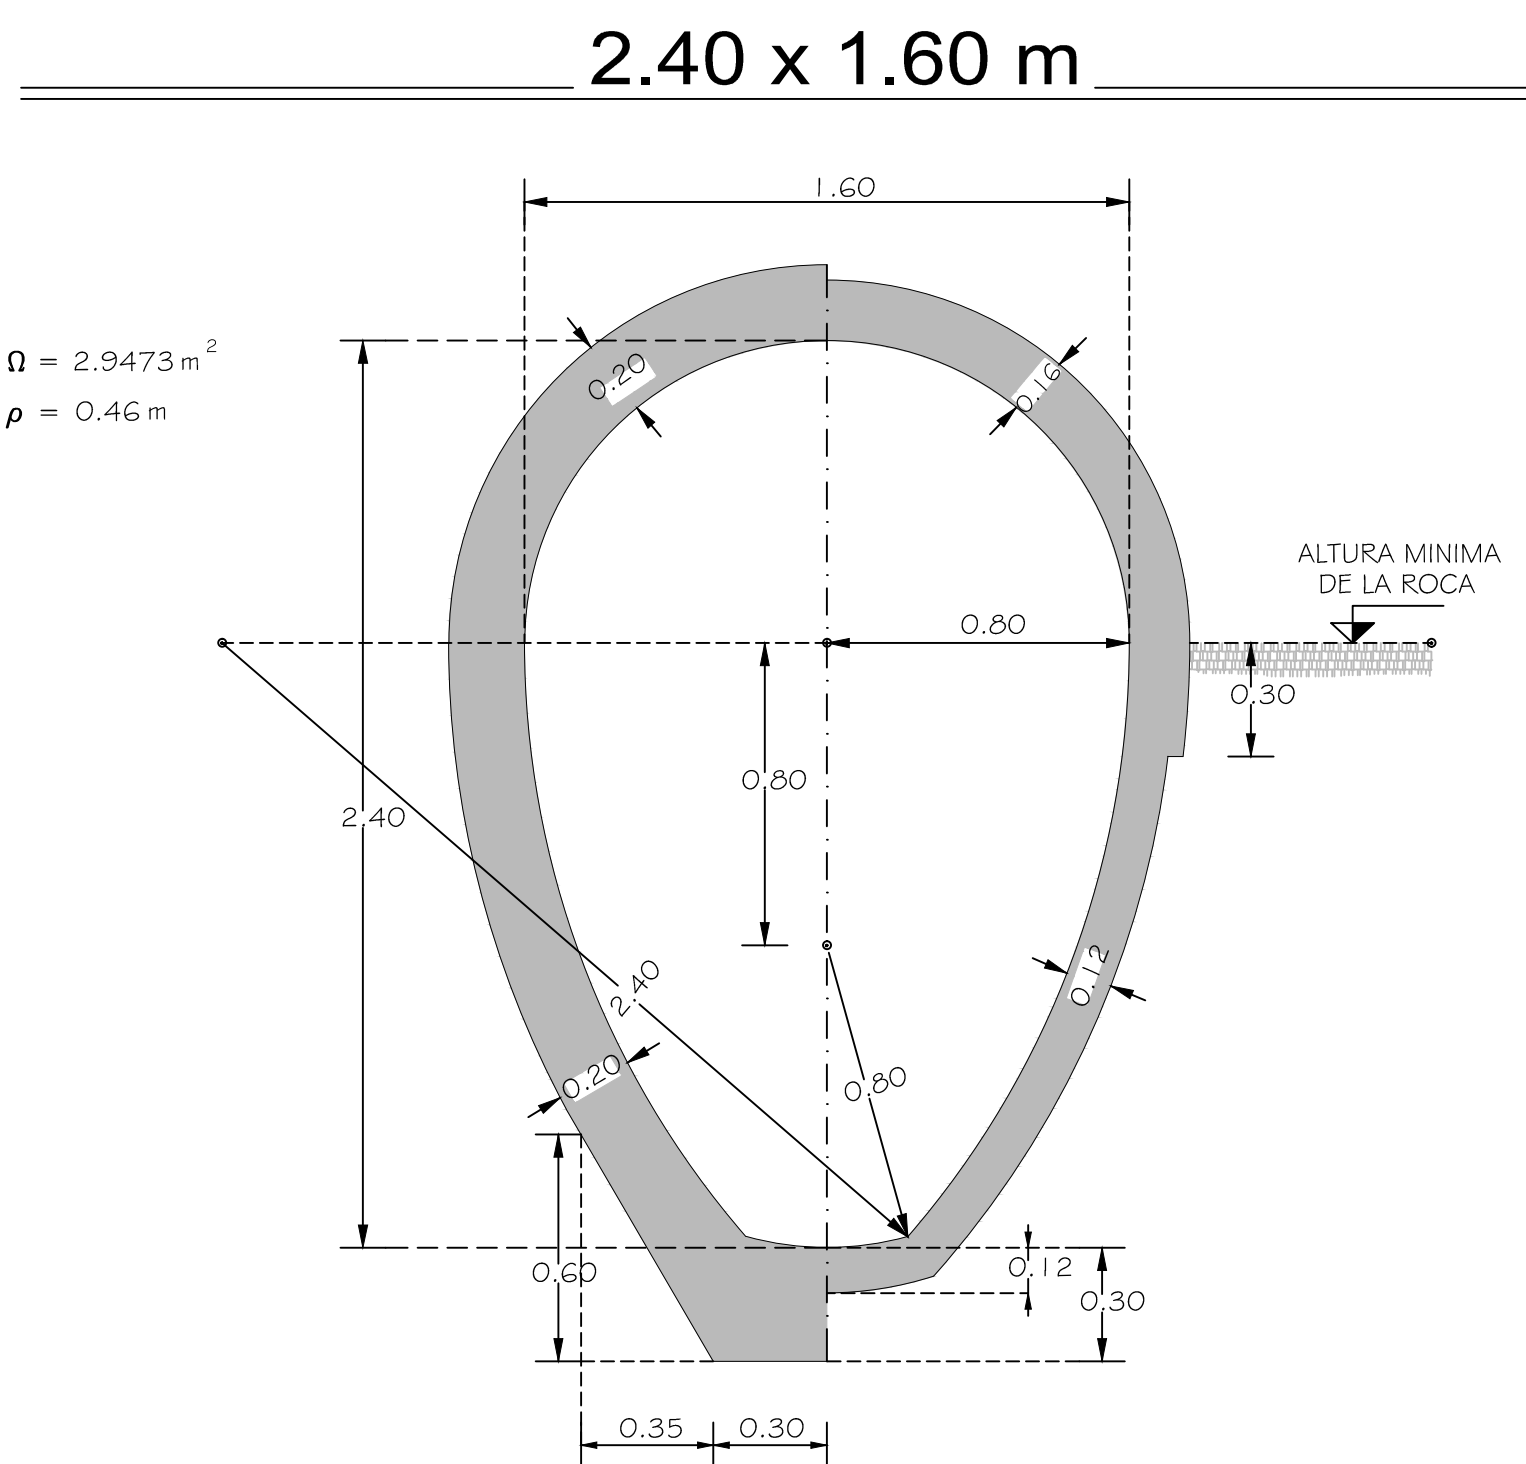


EN TIERRA

HORMIGON B = 1.500 m³/m
 REVOQUE F = 3.86 m²/m
 ALISADO H = 3.14 m²/m
 b = 2.20 m
 R = 0.8758 m²

EN ROCA

HORMIGON B = 0.956 m³/m
 REVOQUE F = 3.86 m²/m
 ALISADO H = 3.02 m²/m
 b = 2.12 m
 R = 1.0008 m²

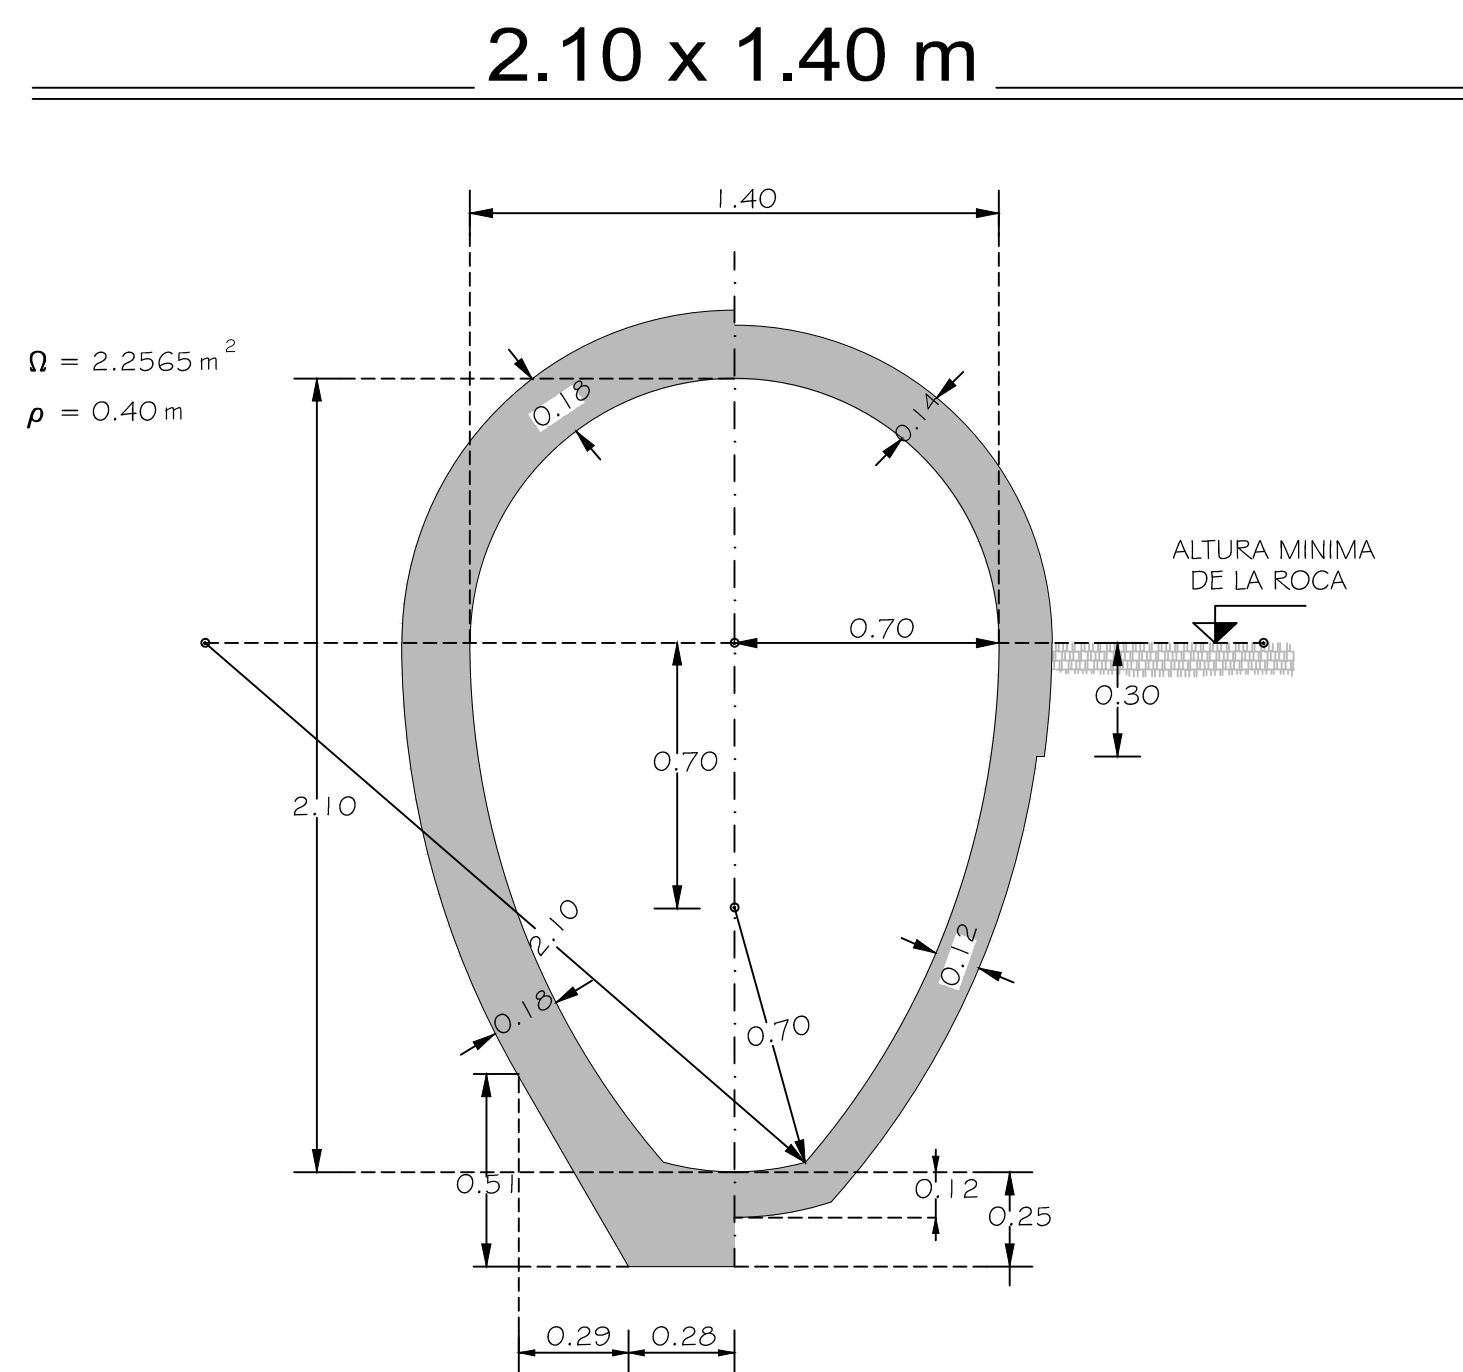


EN TIERRA

HORMIGON B = 1.175 m³/m
 REVOQUE F = 3.38 m²/m
 ALISADO H = 2.77 m²/m
 b = 1.96 m
 R = 0.7049 m²

EN ROCA

HORMIGON B = 0.783 m³/m
 REVOQUE F = 3.38 m²/m
 ALISADO H = 2.64 m²/m
 b = 1.88 m
 R = 0.7609 m²

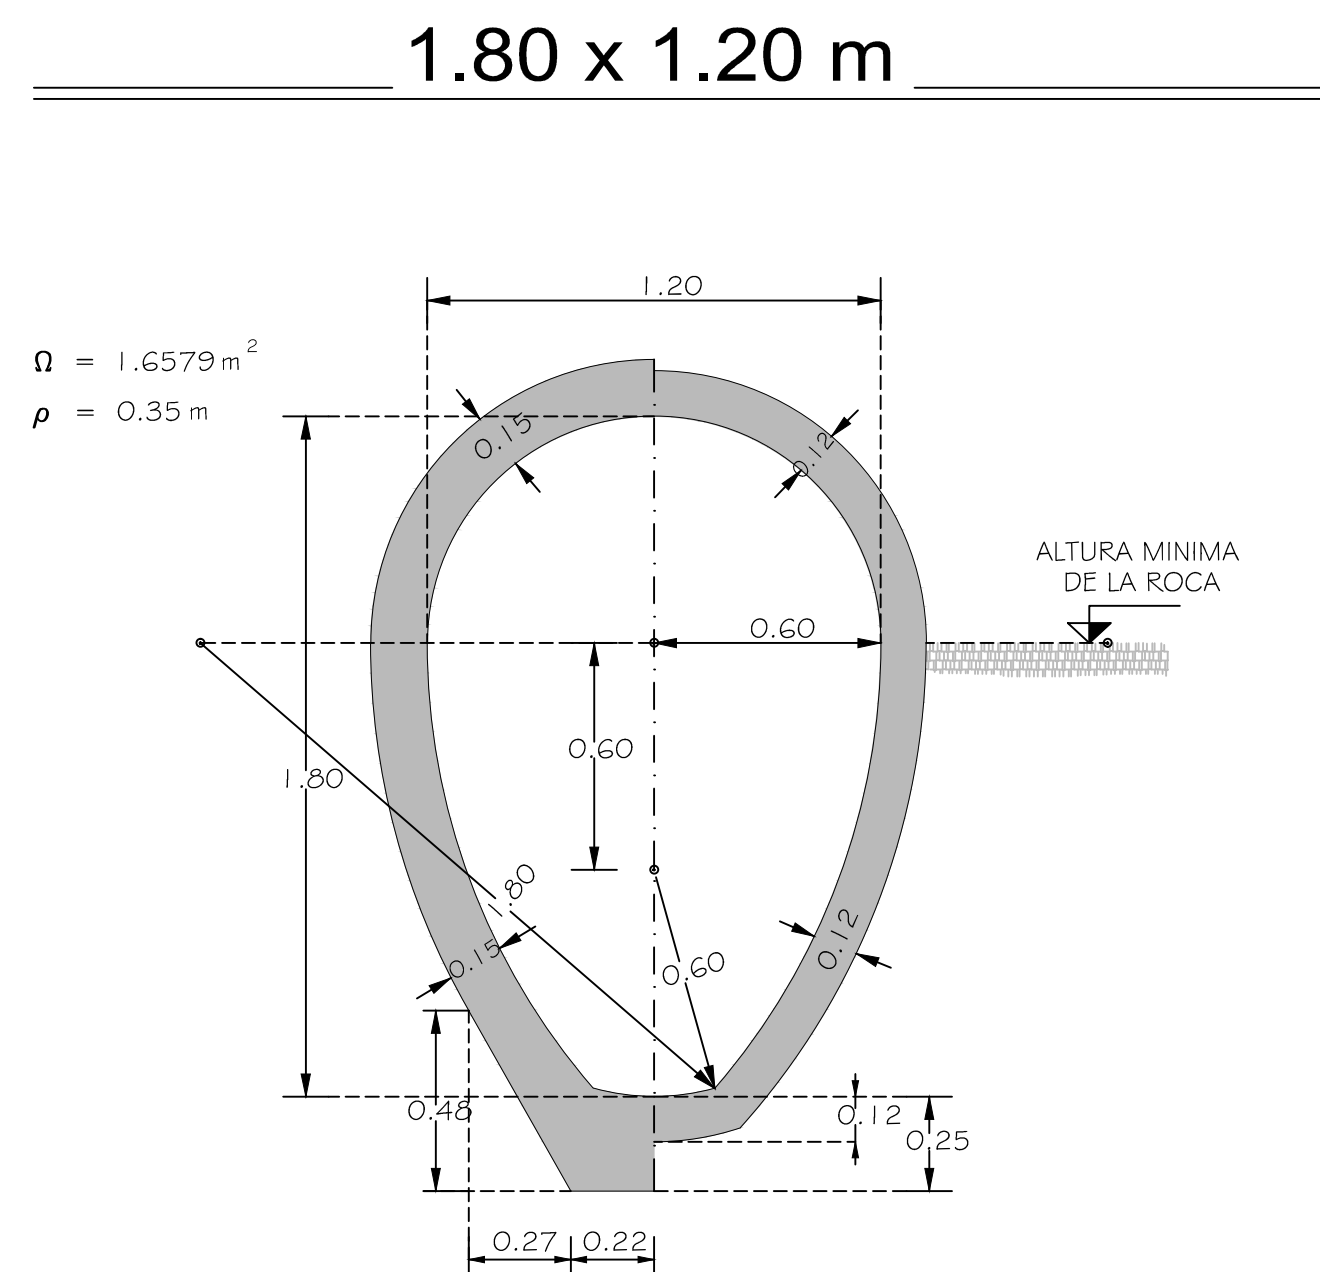


EN TIERRA


HORMIGON B = 0.859 m³/m
 REVOQUE F = 2.89 m²/m
 ALISADO H = 2.37 m²/m
 b = 1.70 m
 R = 0.5518 m²

EN ROCA


HORMIGON B = 0.619 m³/m
 REVOQUE F = 2.89 m²/m
 ALISADO H = 2.26 m²/m
 b = 1.64 m
 R = 0.5605 m²

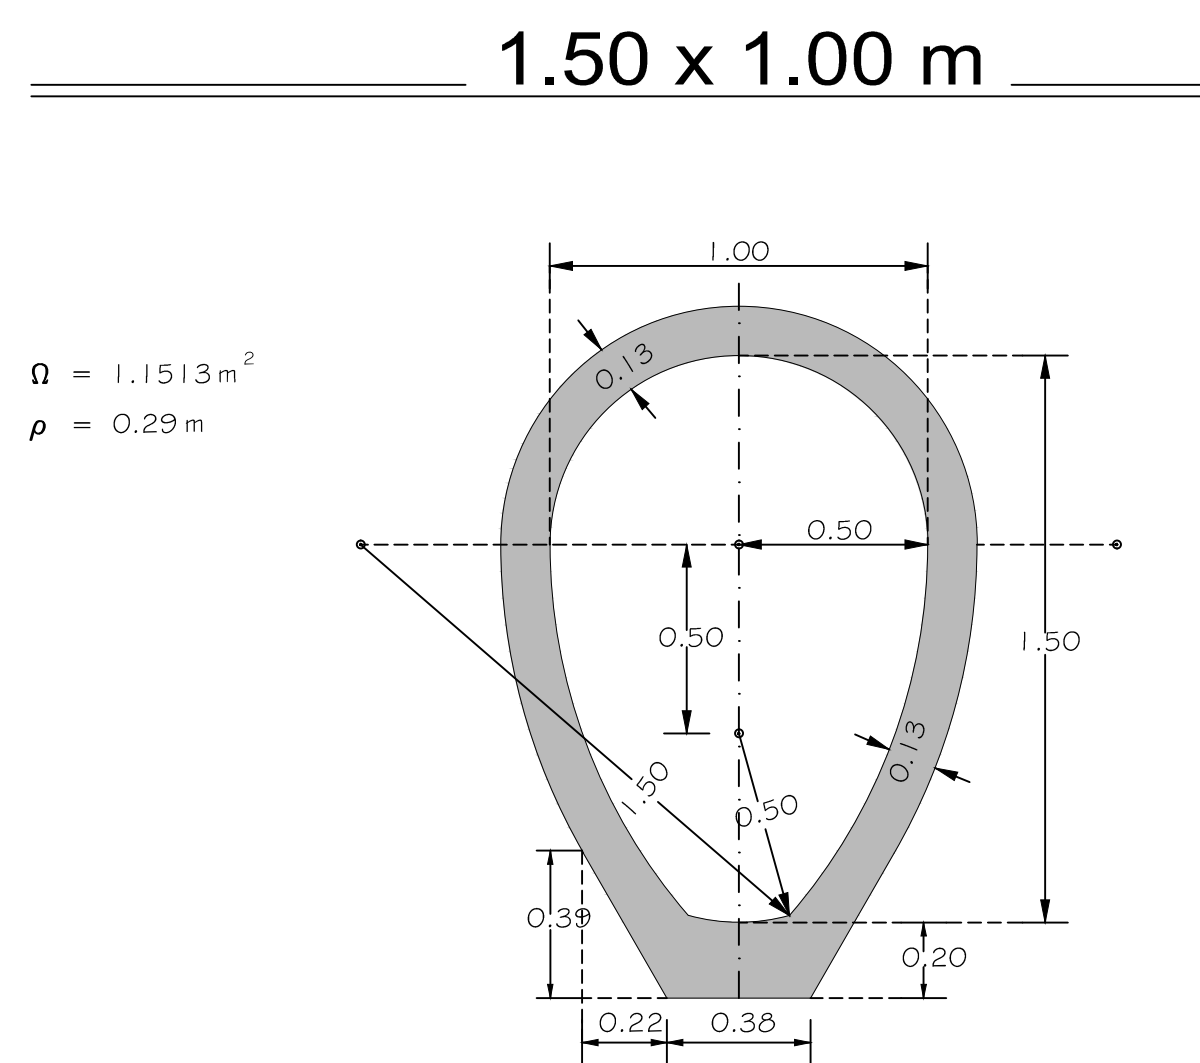

HORMIGON B = 0.614 m³/m
 REVOQUE F = 2.41 m²/m
 ALISADO H = 1.98 m²/m
 b = 1.46 m
 R = 0.4171 m²

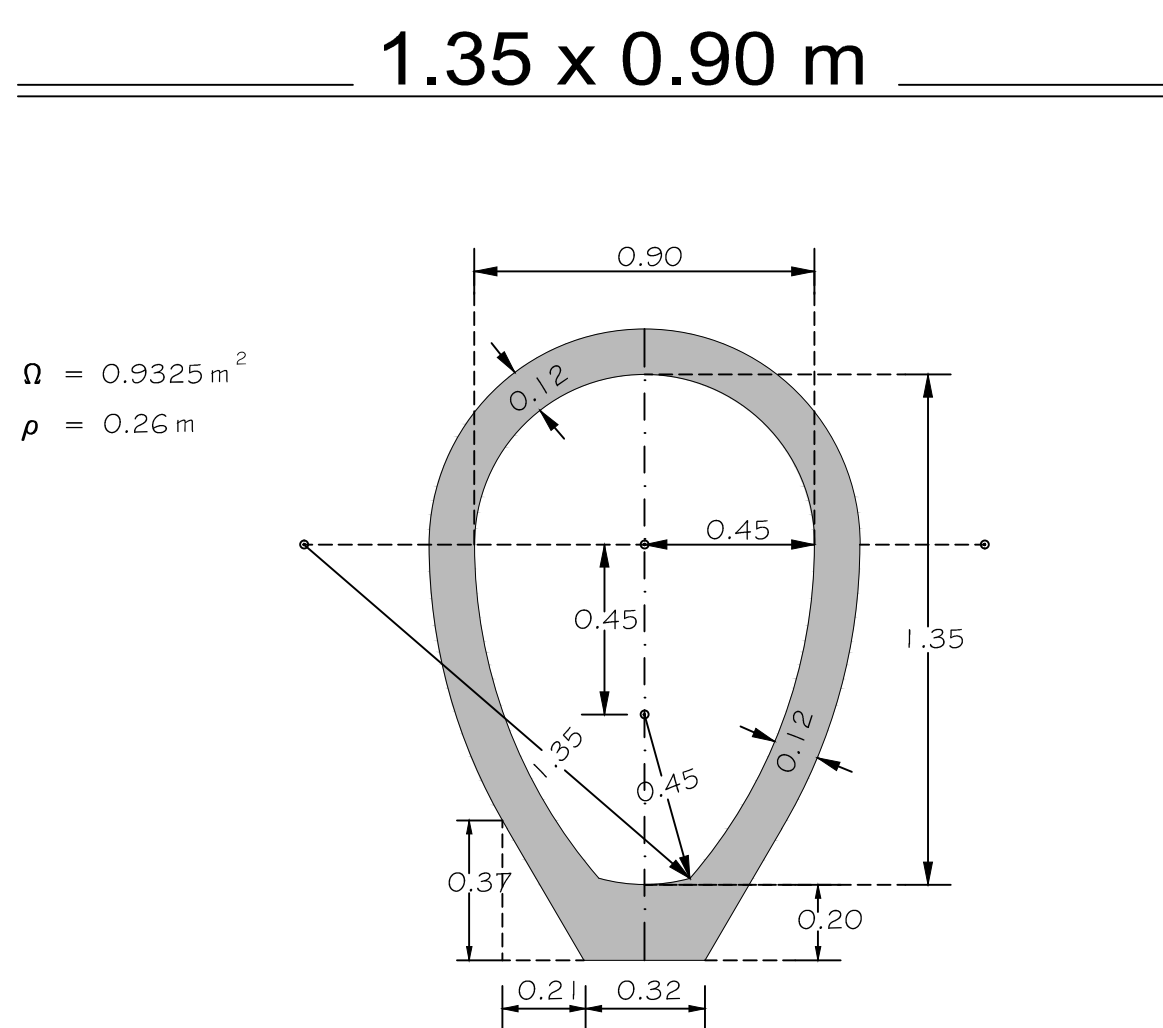

HORMIGON B = 0.514 m³/m
 REVOQUE F = 2.16 m²/m
 ALISADO H = 1.79 m²/m
 b = 1.34 m
 R = 0.3562 m²

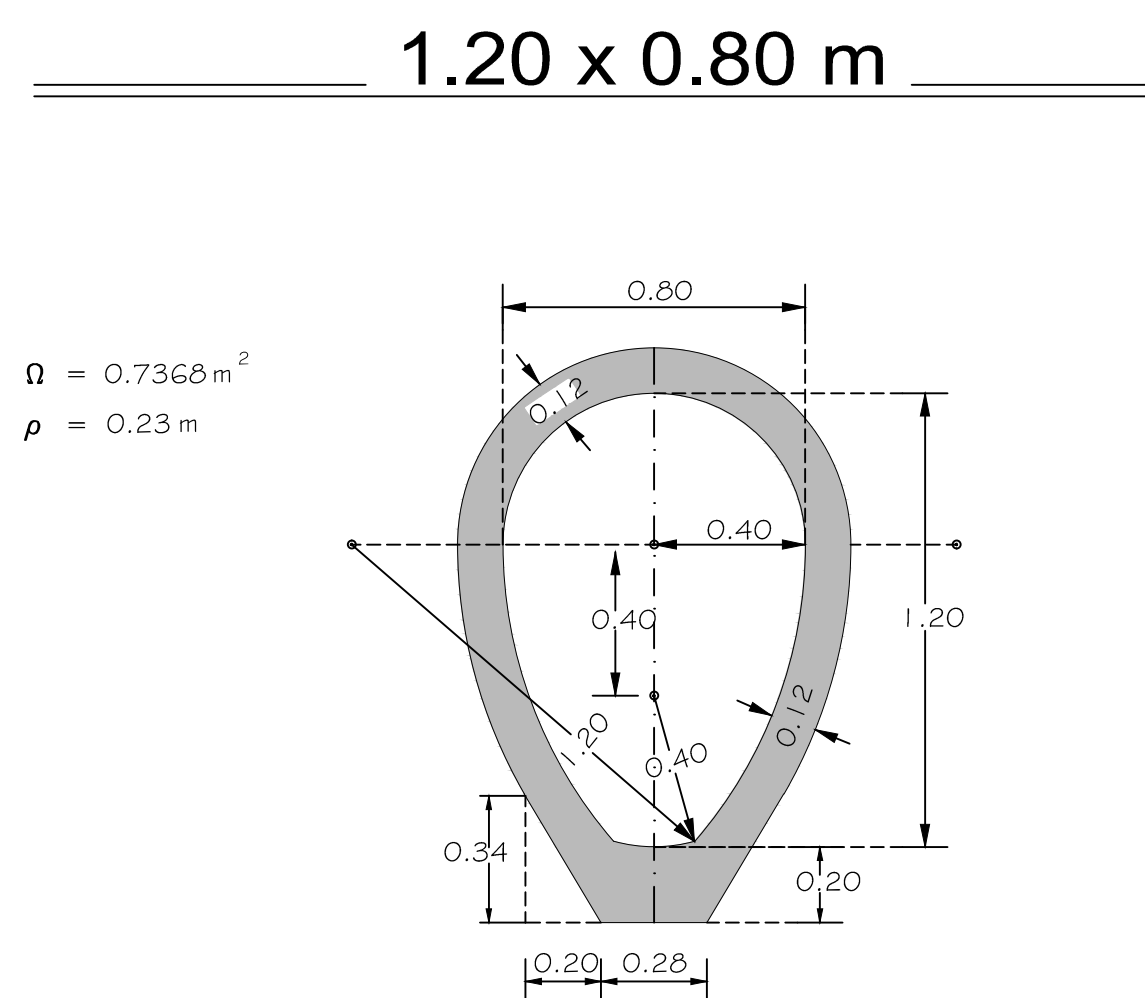

HORMIGON B = 0.462 m³/m
 REVOQUE F = 1.93 m²/m
 ALISADO H = 1.63 m²/m
 b = 1.24 m
 R = 0.2975 m²

NOTAS:

- 1) LOS ESPESORES INDICADOS EN EL PLANO, NO COMPRENDEN AL REVOQUE.-
- 2) EL REVOQUE F PODRA SER SUPRIMIDO PARCIALMENTE DE ACUERDO CON EL ARTICULO 75 DEL PLIEGO GENERAL DE CONDICIONES PARA OBRAS DE ALCANTARILLADO.-
- 3) Ω = SECCION INTERIOR.-
 ρ = RADIO HIDRAULICO.-

Copia fiel del plano No. 1 : SANEAMIENTO DE MONTEVIDEO, COLECTORES OVOIDES, ENERO 1972.
 Projectistas : Ing.E. Tourn - Ing. D. Restano
 I.M.de M.
 Dirección de Saneamiento - Estudios y Proyectos.-



IMM

DEPARTAMENTO DE DESARROLLO AMBIENTAL
 DIVISION SANEAMIENTO
 SERVICIO DE ESTUDIOS Y PROYECTOS DE SANEAMIENTO



APROBACION FINAL	
DIRECTOR	Ing. Jorge Alsina
PROYECTISTA/S	
RELEVAMIENTO	
AYUDANTE/S	DIBUJANTE/S Juan M. Beceiro / María Rúa

REVISIONES PARCIALES	
NOMBRE	
PLANO N° - REVISION N°	
FECHA	
FIRMA	
ARCHIVO DIGITAL	ESCALA
	1/20
EXPEDIENTE	

PLANOS GENERALES

Colectores Ovoides

FECHA :	30/6/2004
PROYECTO N°	
PLANO N° - REVISION N°	I