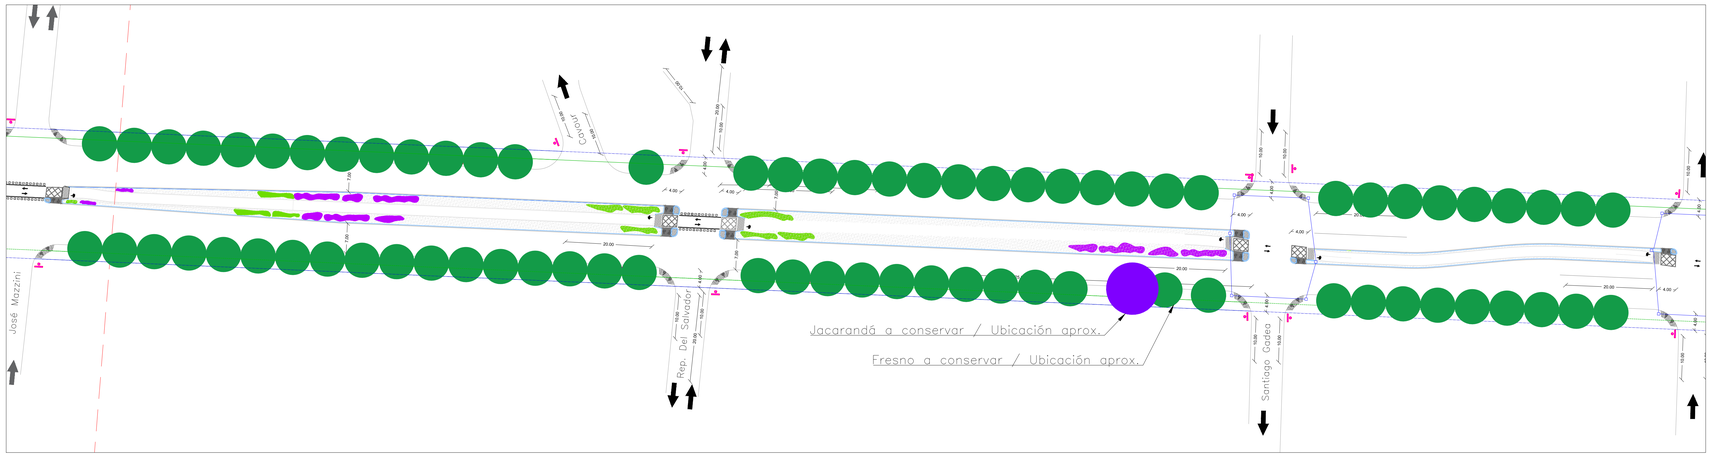

Planimetría Arbolado - Luis Alberto de Herrera Calzada este y oeste

Tramo José Mazzini - Talcahuano

Esc. 1/500

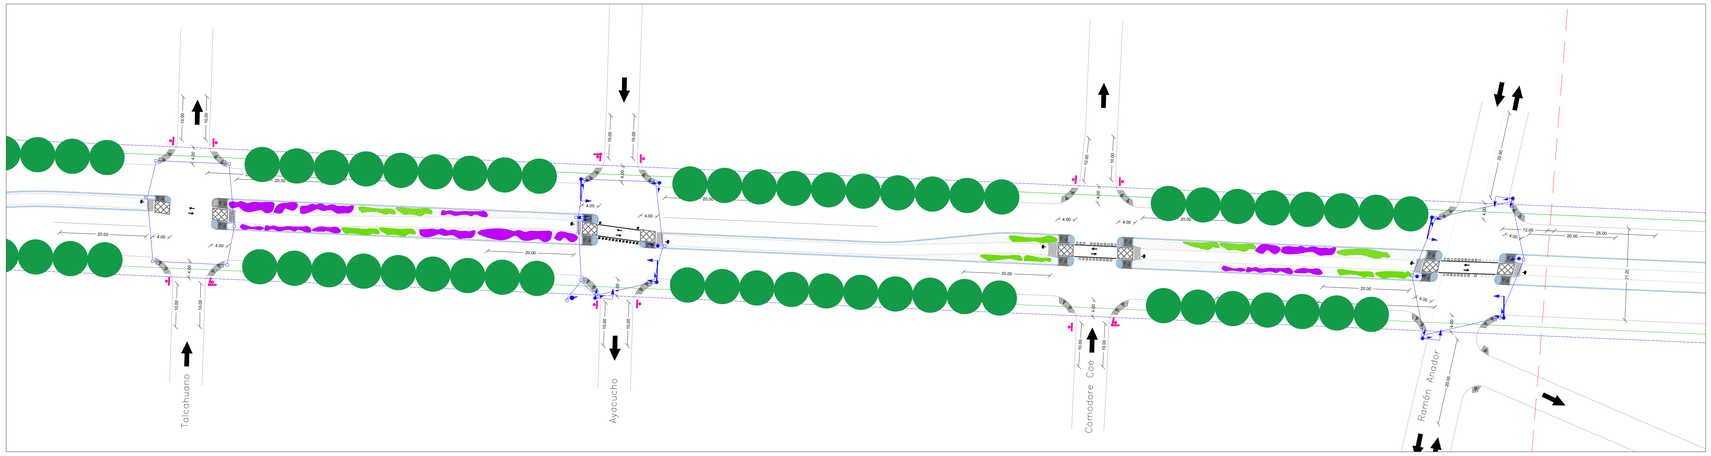

Planimetría Arbolado - Luis Alberto de Herrera Calzada este y oeste

Tramo Talcahuano - Ramón Anador

Esc. 1/500

PLANO GENERAL DE UBICACIÓN:

PLANO DE UBICACIÓN / TRAMO 2:

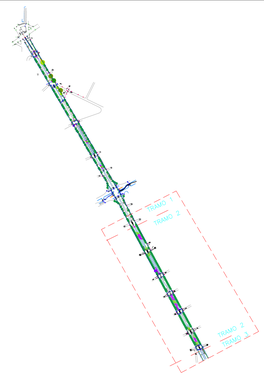

REFERENCIAS:

A incorporar:

LAVANDA / Lavandula dentata (En canteros de Paisaje)

WESTRINGIA / Westringia sp. (En canteros de Paisaje)

FRESNO / Fraxinus pennsylvanyca (Especie a incorporar)

A conservar:

FRESNO / Fraxinus sp. (Rep. de El Salvador y Santiago Gadea)

JACARANDÁ / Jacaranda mimosifolia (Rep. de El Salvador y Santiago Gadea)

SÍMBOLO	DENOMINACIÓN
	LIMITE DE PROPIEDAD
	CORDÓN PROYECTADO
	LIMITE APROX. DE VEREDA PROYECTADO
	CANTERO PROYECTADO BICISENDA
	SEMÁFOROS
	SEÑALIZACIÓN VERICAL

Revisión	Descripción	Fecha	Aprobado

Montevideo de Todos

Proyecto FIMM

Obra N° 007

Av.Luis A. de Herrera

José Mazzini y Ramón Anador

Fondo de Infraestructura Metropolitana de Montevideo

Plano:

ARBOLADO / PLANO DE PLANTACIÓN

Calzadas Este-Oeste / J. Mazzini - R. Anador

Proyectista: Ing. Agrónomo Alfonso Arcos

Ayudante: Lic. en Diseño de Paisaje Rodrigo Carrau

Archivo: Proyecto Av.Luis A. de Herrera

Escala: 1/500 **Fecha:** Agosto 2018

Aprobado por : **Fecha de aprobación:**

LAMINA: 009–ARB–DET–PLN–001