


LOSA PARA DESVINCULAR LA TAPA DE LAS PAREDES DEL REGISTRO

PAVIMENTO DE HORMIGON


ESCALA 1/5

PAVIMENTO DE ASFALTO

ESCALA 1/5

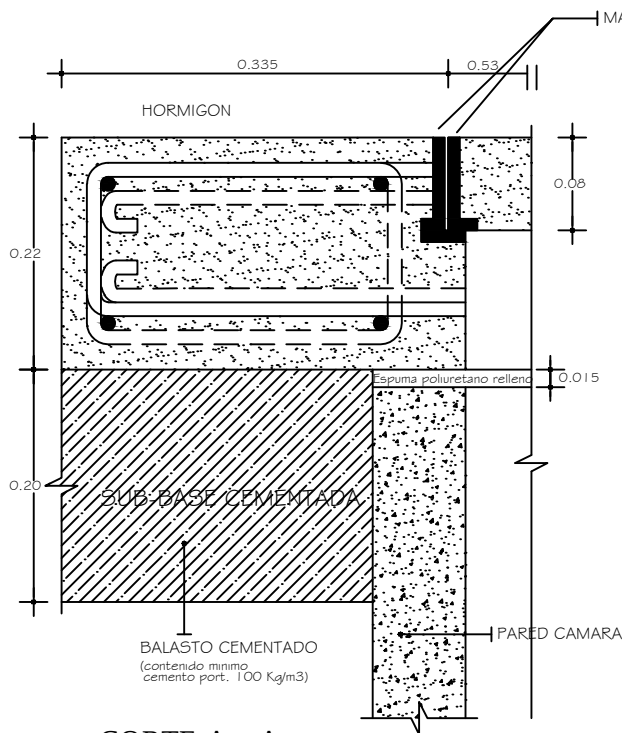


CORTE A - A

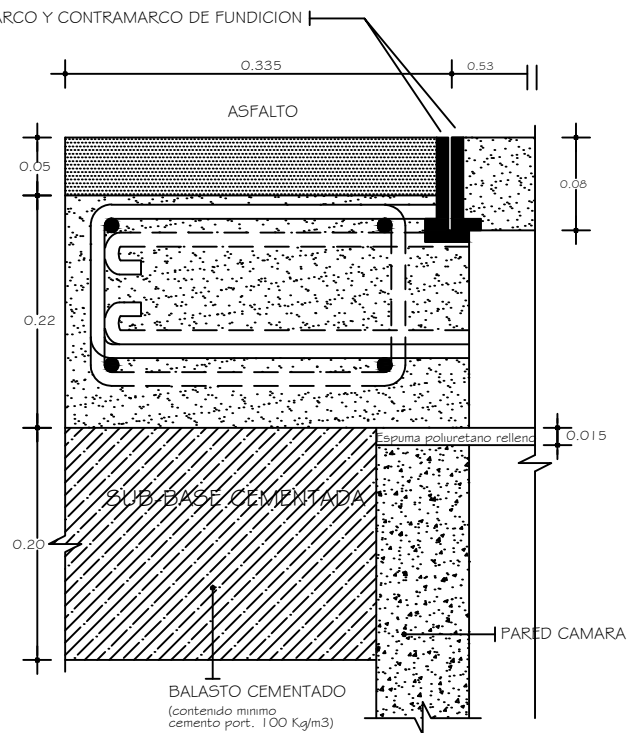

CORTE A - A

PLANTA

ESCALA 1/20

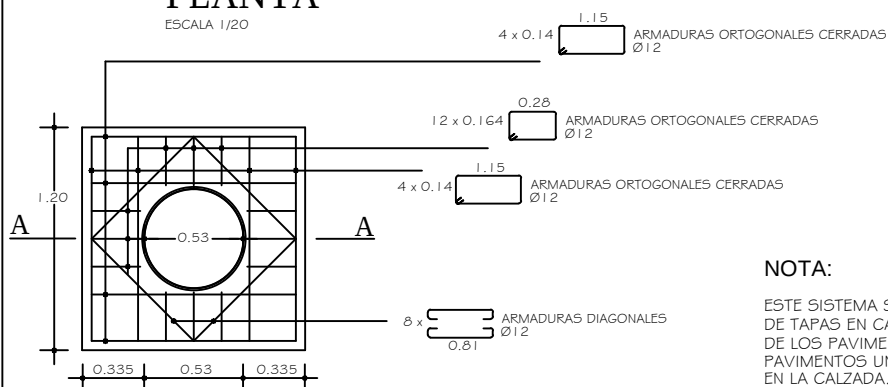

NOTA:

ESTE SISTEMA SE UTILIZARÁ PARA LA REPARACIÓN DE TAPAS EN CASOS EN QUE SE PREVEAN DESCENSOS DE LOS PAVIMENTOS O CUANDO POR MODIFICACIÓN DE LOS PAVIMENTOS UNA CÁMARA DE ACERA QUEDE UBICADA EN LA CALZADA.