



VISTA 3-3

ESC 1/20

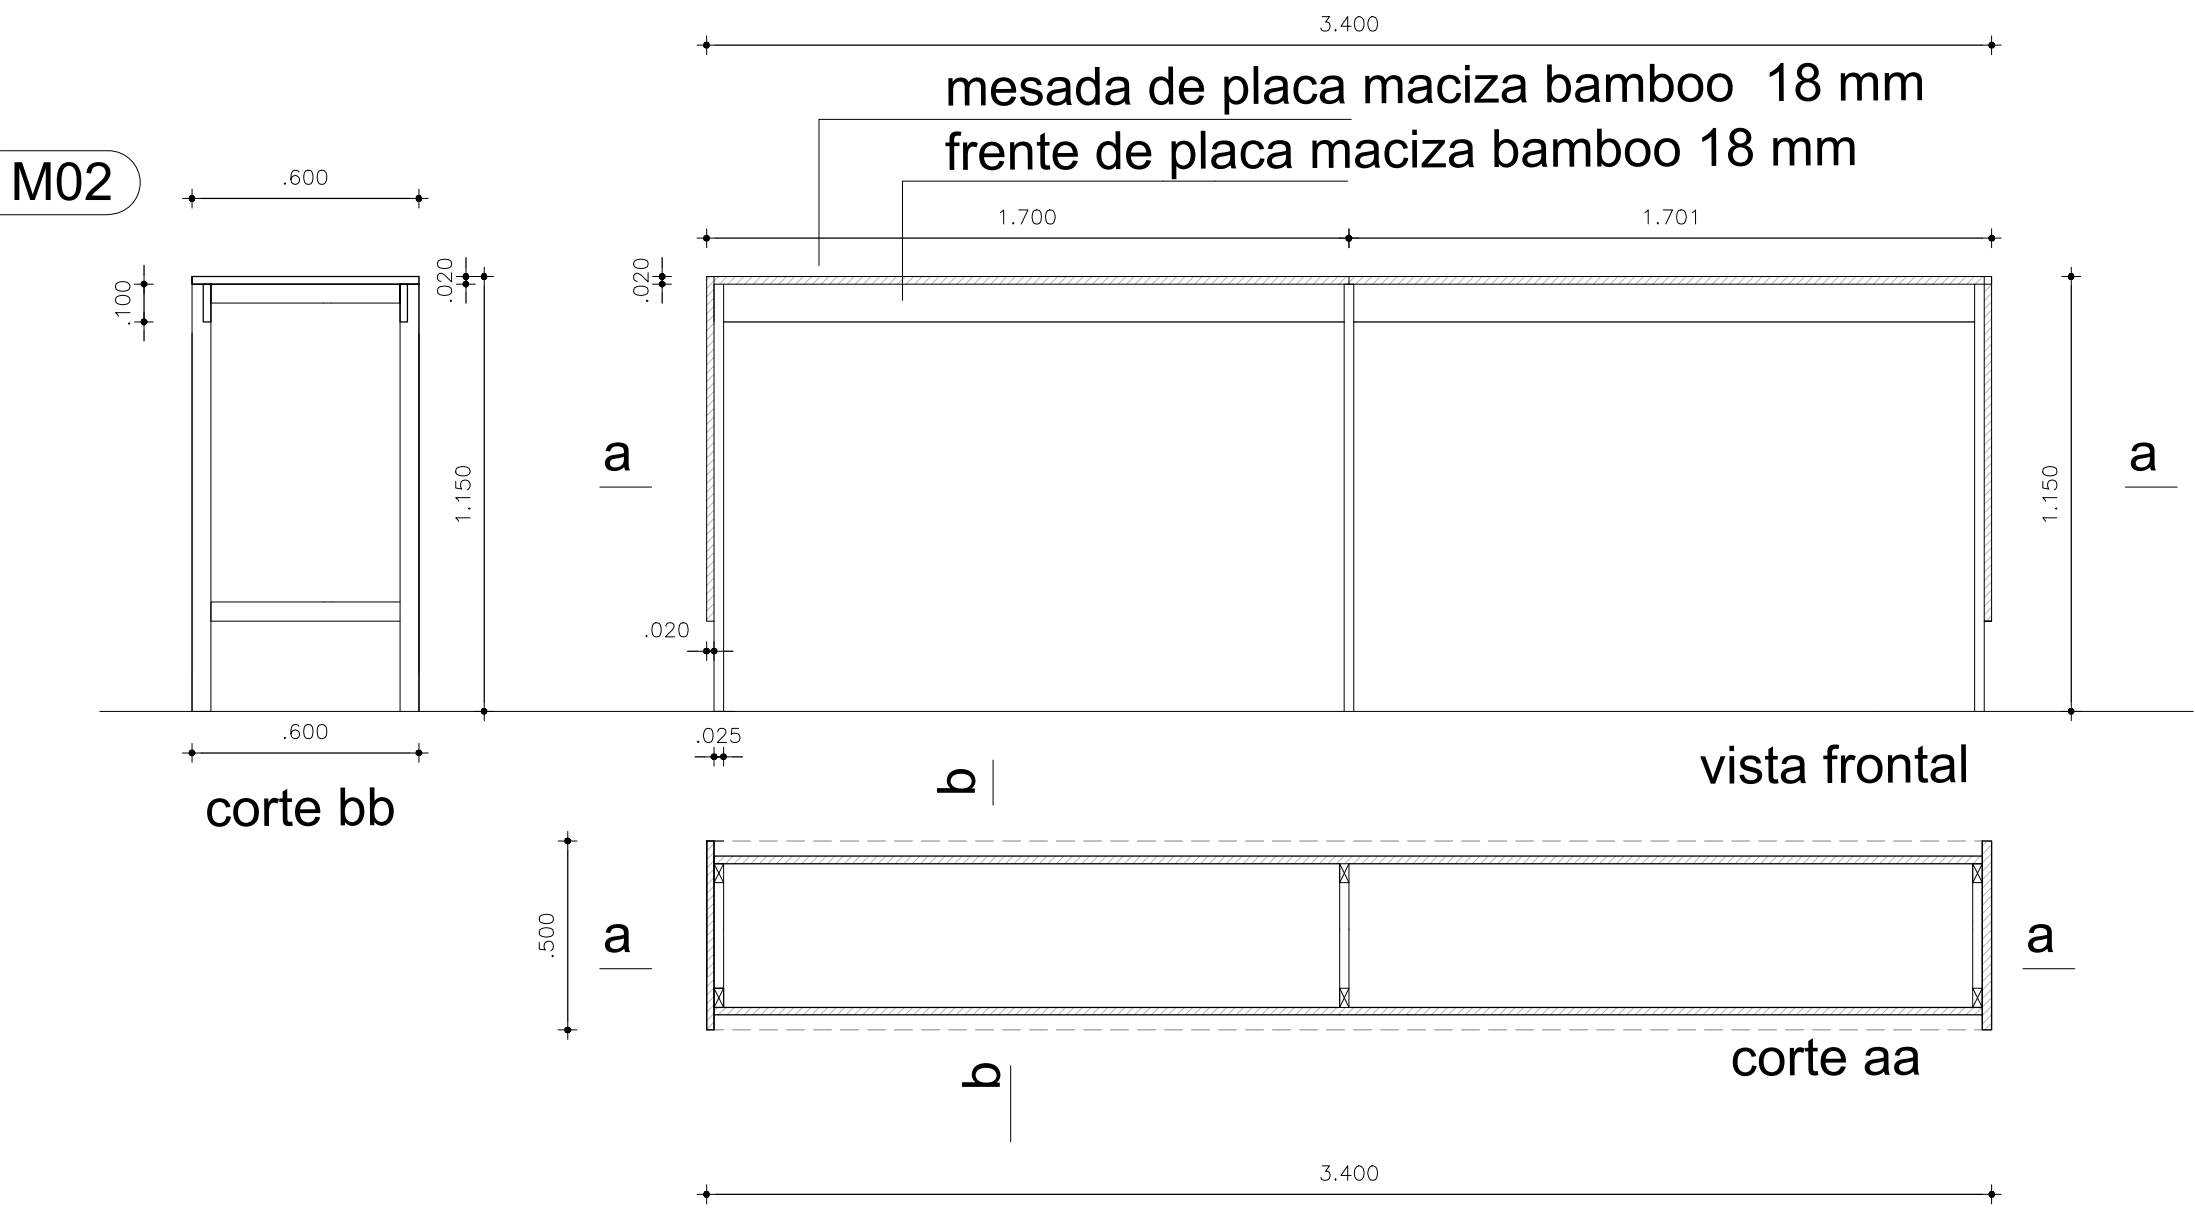

ESC 1/20

PLANO GENERAL DE UBICACIÓN:

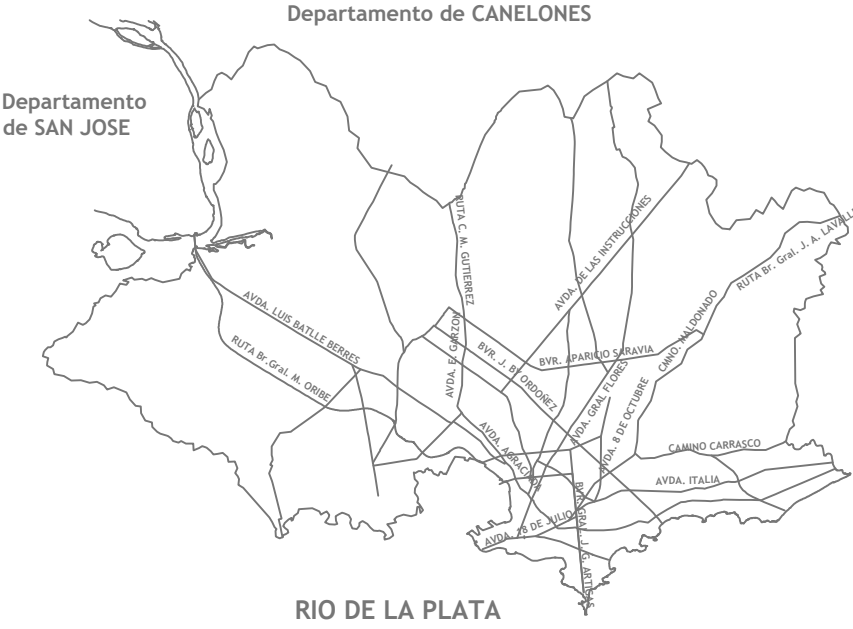


PLANO DE UBICACION ZONAL:

NOTAS:

REFERENCIAS:

Revisión	Descripción	Fecha	Aprobado
REV	DES	FECHA	NUM
REV	DES	FECHA	NUM
REV	DES	FECHA	NUM
REV	DES	FECHA	NUM
REV	DES	FECHA	NUM
REV	DES		



Fideicomiso
FIMM

Obra: **MSA ADM 001**
COWORK

Programa
MONTEVIDEO SE ADELANTA

Plano:
CORTES
FACHADAS

Proyectista: ARQ. GUSTAVO CARVALLO

Ayudante: -

Archivo: TITULO

Escala: 1/20

Aprobado por : -

LAMINA: 022-PRP-PLA-CARP

PRO - PROSECRETARIA
PLA - PLANO
CARP - CARPINTERIA