


TIPO	C1	CANTIDAD	2	IZQ. DER.		UBICACION	SALA 2 –SECTOR B
------	----	----------	---	--------------	--	-----------	------------------

PLANILLAS DE CARPINTERIA

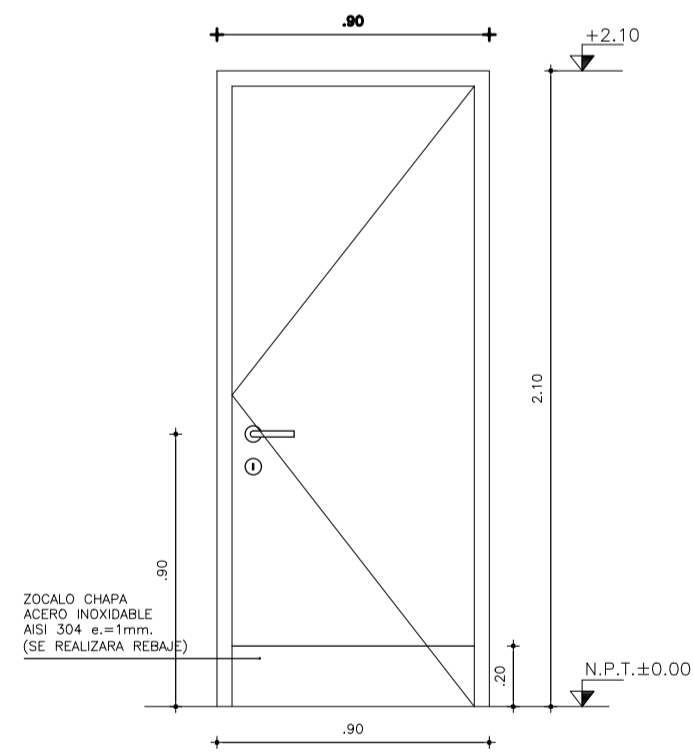

PUERTA BATIENTE

ESCALA 1/25	DETALLES MARGEN DERECHO
-------------	-------------------------

TIPO	C2	CANTIDAD	2	IZQ. DER.	01 01	UBICACION	VESTUARIOS
------	----	----------	---	--------------	----------	-----------	------------

MARCO GUIA	SI NO	MAT.	SECC.	TERM.
------------	----------	------	-------	-------

MARCO	TIPO	COMUN	MAT.	CEDRO	SECCION 5x15cm (BUÑA 1x1cm)
	CONTRAMARCO		MAT.		SECCION
	ANCLAJE	6 GRAPAS	COLOCACION		TERM. LACA CATALITICA TRANSPARENTE SEMIMATE

HOJA	PUERTA	ESPESOR	45mm	ESTRUCTURA	BASTIDOR PINO ELLIOTIS 50%	
		REVESTIMIENTO	PLACA DE MDF e=3mm	REVESTIDA		TERM. LAMINADO PLASTICO DECORATIVO MATE 0.8mm COLOR GRIS GRAFITO
		CUBRECANTO	CEDRO	EN LOS 4 LADOS	(TERMINACIÓN SALT)	SINTÉTICO COLOR GRIS GRAFITO
		ESTRUCTURA		MAT.		SECCION
	VACITA	PAÑOS		MAT.		TERM.
		MATERIAL				SECCION
						SECCION
						SECCION
	VENTANA	ESTRUCTURA		MAT.		SECCION
		TRAVESAÑOS		MAT.		SECCION
CONTACTO						
CONTRAVIDRIO					SECCION	
		TERMINACION				

VIBRIDO		TIPO	SECCION	
HERRAJES	MOVIMIENTO	CANTIDAD	4	BISAGRAS HAFELE 114mm CON BALEROS DE ACERO INOXIDABLE
	MANIOBRA		1	MANIJA Y BOCA LLAVE HAFELE MODELO ARGOS DE ACERO INOXIDABLE MATE
	CIERRE		1	CERROJO DE SEGUROAD DE EMBUTIR DE DOBLE PALETA/RETEN C/ RODILLO GIRATORIO/ BRAZO HIDRAULICO TIPO DORMA

20

CHAPA AC. IN.
EN DOS PIEZAS
PEGADAS A E.
MADERA CON
DE DOBLE CO

CHAPA AC. INOX. "U"
EN DOS PIEZAS PLEGADAS,
PEGADAS A ESTRUCTURA DE
MADERA CON CINTA ADHESIVA
DE DOBLE CONTACTO

MURO (TICHOLO REVOCADO Y REVESTIDO)

PERFIL DE ALUMINIO TIPO PN3322 (25x2mm)

PUERTA DE MADERA

MARCO CAJÓN

10

05

01

005


-MURO (TICHOLO REVOCADO Y REVESTIDO)
PERFIL DE ALUMINIO TIPO

22 (25x2mm)
PUERTA DE
MADERA

045

MARCO CAJÓN


PLANO GENERAL DE UBICACIÓN:

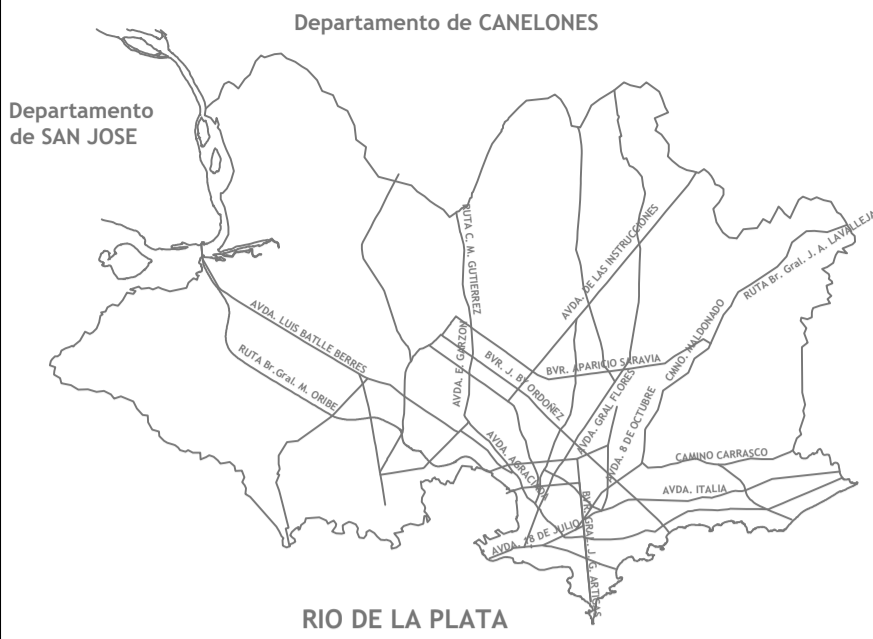**PLANO DE UBICACION ZONAL:**

NOTAS:

REFERENCIAS:

[illegible]


**Fideicomiso
FIMM**

Programa

MONTEVIDEO SE ADELANTA

Plano: PLANILLAS

CARPINTERIA MADERA

Proyectista: ARQ. GUSTAVO CARVALLO

Archivo :

Esc:	1/5	1/25	Fecha:	16/01/2023
------	-----	------	--------	------------

Aprobado por :	Fecha de aprobación:
-----------------------	-----------------------------

Proyectista: 019-PR0-PLA-ALB-PLCMADERA

	ALB - ALBAÑILERIA
--	-------------------