




FACHADA MERCEDES esc 1/100

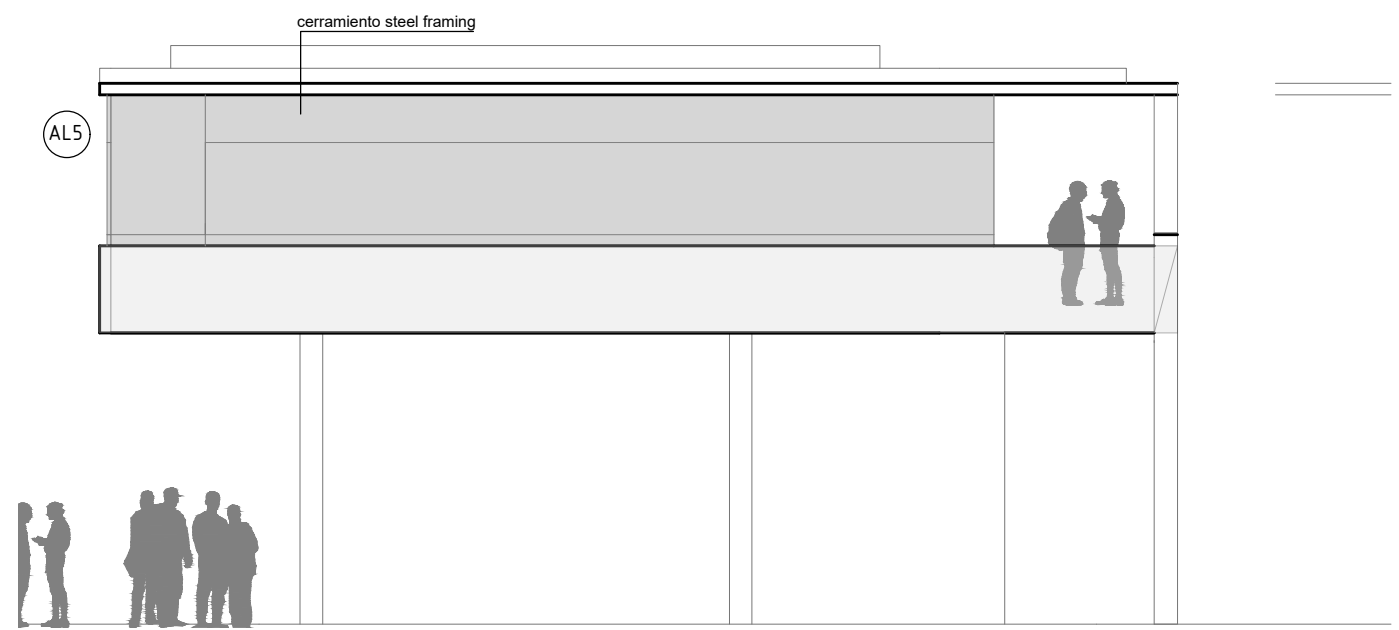


FACHADA URUGUAY esc 1/100

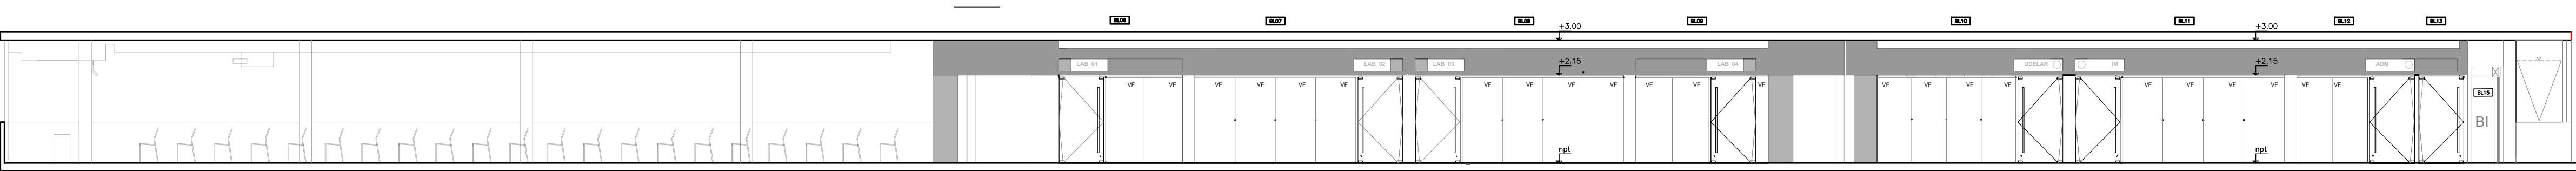


CORTE 1_1 esc 1/100

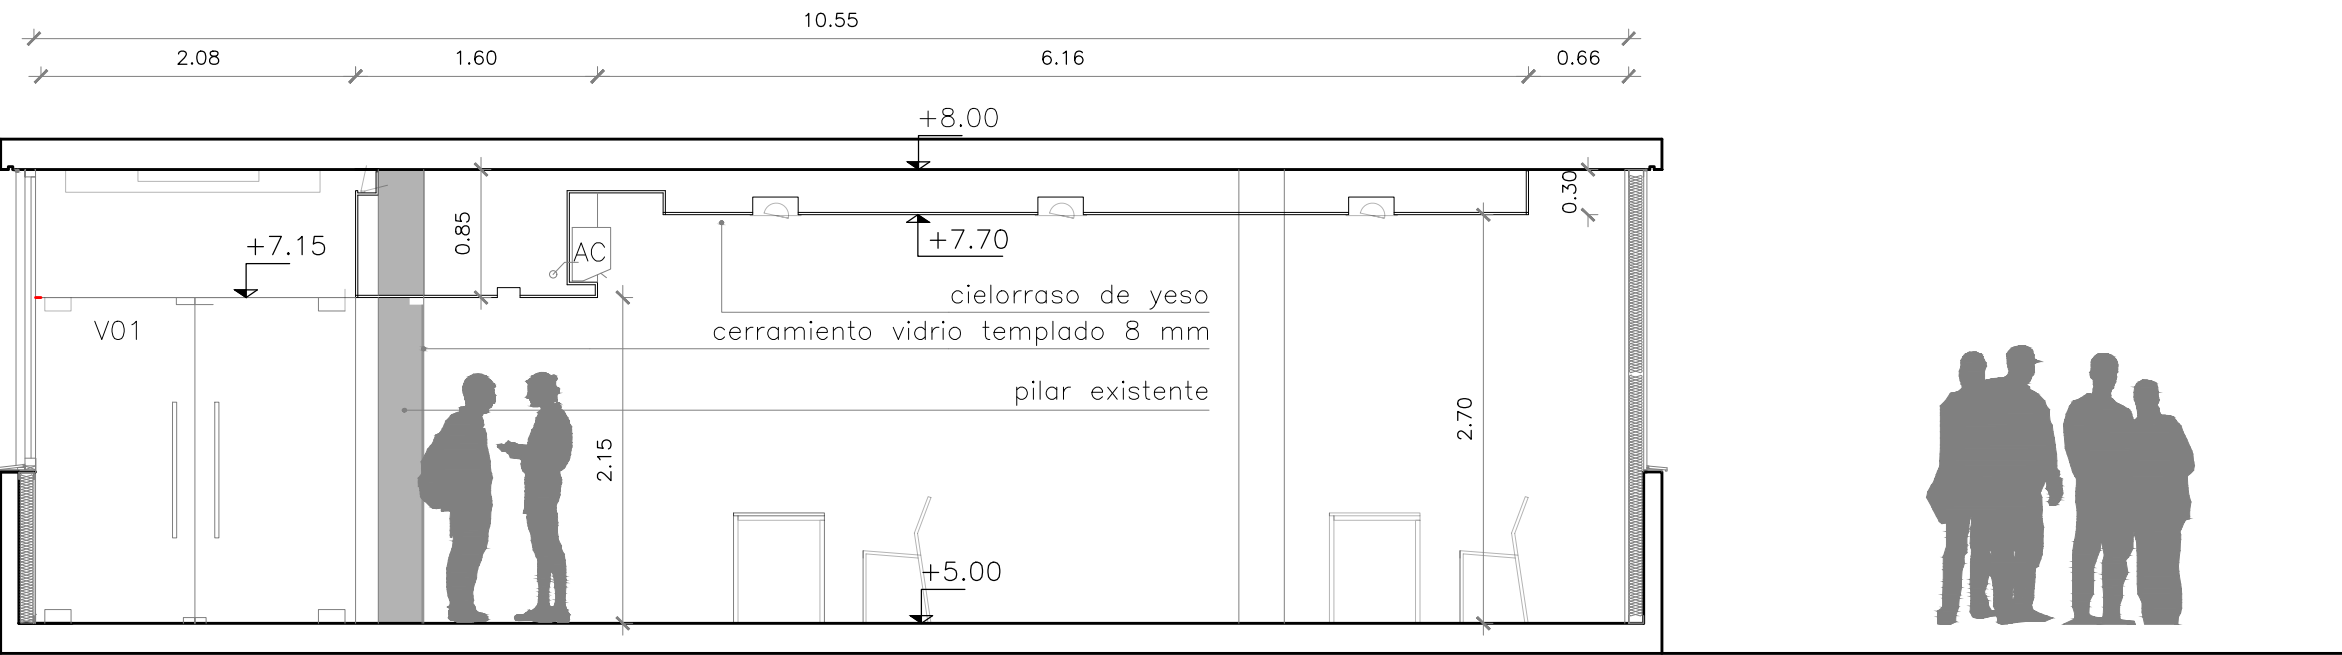

CORTE 2_2 esc1/50

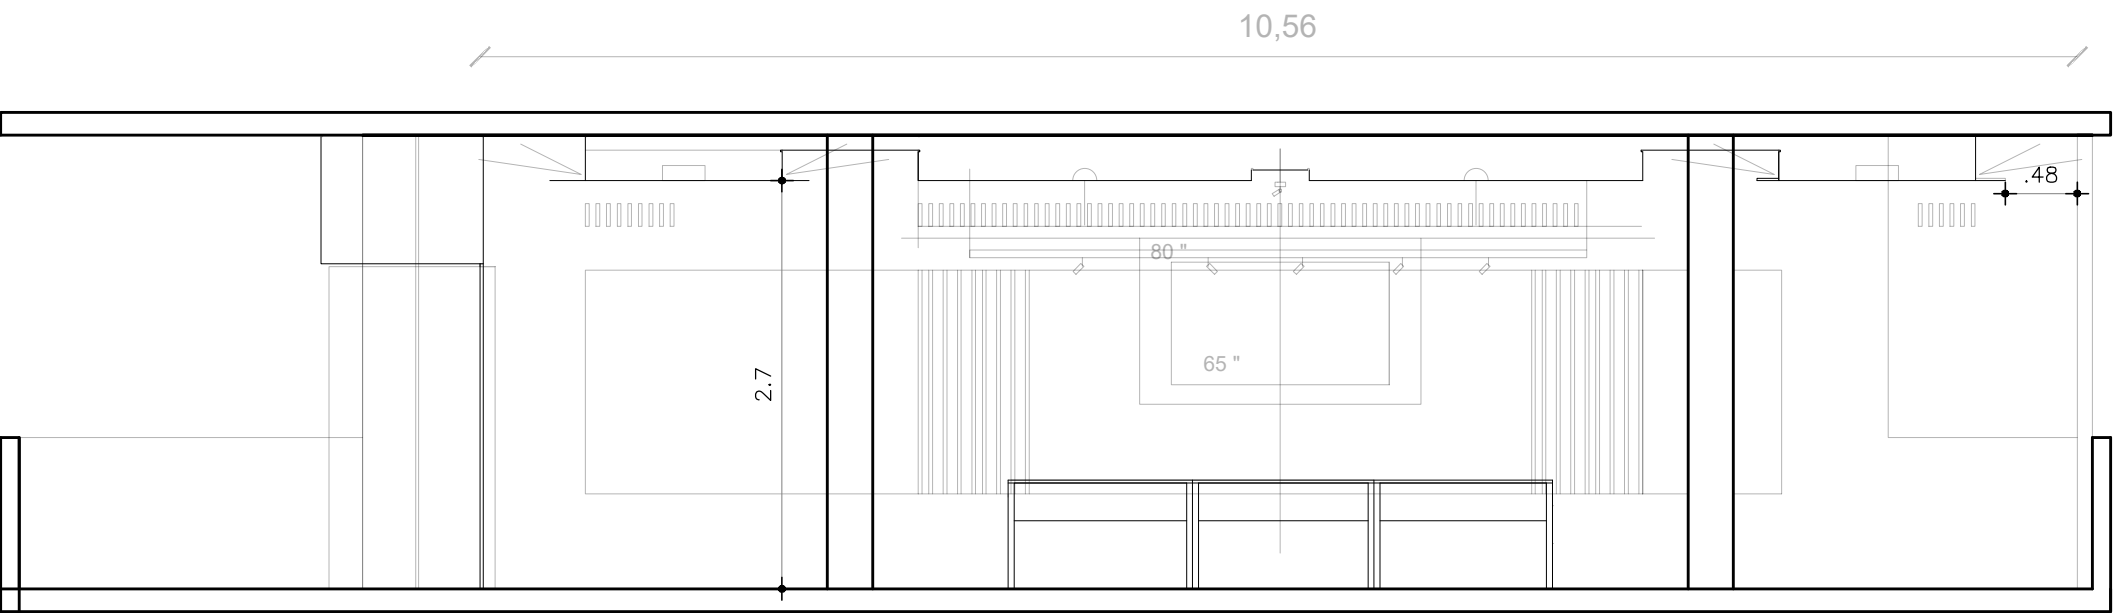

CORTE 3_3 esc 1/50

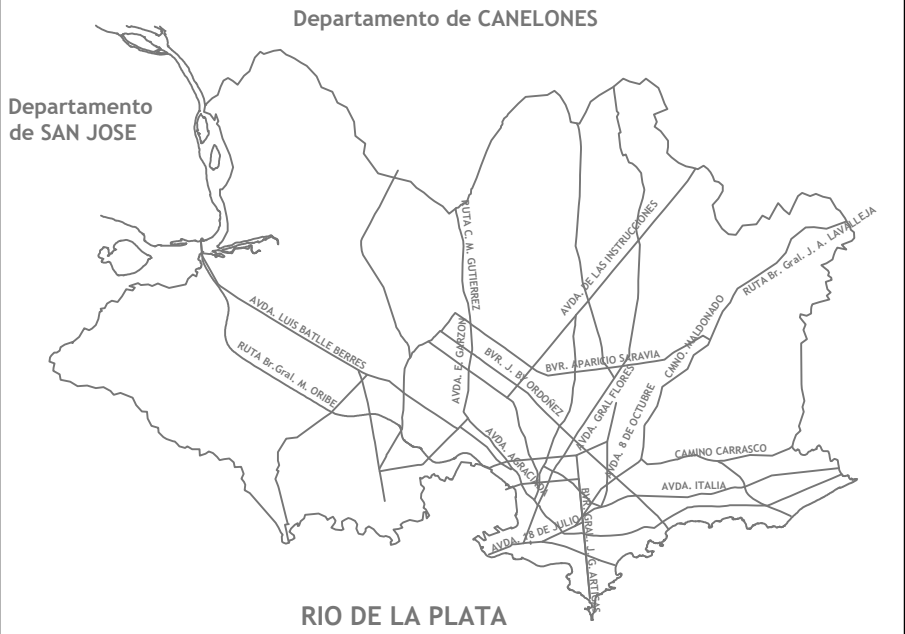


PLANO DE UBICACION ZONAL:

NOTAS:

REFERENCIAS:

| Revisión | Descripción | Fecha | Aprobado |
|----------|-------------|-------|----------|
| REV | DES | FECHA | NUM |
| REV | DES | FECHA | NUM |
Fideicomiso
FIMM

Obra: **MSA ADM 001**
COWORK

Programa
MONTEVIDEO SE ADELANTA

Plano:
FACHADAS
CORTES

Proyectista: ARQ. GUSTAVO CARVALLO

Ayudante:

Archivo:

Escala: 1/100 1/50 Fecha: 16/01/2023

Aprobado por : Fecha de aprobación:

LAMINA: 002-PRP-PLA-ALB PRO - PROSECRETARIA