



PLANTA ESC 1/100

CALLE ARENAL GRANDE

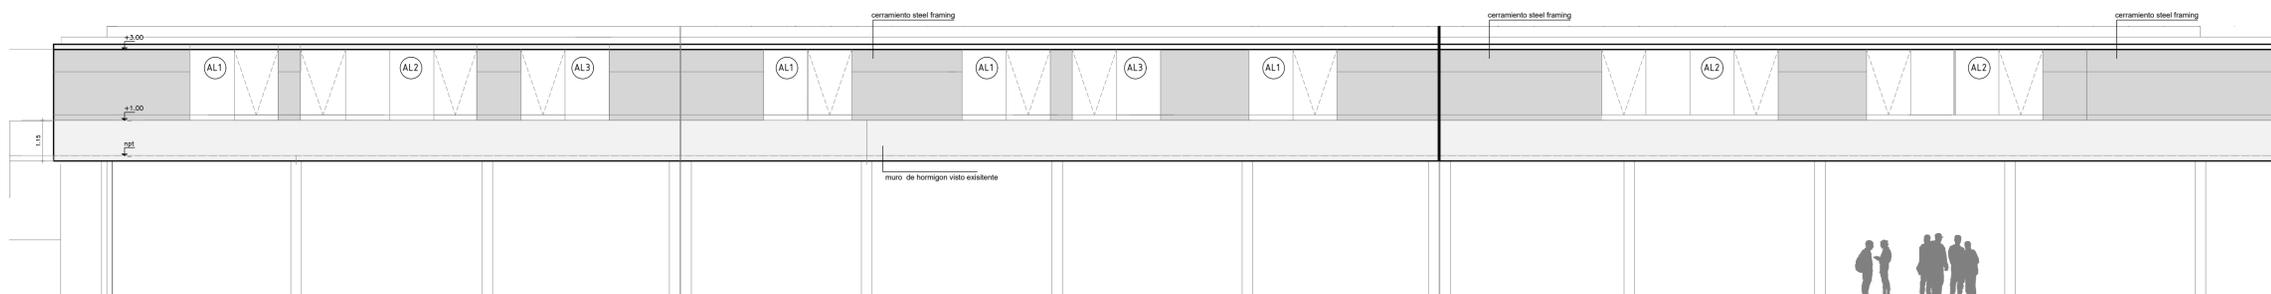

FACHADA ARENAL GRANDE esc 1/100

PLANO GENERAL DE UBICACIÓN:

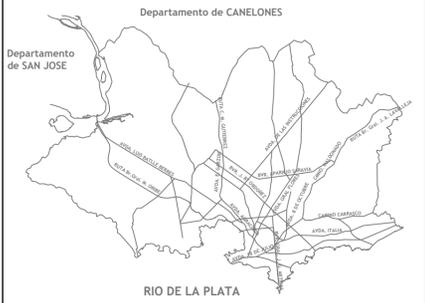

PLANO DE UBICACION ZONAL:

NOTAS:

REFERENCIAS:

Revisión	Descripción	Fecha	Aprobado
REV	DES	FECHA	NUM
REV	DES	FECHA	NUM
REV	DES	FECHA	NUM
REV	DES	FECHA	NUM
REV	DES	FECHA	NUM
REV	DES	FECHA	NUM


Fideicomiso FIMM

Obra: MSA ADM 001
COWORK

Programa
MONTEVIDEO SE ADELANTA

Plano:
 PLANTAS
 FACHADAS

Proyectista: ARQ. GUSTAVO CARVALLO

Ayudante:

Archivo: TITULO

Escala: 1/100 **Fecha:** 16/01/2023

Aprobado por:

LAMINA: 001-PRP-PLA-ALB

PRO - PROSECRETARIA
PLA - PLANTA
ALB - ALBARRERIA