


CALLE ARENAL GRANDE

PLANO GENERAL DE UBICACIÓN:

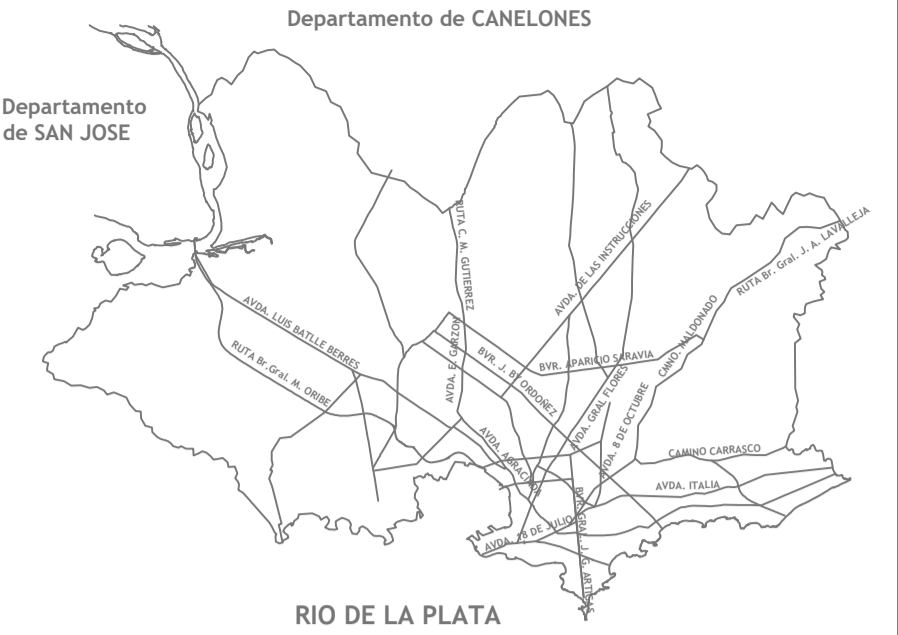


PLANO DE UBICACION ZONAL:

NOTAS:

REFERENCIAS:

Revisión	Descripción	Fecha	Aprobado
REV	DES	FECHA	NUM
REV	DES	FECHA	NUM
REV	DES	FECHA	NUM
REV	DES	FECHA	NUM
REV	DES	FECHA	NUM
REV	DES		



Fideicomiso
FIMM

Obra: **MSA ADM 001**

COWORK

Programa
MONTEVIDEO SE ADELANTA

Plano:
FUERZA MOTRIZ
TOMAS

Proyectista: ARQ. GUSTAVO CARVALLO

Ayudante: -

Archivo: TITULO

Escala: 1/100
Fecha: 16/01/2023

Aprobado por :
Fecha de aprobación: -----

LAMINA: 003-PR0-PLA-ELEC
PRO - PROSECRETARIA
PLA - PLANO
ELEC - ELECTRICA