


PLANO GENERAL DE UBICACIÓN:

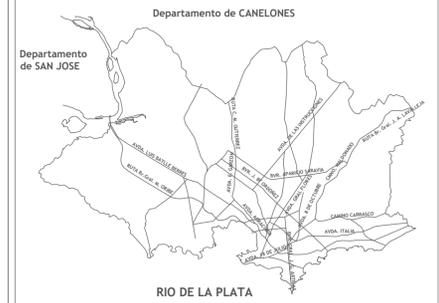

PLANO DE UBICACION ZONAL:



NOTAS:

REFERENCIAS:

Revisión	Descripción	Fecha	Aprobado


Fideicomiso FIMM

Obra: Centro Cultural Macanudos
UBICACIÓN: Gualacón 3327 esq. Magalona
PADRÓN: 44212

Programa
MONTEVIDEO SE ADELANTA

Plano: PLANTA ALBAÑILERIA
Salón multusado con servicios

Proyectista: Arq. Leonardo Alexandre / Arq. Monica Longo


Ayudante: Tec. Sanitario Leonardo Delpino / Tec. Electricista Mauricio Caligarioli / Ing. Teddy Miller / Tec. Leonardo Bas / Becaria Aldana Cepeda

Archivo: Macanudos Noviembre

Escala: 1/50 **Fecha:** 21/11/2022

Aprobado por: **Fecha de aprobación:**

LAMINA: 01 - B

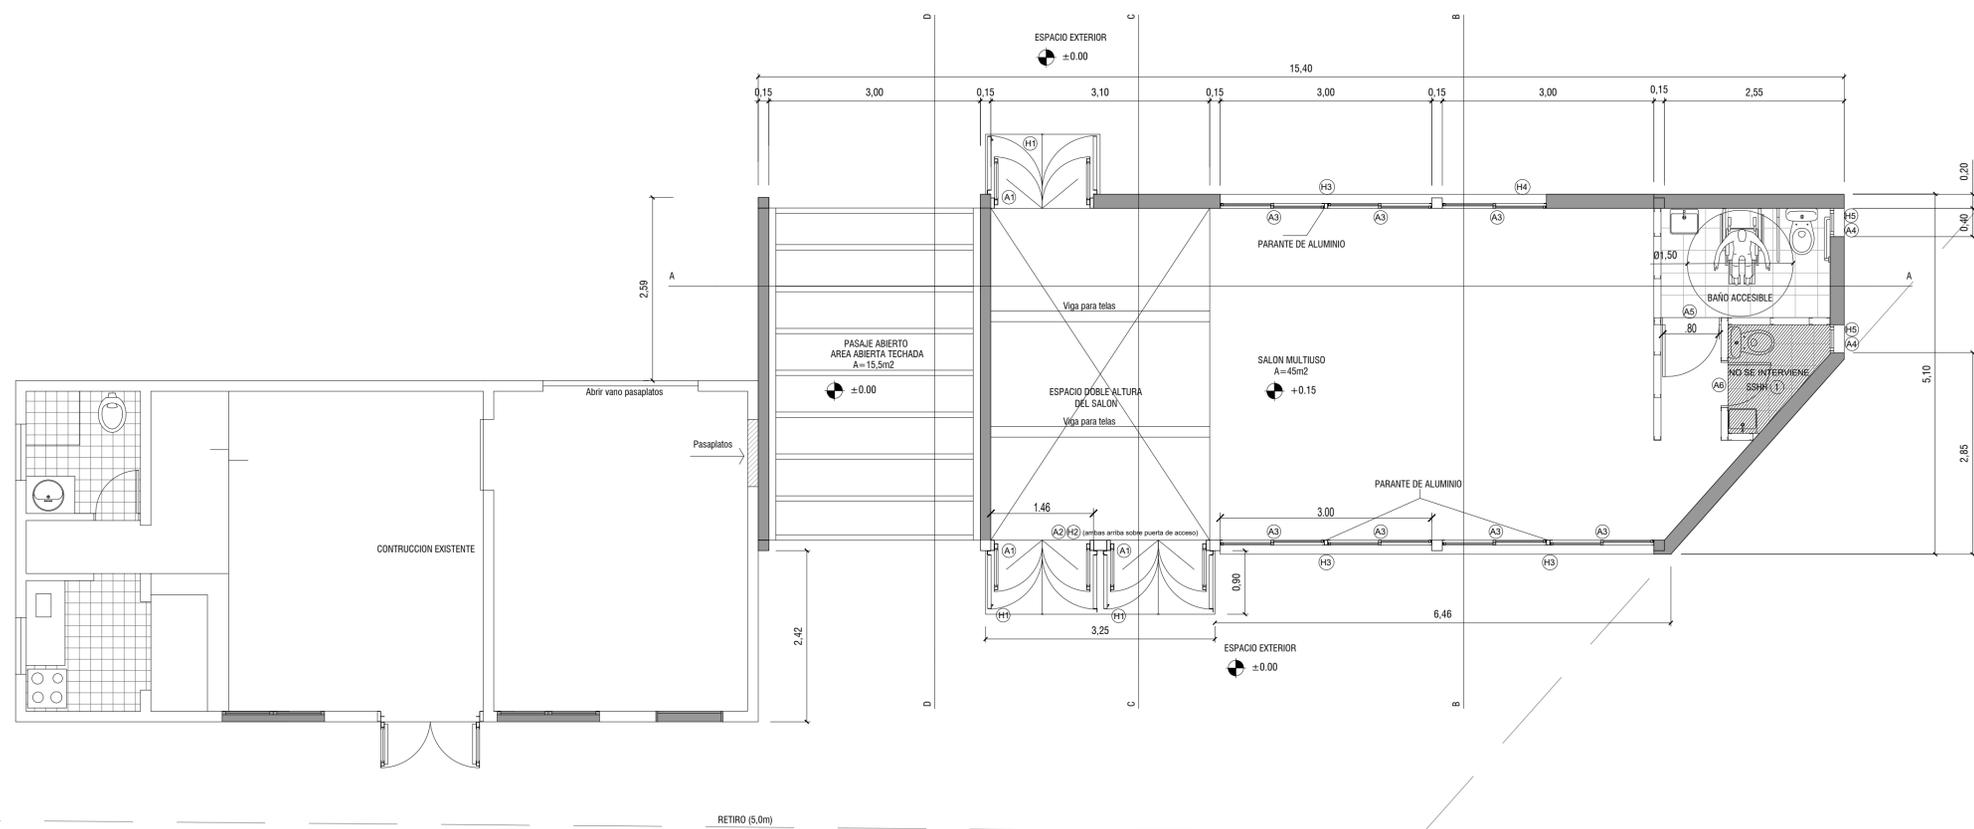

PLANTA ALBAÑILERIA