


DESMONTE

TERRAPIEN

Tratamiento asfáltico superficial doble o carpeta asfáltica

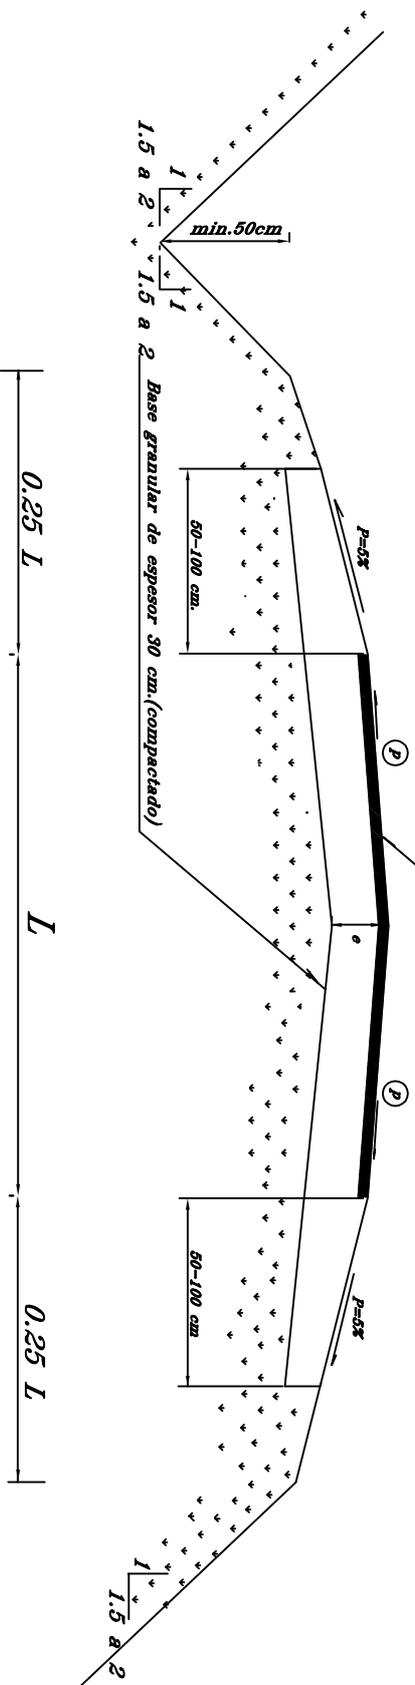

PAVIMENTO	PENDIENTE TRANSVERSAL (P)
Base Granular	4%
Base Granular y Trat. Asf. Doble	3%
Base Granular y Carp. Asfáltica	2-3%

INTENDENCIA MUNICIPAL DE MONTEVIDEO
 Departamento de Acondicionamiento Urbano
 División Vialidad
 Servicio de Estudios y Proyectos Viales

PERFIL TRANSVERSAL TIPO

Ing. Director:	JUAN JOSÉ ABAD	Escalas:	
Ing. proyectista:	MARIO CATELO	Fecha:	SEPTIEMBRE/97
Ayudante:			
Dibujante:	JANIS VENTURA		

