CUNETAS TIPO G

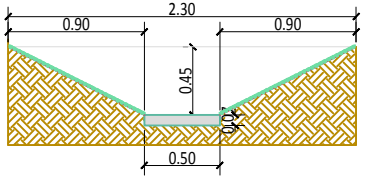

CUNETAS TIPO H

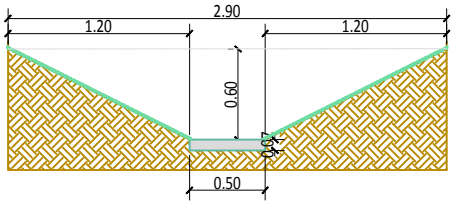

CANAL CUNETAS TIPO U

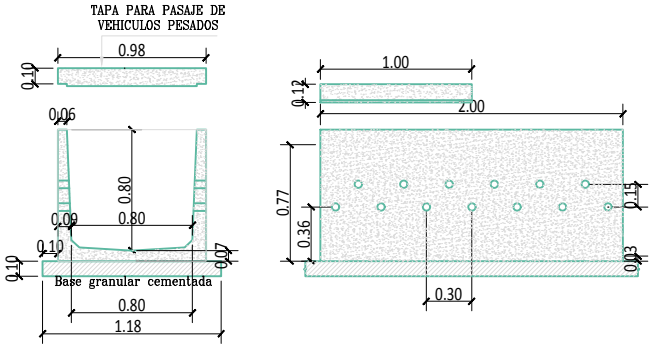

CUNETAS TIPO H REVESTIDA

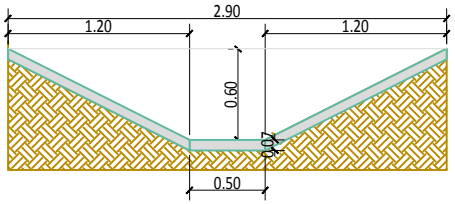

Secciones Tipo

Escala 1:50

GOBIERNO DE CANELONES
DIRECCIÓN GENERAL DE OBRAS

Gobierno de Canelones

Director General de Obras: Asist. Social Lucía Etcheverry	Proyectistas: Ing. Matteo Deambrosi	PROYECTO RÍO NEGRO- SECCIONES DE CUNETA TIPO
Director de Vialidad: Sr. Jorge Marrero		JULIO 2019 / Escala: 1:50 / Fecha: / Lámina: 6
Director de Proyecto: Ing. Laura Morales		Nombre del archivo: Cunetas.dwg