



## Sección Tipo Av. Río Negro Norte

Pavimento asfáltico 110 mm  
Sub-base granular 200 mm

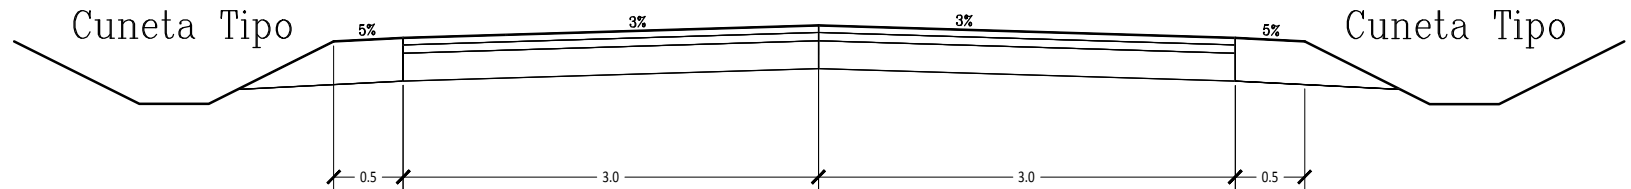

## Sección Tipo Av. Río Negro Sur

Pavimento asfáltico 60 mm  
Sub-base granular 150 mm

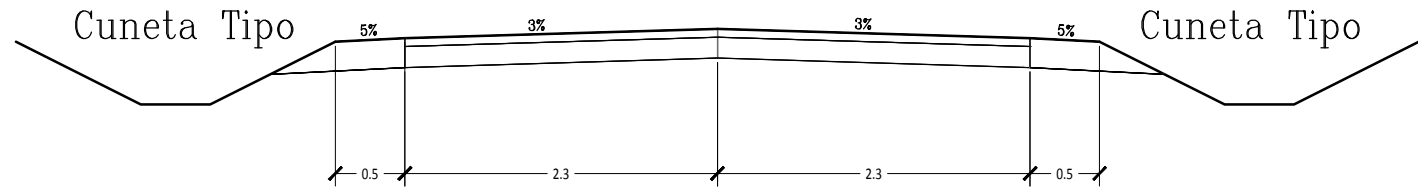

**Av. Río Negro**

Escala 1:50