



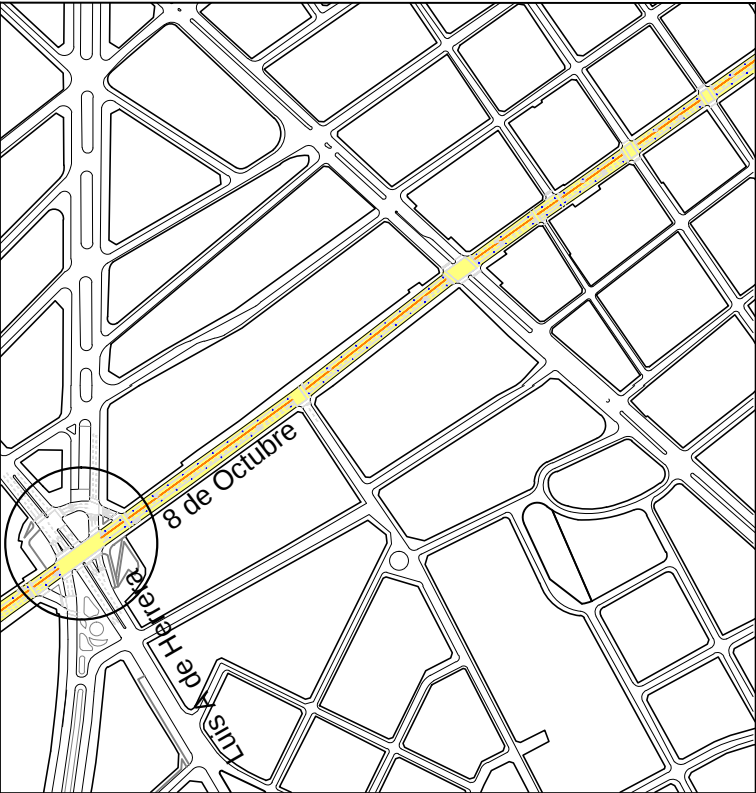

REFERENCIAS

- PINTURA TERMOPLÁSTICA BLANCA
- PINTURA TERMOPLÁSTICA AMARILLA (EJE)
- TACHAS REFLECTIVAS AZULES BIDIRECCIONALES DE (10X10cm) CADA 20 METROS EN SOLO BUS
- TACHAS REFLECTIVAS AMARILLAS BIDIRECCIONALES DE (10X10cm) CADA 15 METROS EN EJE
- SEÑALIZACION EN PAVIMENTO PINTURA TERMOPLASTICA BLANCA

DETALLE DE PINTURA Y COLOCACIÓN DE TACHA AZUL (0.10X0.1) COLOCADAS CADA 20 METROS HACIA CARRIL SOLO BUS

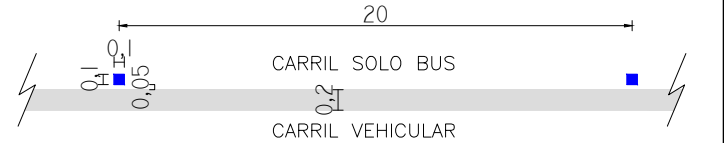

DETALLE DE PINTURA Y COLOCACIÓN DE TACHA AMARILLA (0.10X0.1) COLOCADAS CADA 15 METROS ENTRE EJES AMARILLOS



SERVICIO DE INGENIERIA DE TRANSITO
UNIDAD DE ESTUDIOS Y PROYECTOS

SEÑALIZACIÓN HORIZONTAL
AVDA OCHO DE OCTUBRE Y AVDA LUIS A. DE HERRERA

RESPONSABLES	ASISTENTES
ING. GUSTAVO ARBIZA	E. MODERNELL
ESCALA 1:500	FECHA JUNIO 2018
	Nº PLANO 3128