




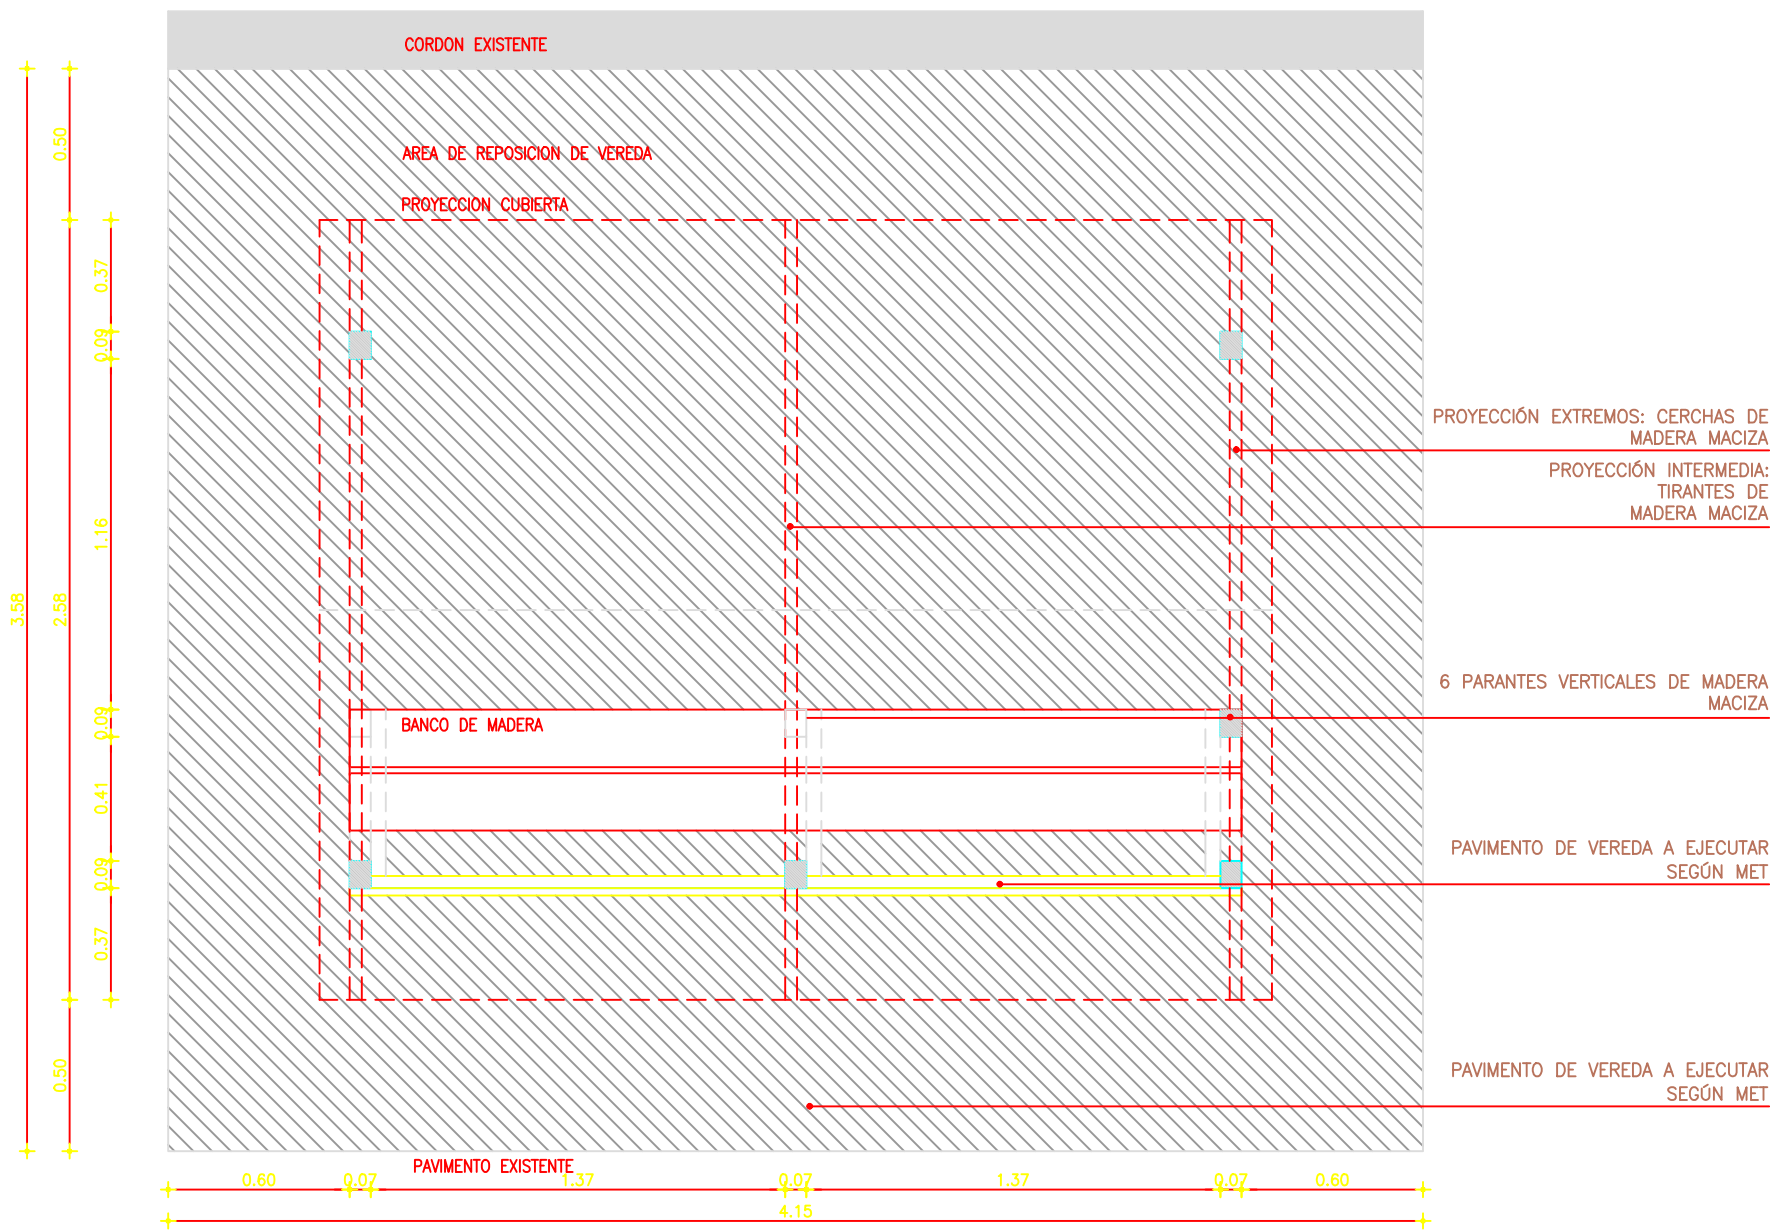


PLANTA GENERAL ESC 1:25

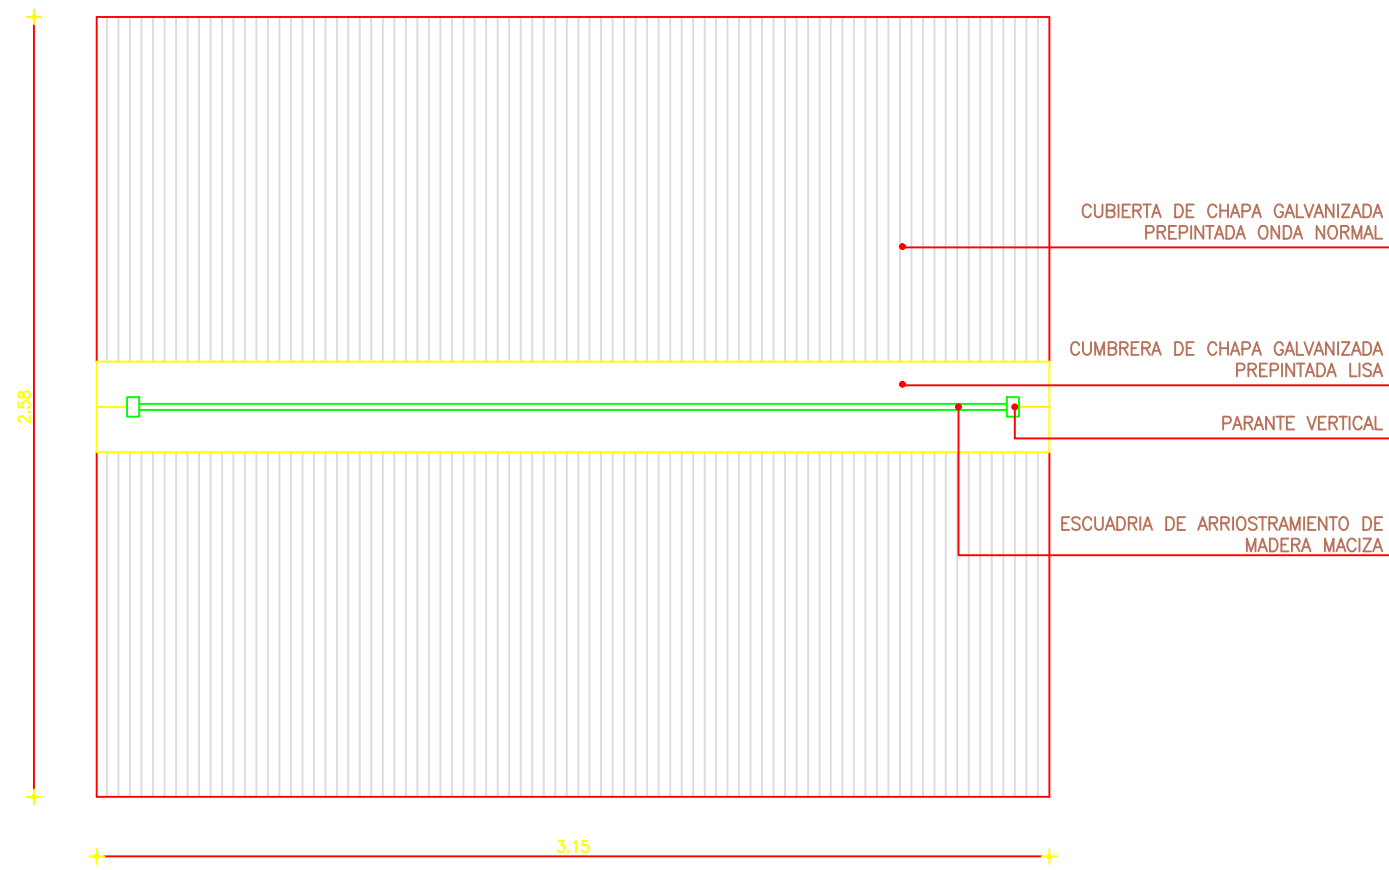


PLANTA DE TECHO ESC 1:25

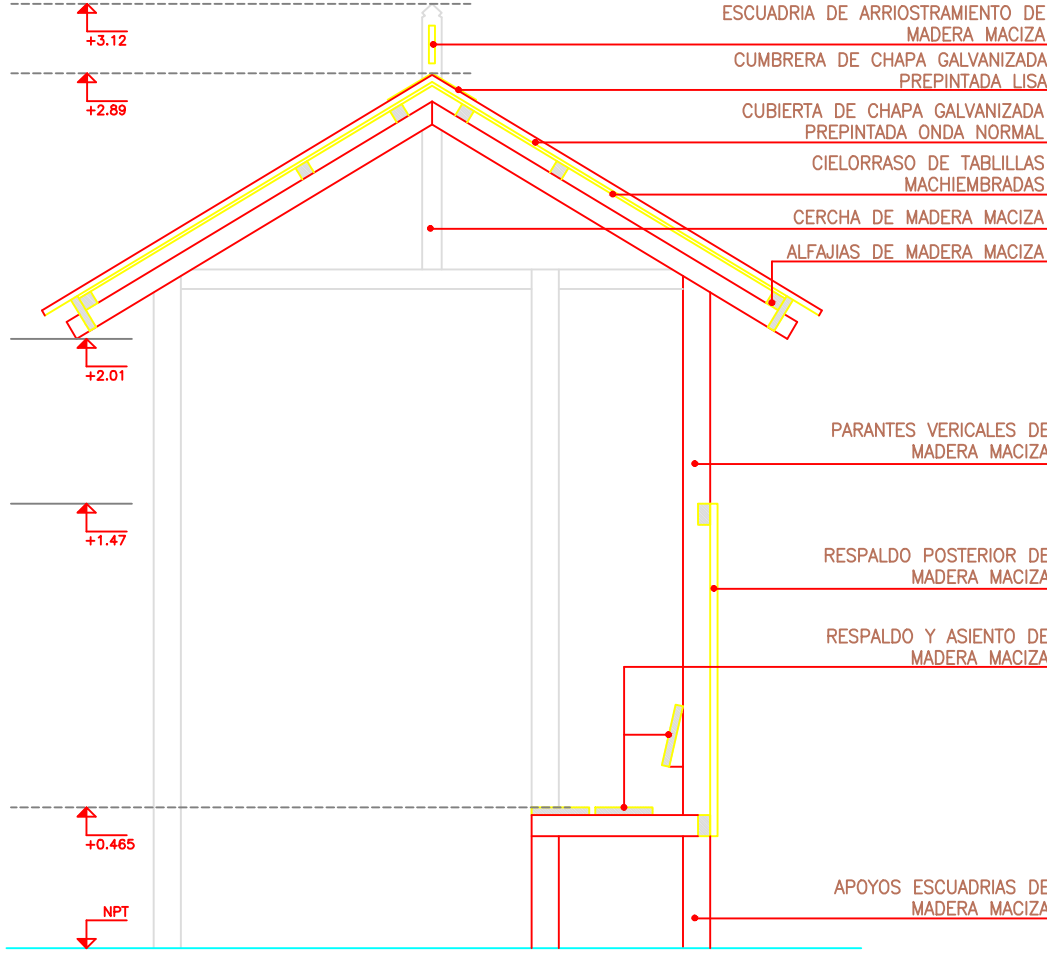


CORTE TRANSVERSAL ESC 1:25

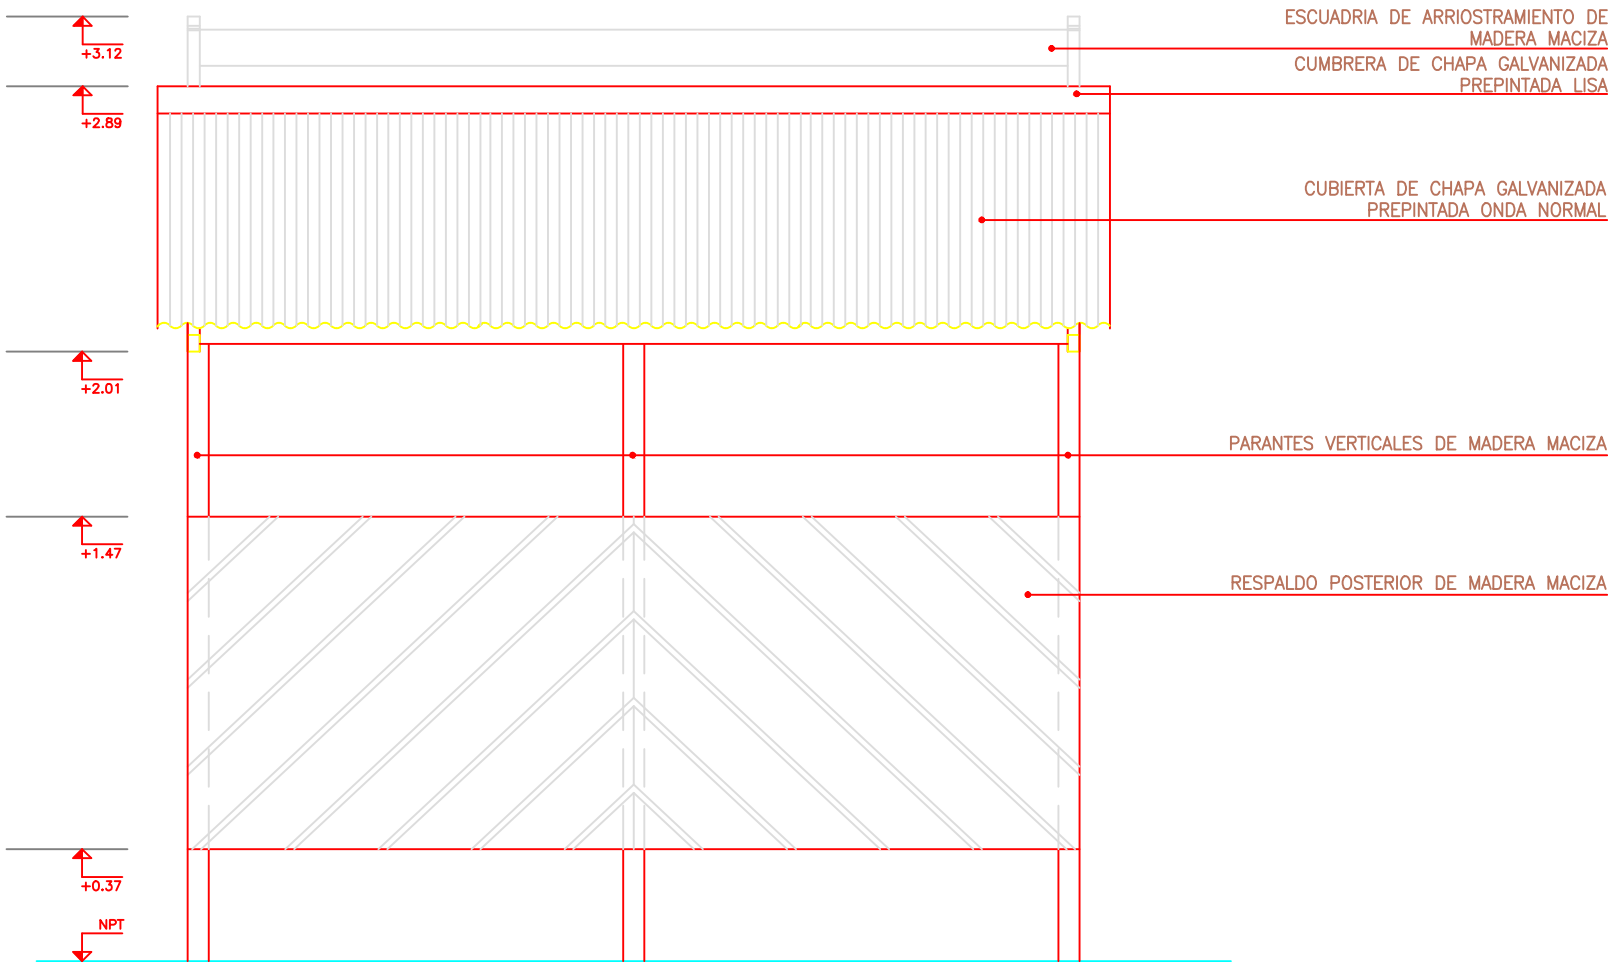

VISTA POSTERIOR ESC 1:25

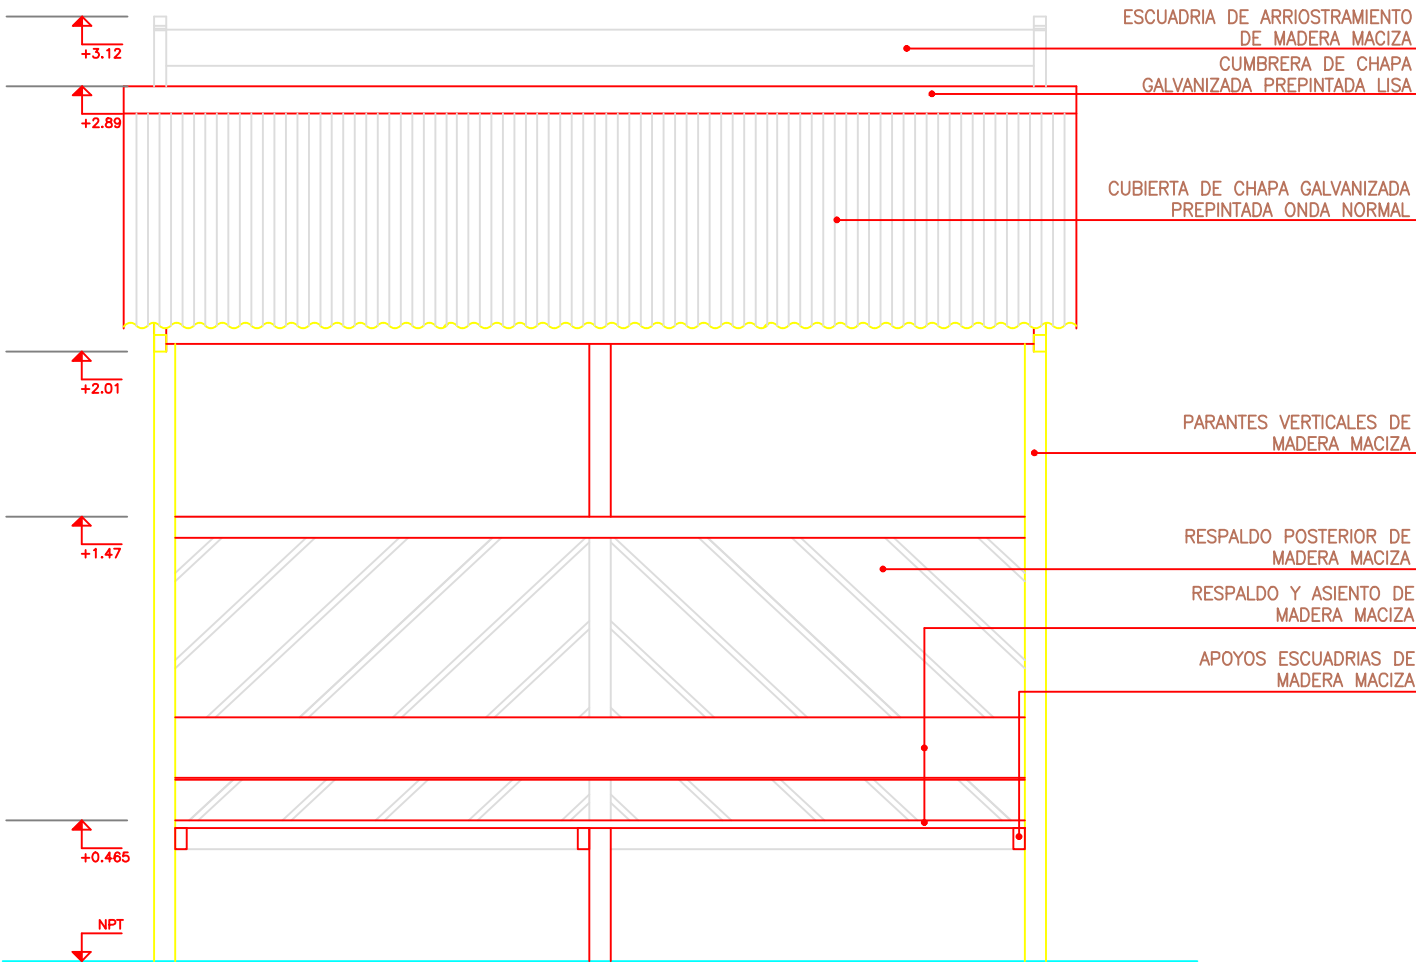

VISTA FRONTAL ESC 1:25

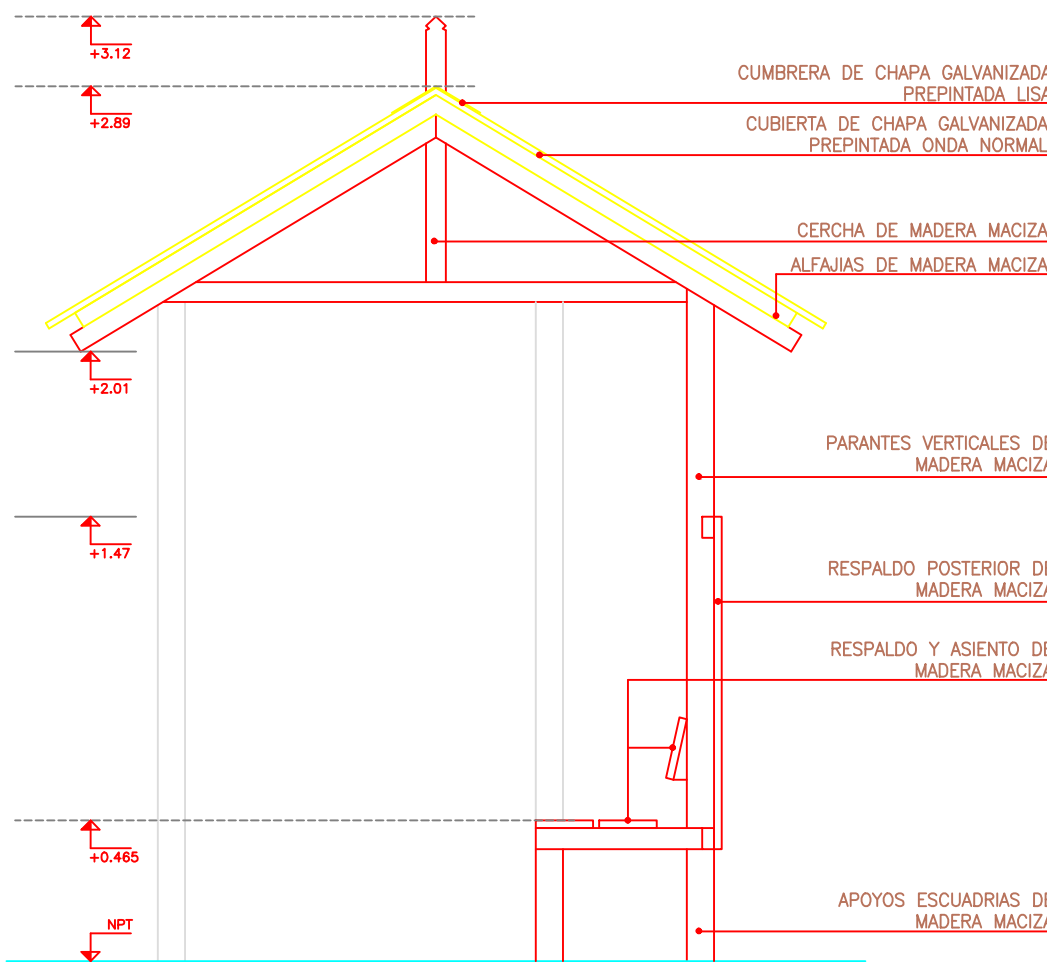

VISTA LATERAL ESC 1:25

NOTA:
SE REALIZARÁN TODOS LOS RETIROS INDICADOS
ASI COMO EL ACONDIONAMIENTO DE LOS ELEMENTOS DE
MADERA, DE LA CUBIERTA DE CHAPA, UNIONES Y PIEZAS
DE SUJECCIÓN SEGUN LAS ESPECIFICACIONES DE LA MET