




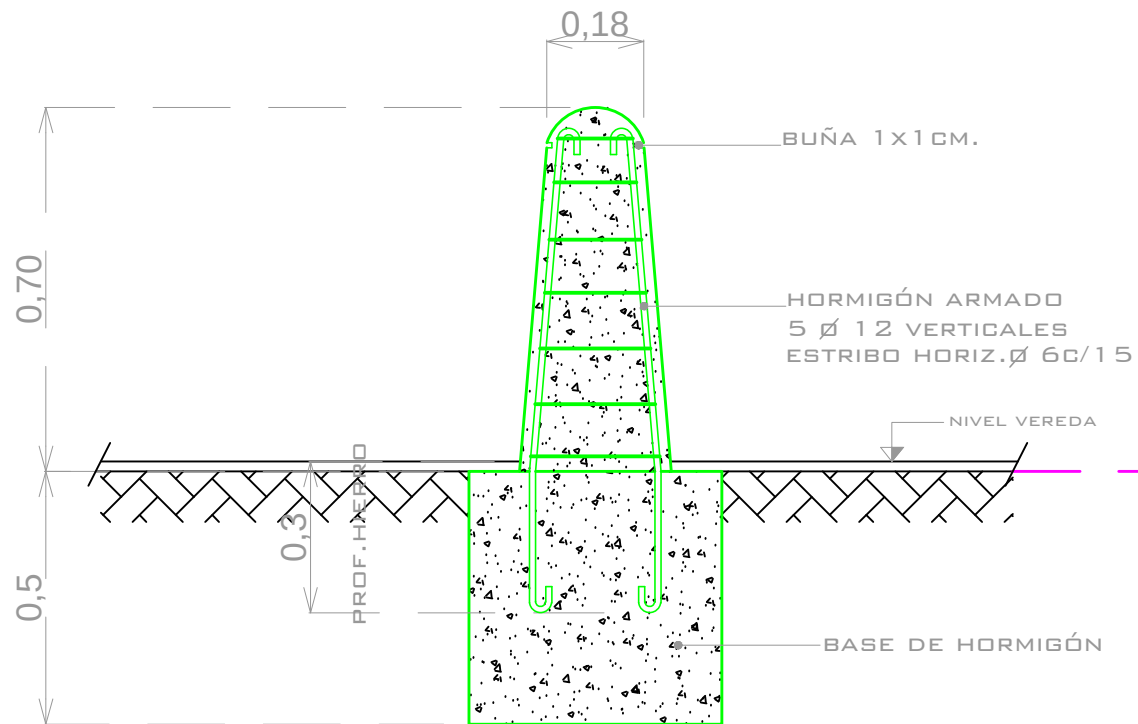

CORTE

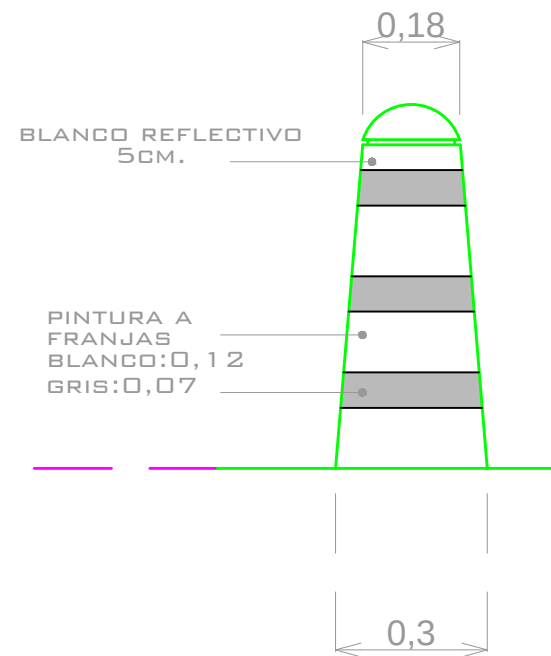

ALZADO

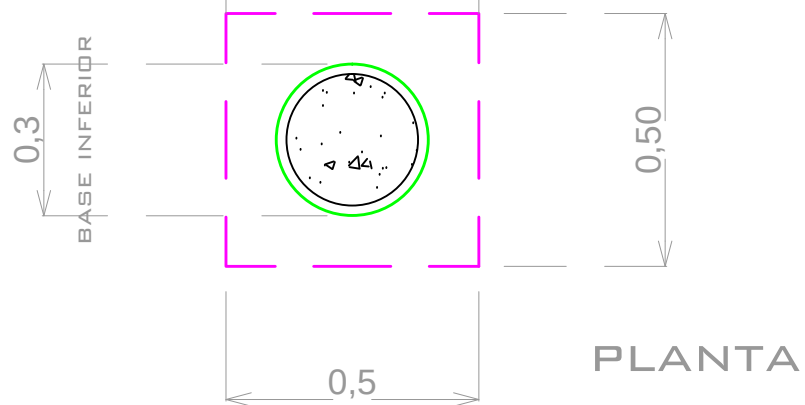

PROYECCIÓN BASE DE HORMIGÓN

SERVICIO DE INGENIERIA DE TRANSITO
MOJON

HORMIGÓN ARMADO

ASISTENTE: VIVIANA LISTE

ASISTENTE: JOSE LUIS SEGUSSA

PLANO Nº

2579

ESCALA

1/15

FECHA

3/03/08

