



CORTE TRÁNSVERSAL

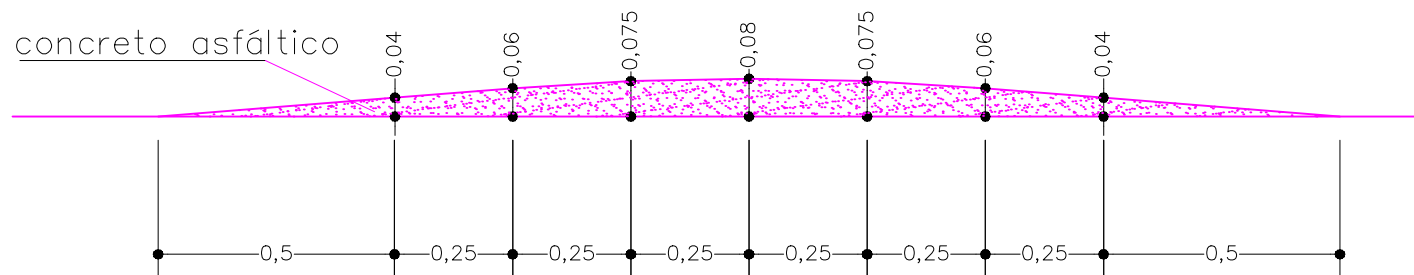


ESC.:1/16

PLANTA

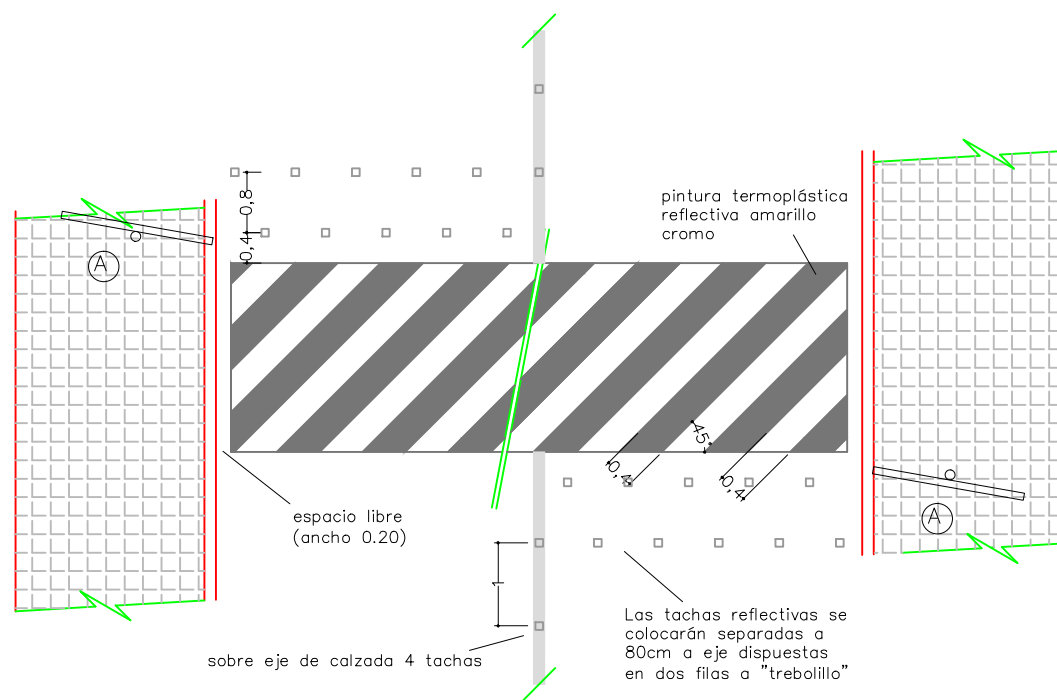


ESC.:1/100

CARTELERÍA A INSTALAR

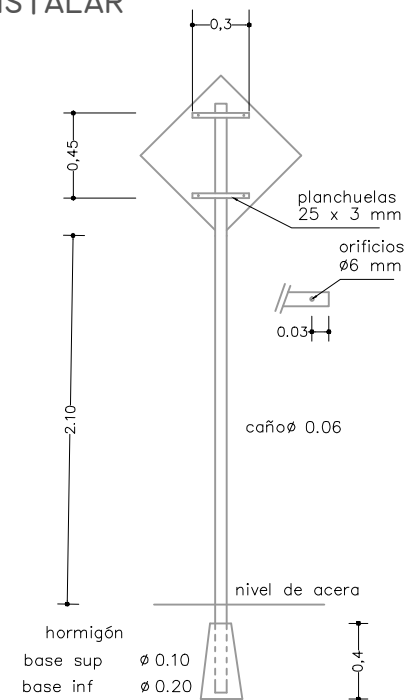

ESC.:1/40

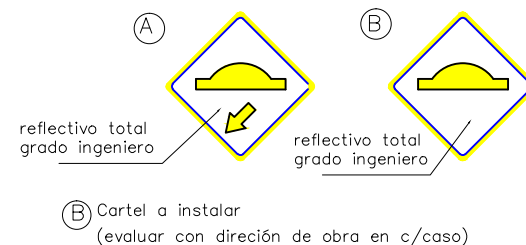

ESC.:I/100

SERVICIO DE INGENIERIA DE TRANSITO				
UNIDAD DE ESTUDIOS Y PROYECTOS				
PLANO TIPO LOMO DE BURRO				
CALLE DOBLE SENTIDO				
RESPONSABLES		ASISTENTES		
ING. ANDEA SAN ROMAN		IVANA DEVITA		
ESCALA	FECHA	REVISIÓN	Nº PLANO	
1:16-1:40-1:100	ENERO 20	05	3392A	