


ESQUEMA BRAZO

ESCALA 1/10

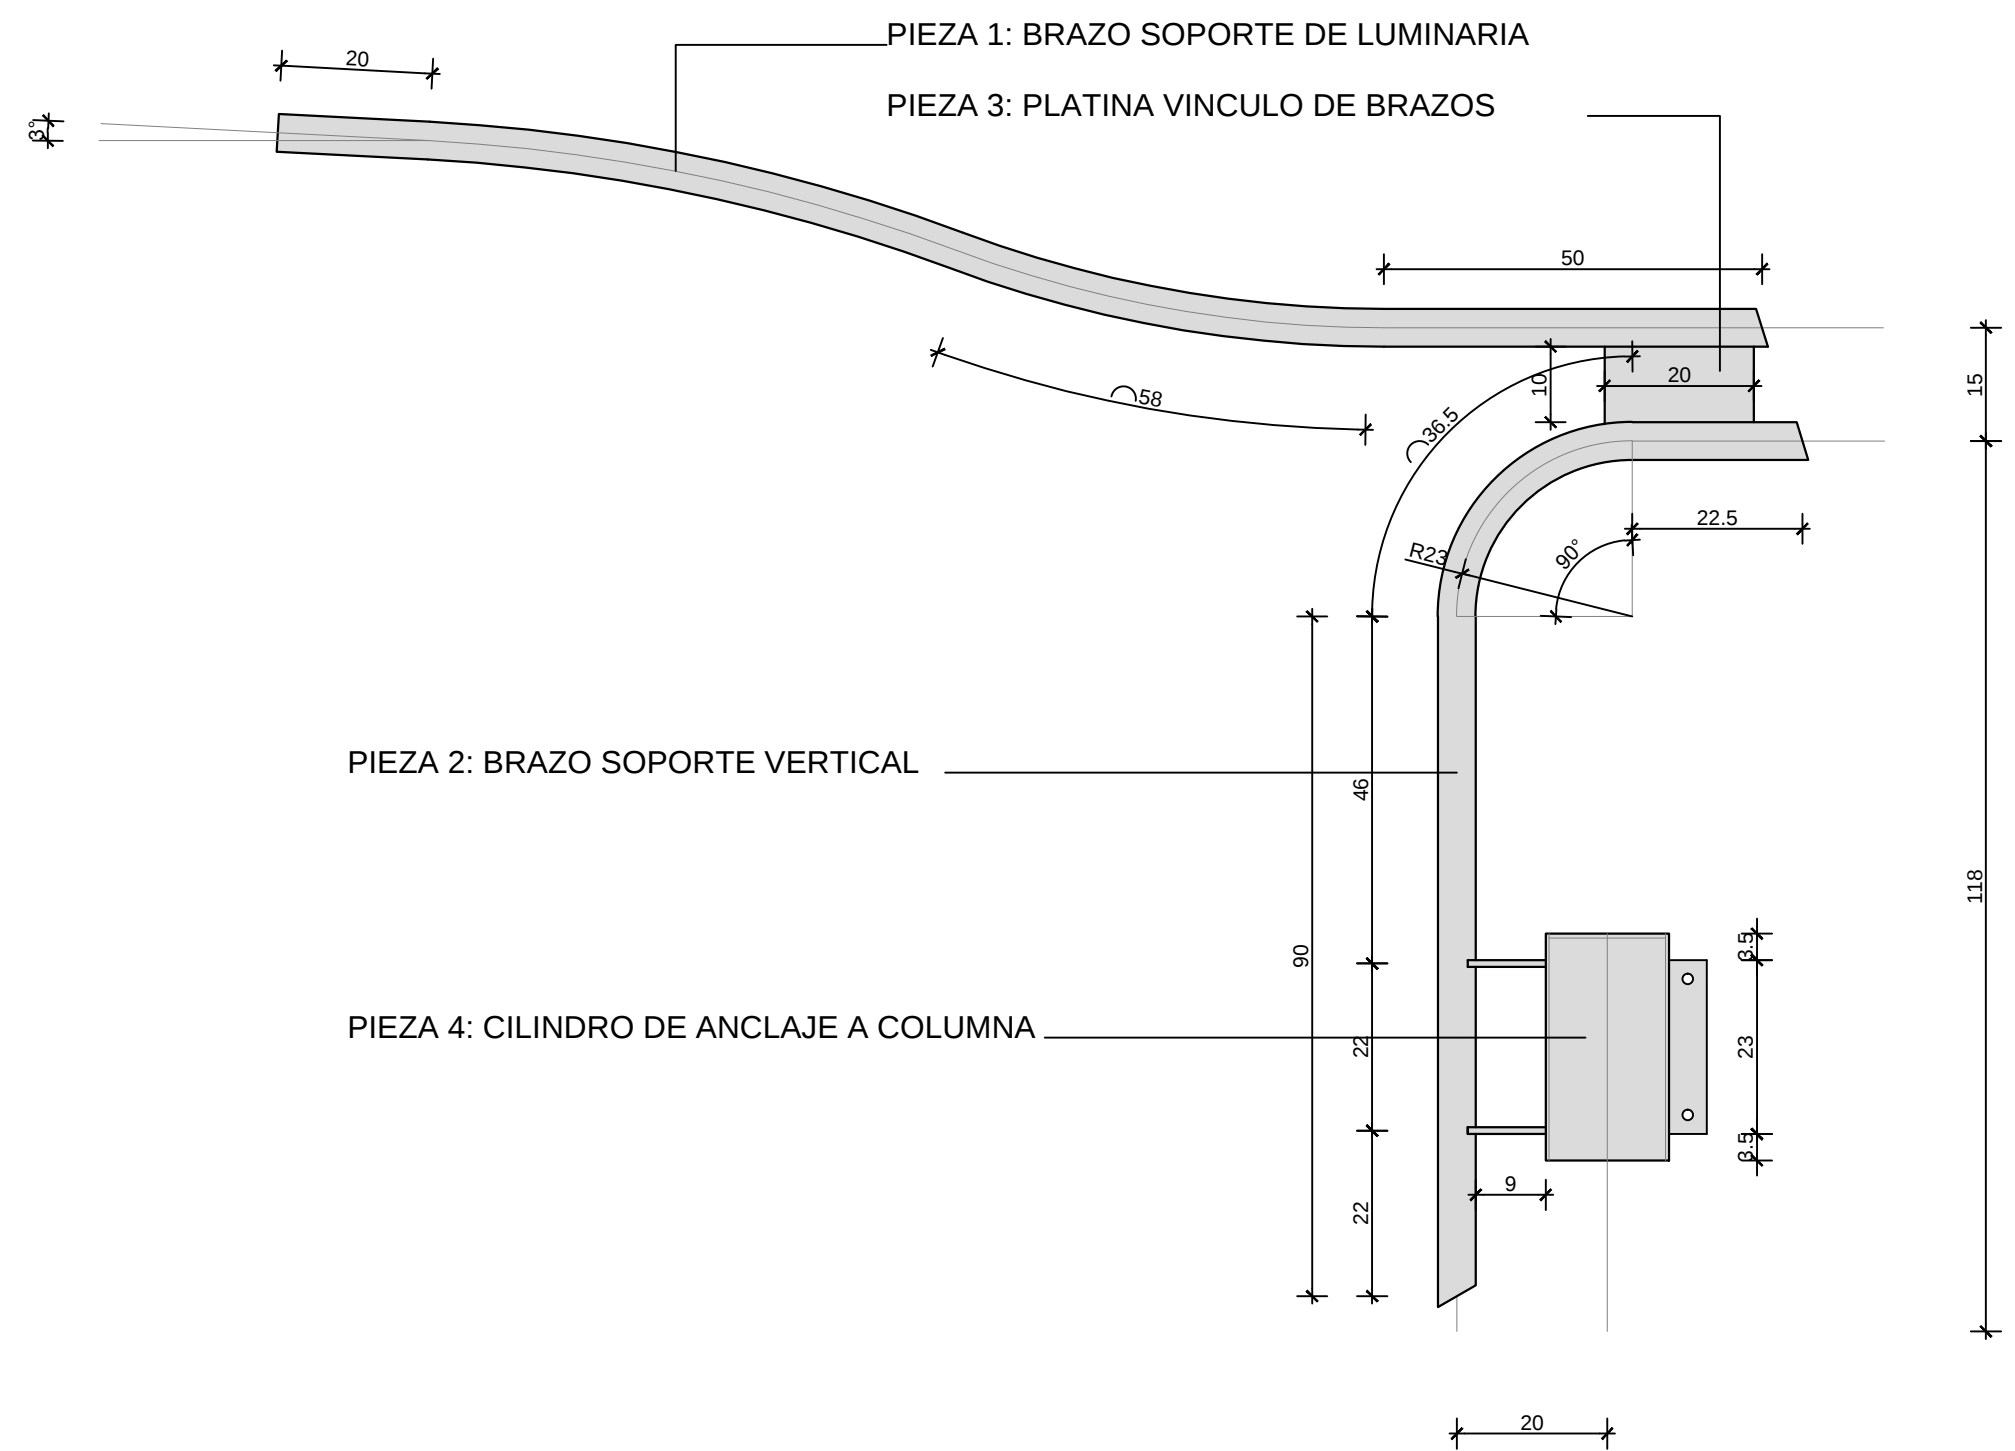


DETALLE BRAZO VERTICAL

PIEZA 2

ESCALA 1/2


BRAZO SOPORTE VERTICAL
CAÑO 1"1/2 ø=3mm, L=1.50M
DEL ESQUEMA SE DESPRENDE LA FORMA
GEOMETRICA PARA SU CONFECCION.
LA DIRECCION DE OBRA VALIDARA EN EL
LUGAR DE LA CONFECCION LA FORMA DEL
BRAZO.

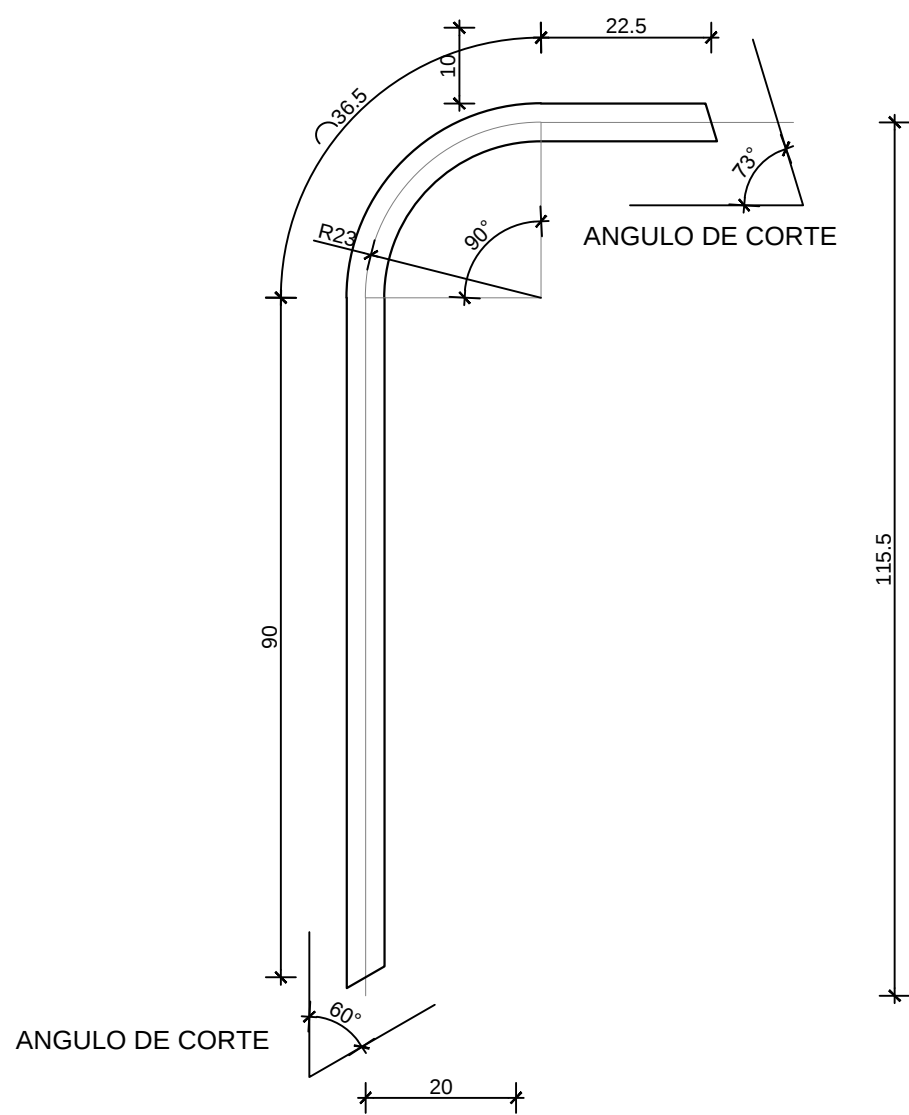


DETALLE CAPUCHON DE ANCLAJE A COLUMNA

PIEZA 4

ESCALA 1/2

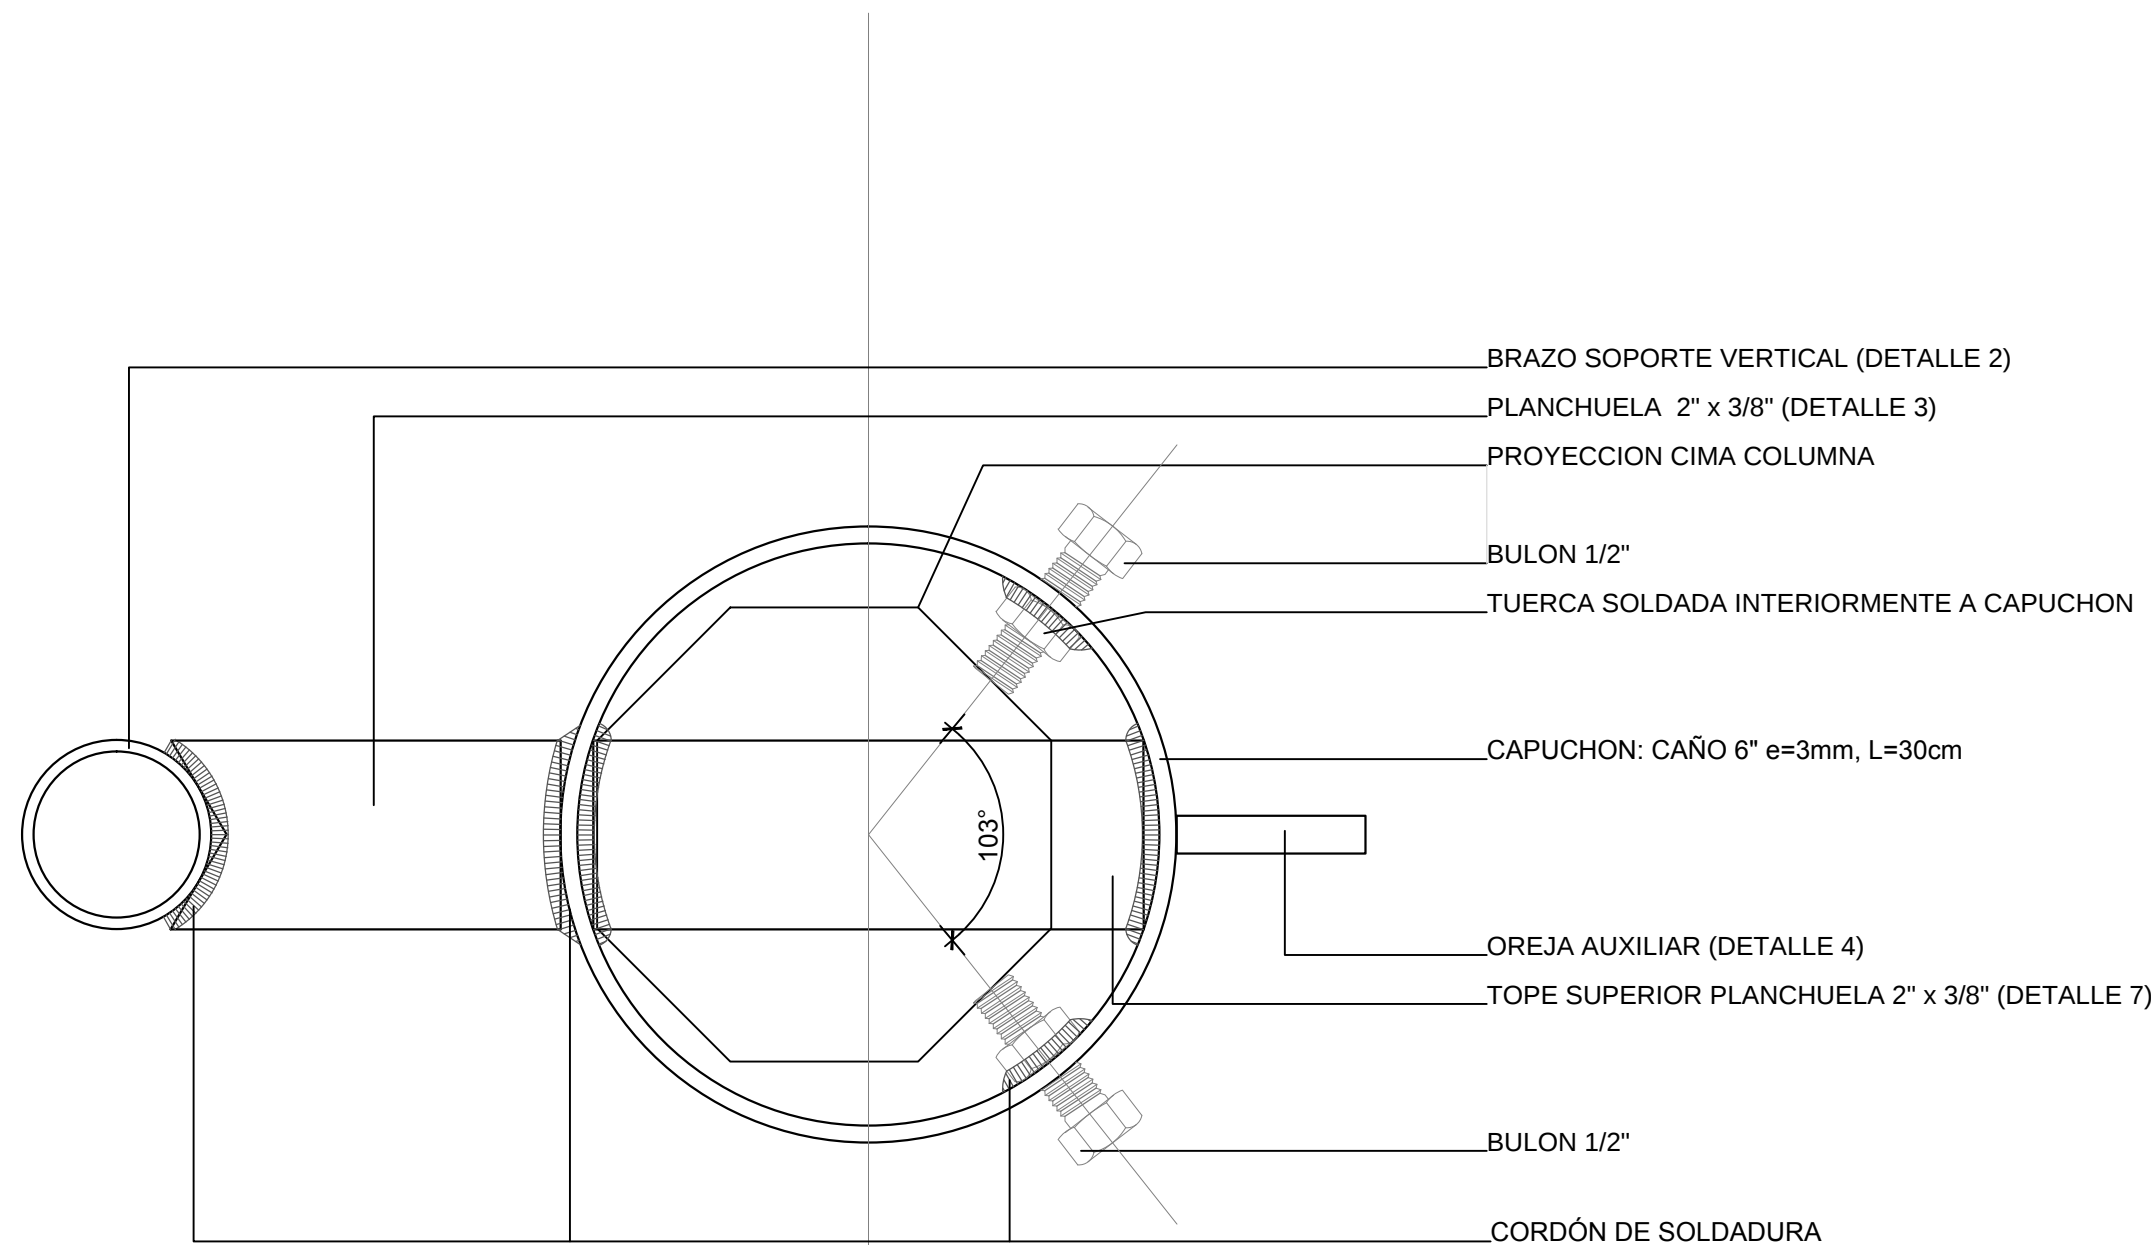

PLANTA

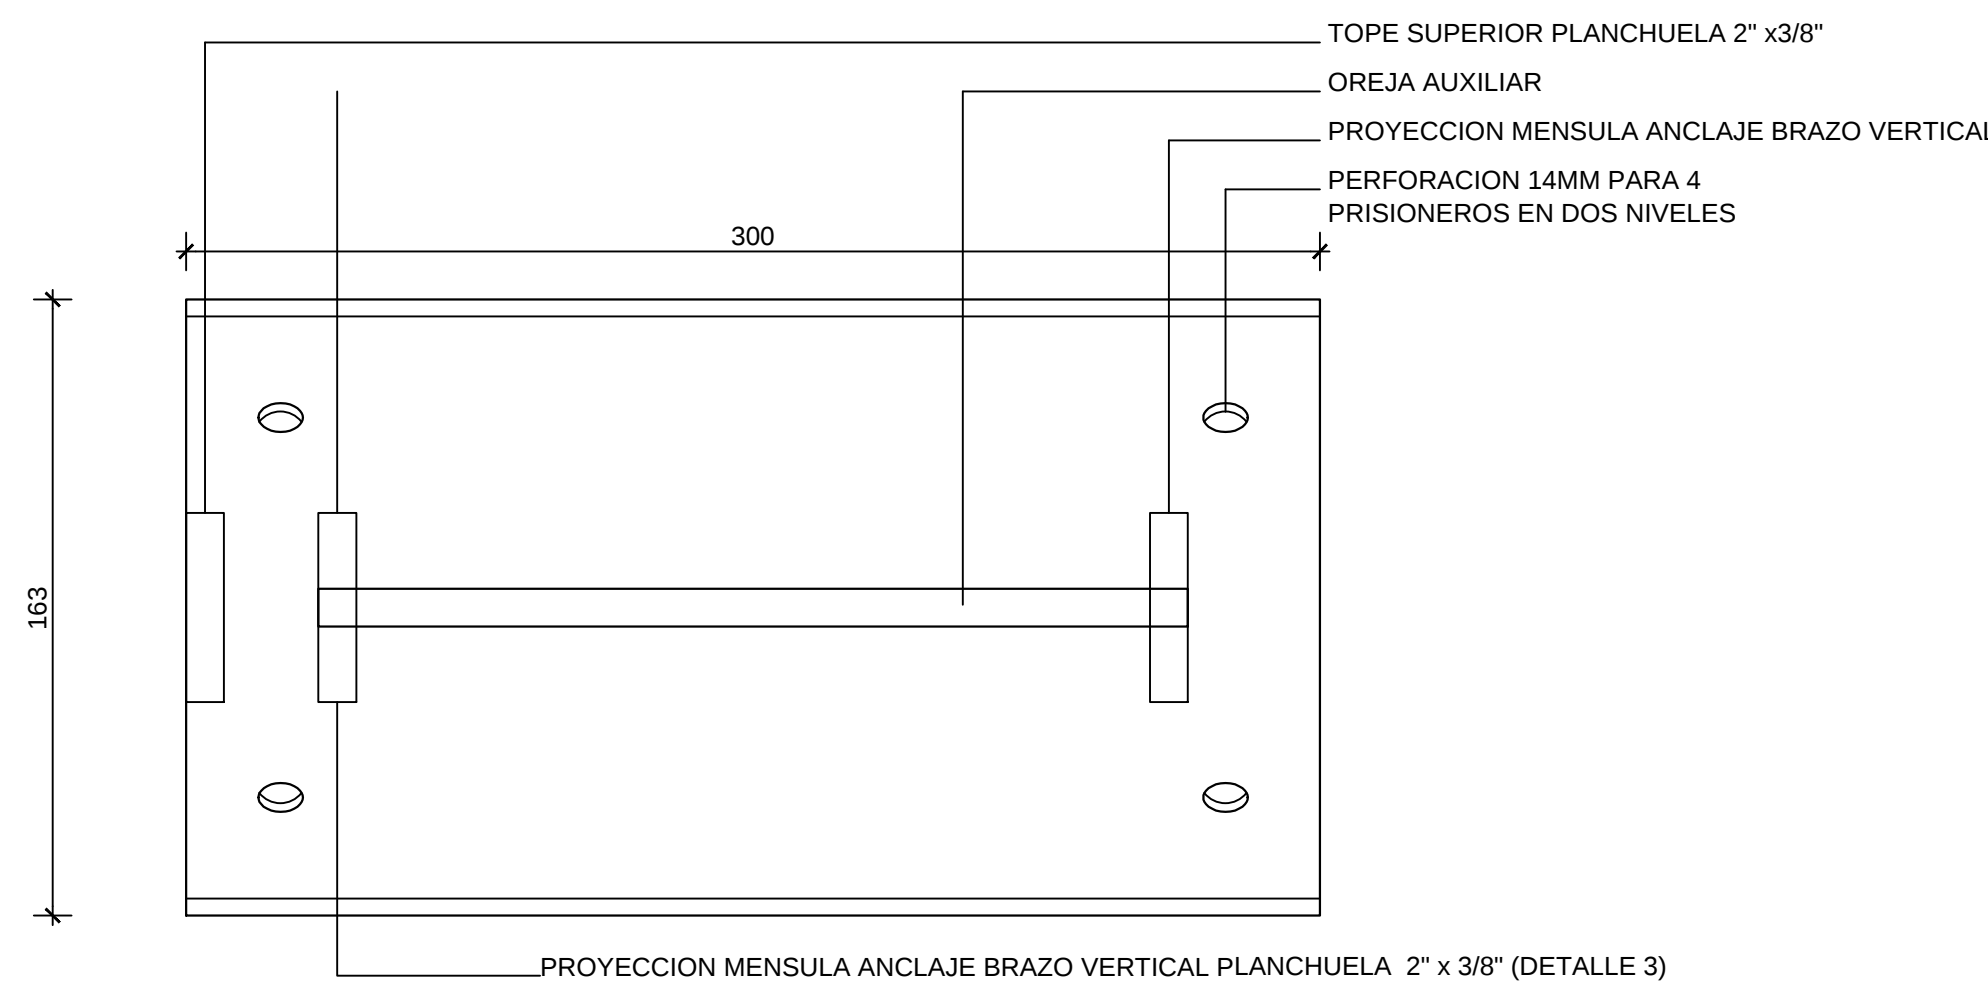


VISTA LATERAL DERECHA

DETALLE BRAZO SOPORTE DE LUMINARIA

PIEZA 1

ESCALA 1/10

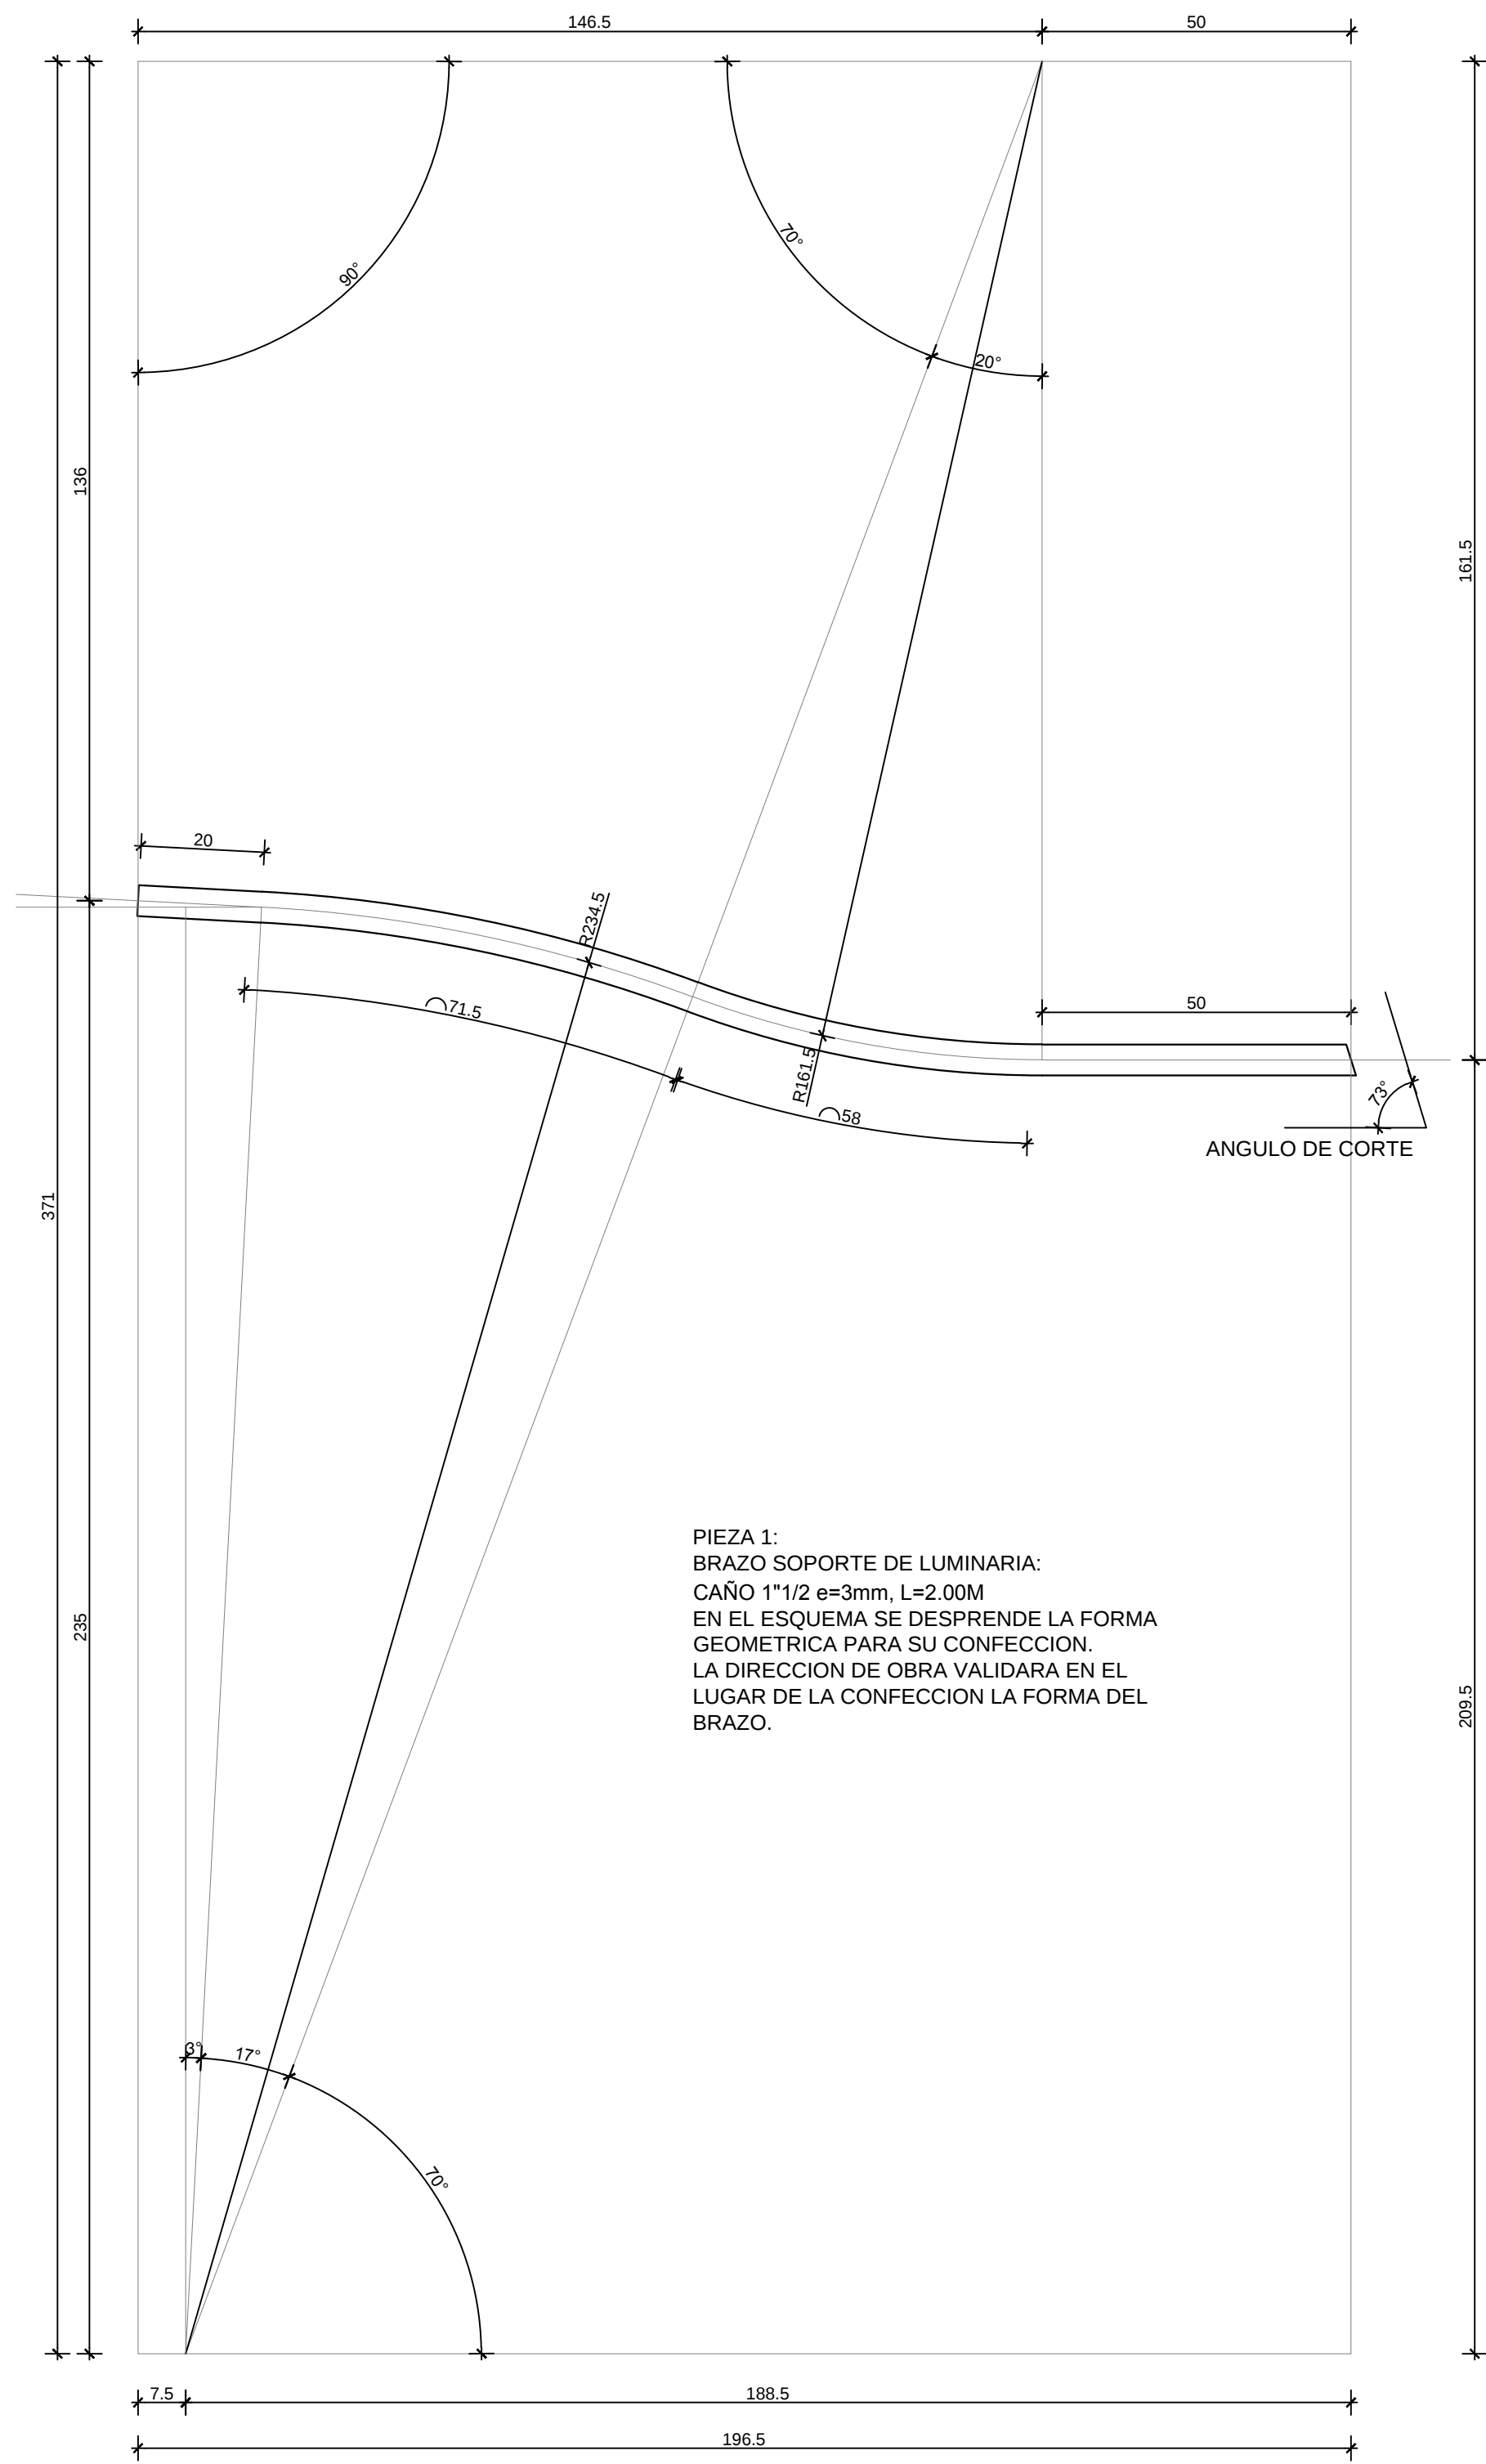


DETALLE PLATINA VINCULO BRAZOS

VERTICAL Y SOPORTE DE LUMINARIA


PIEZA 3

ESCALA 1/2

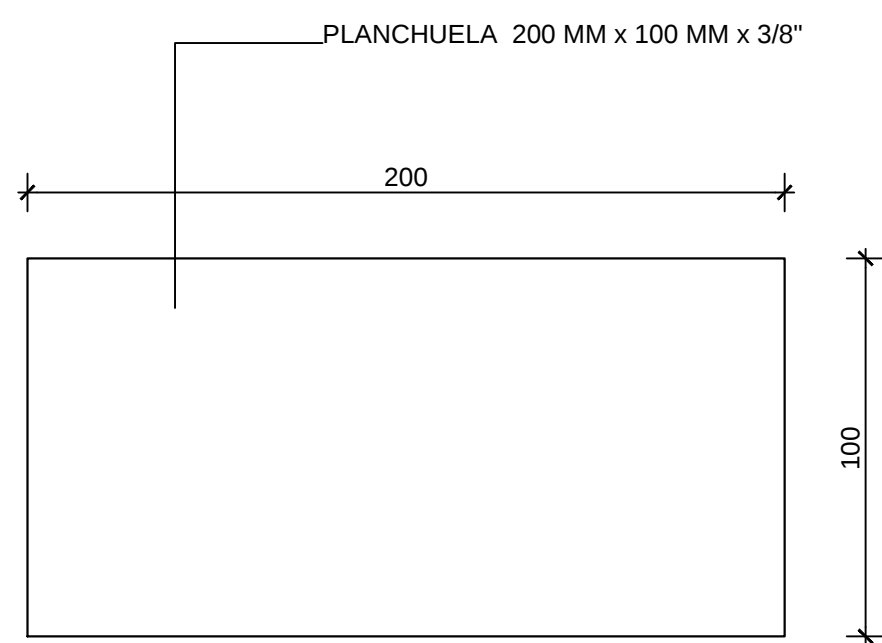

DETALLE 7

TOPE SUPERIOR: PLANCHUELA 2" x 3/8"

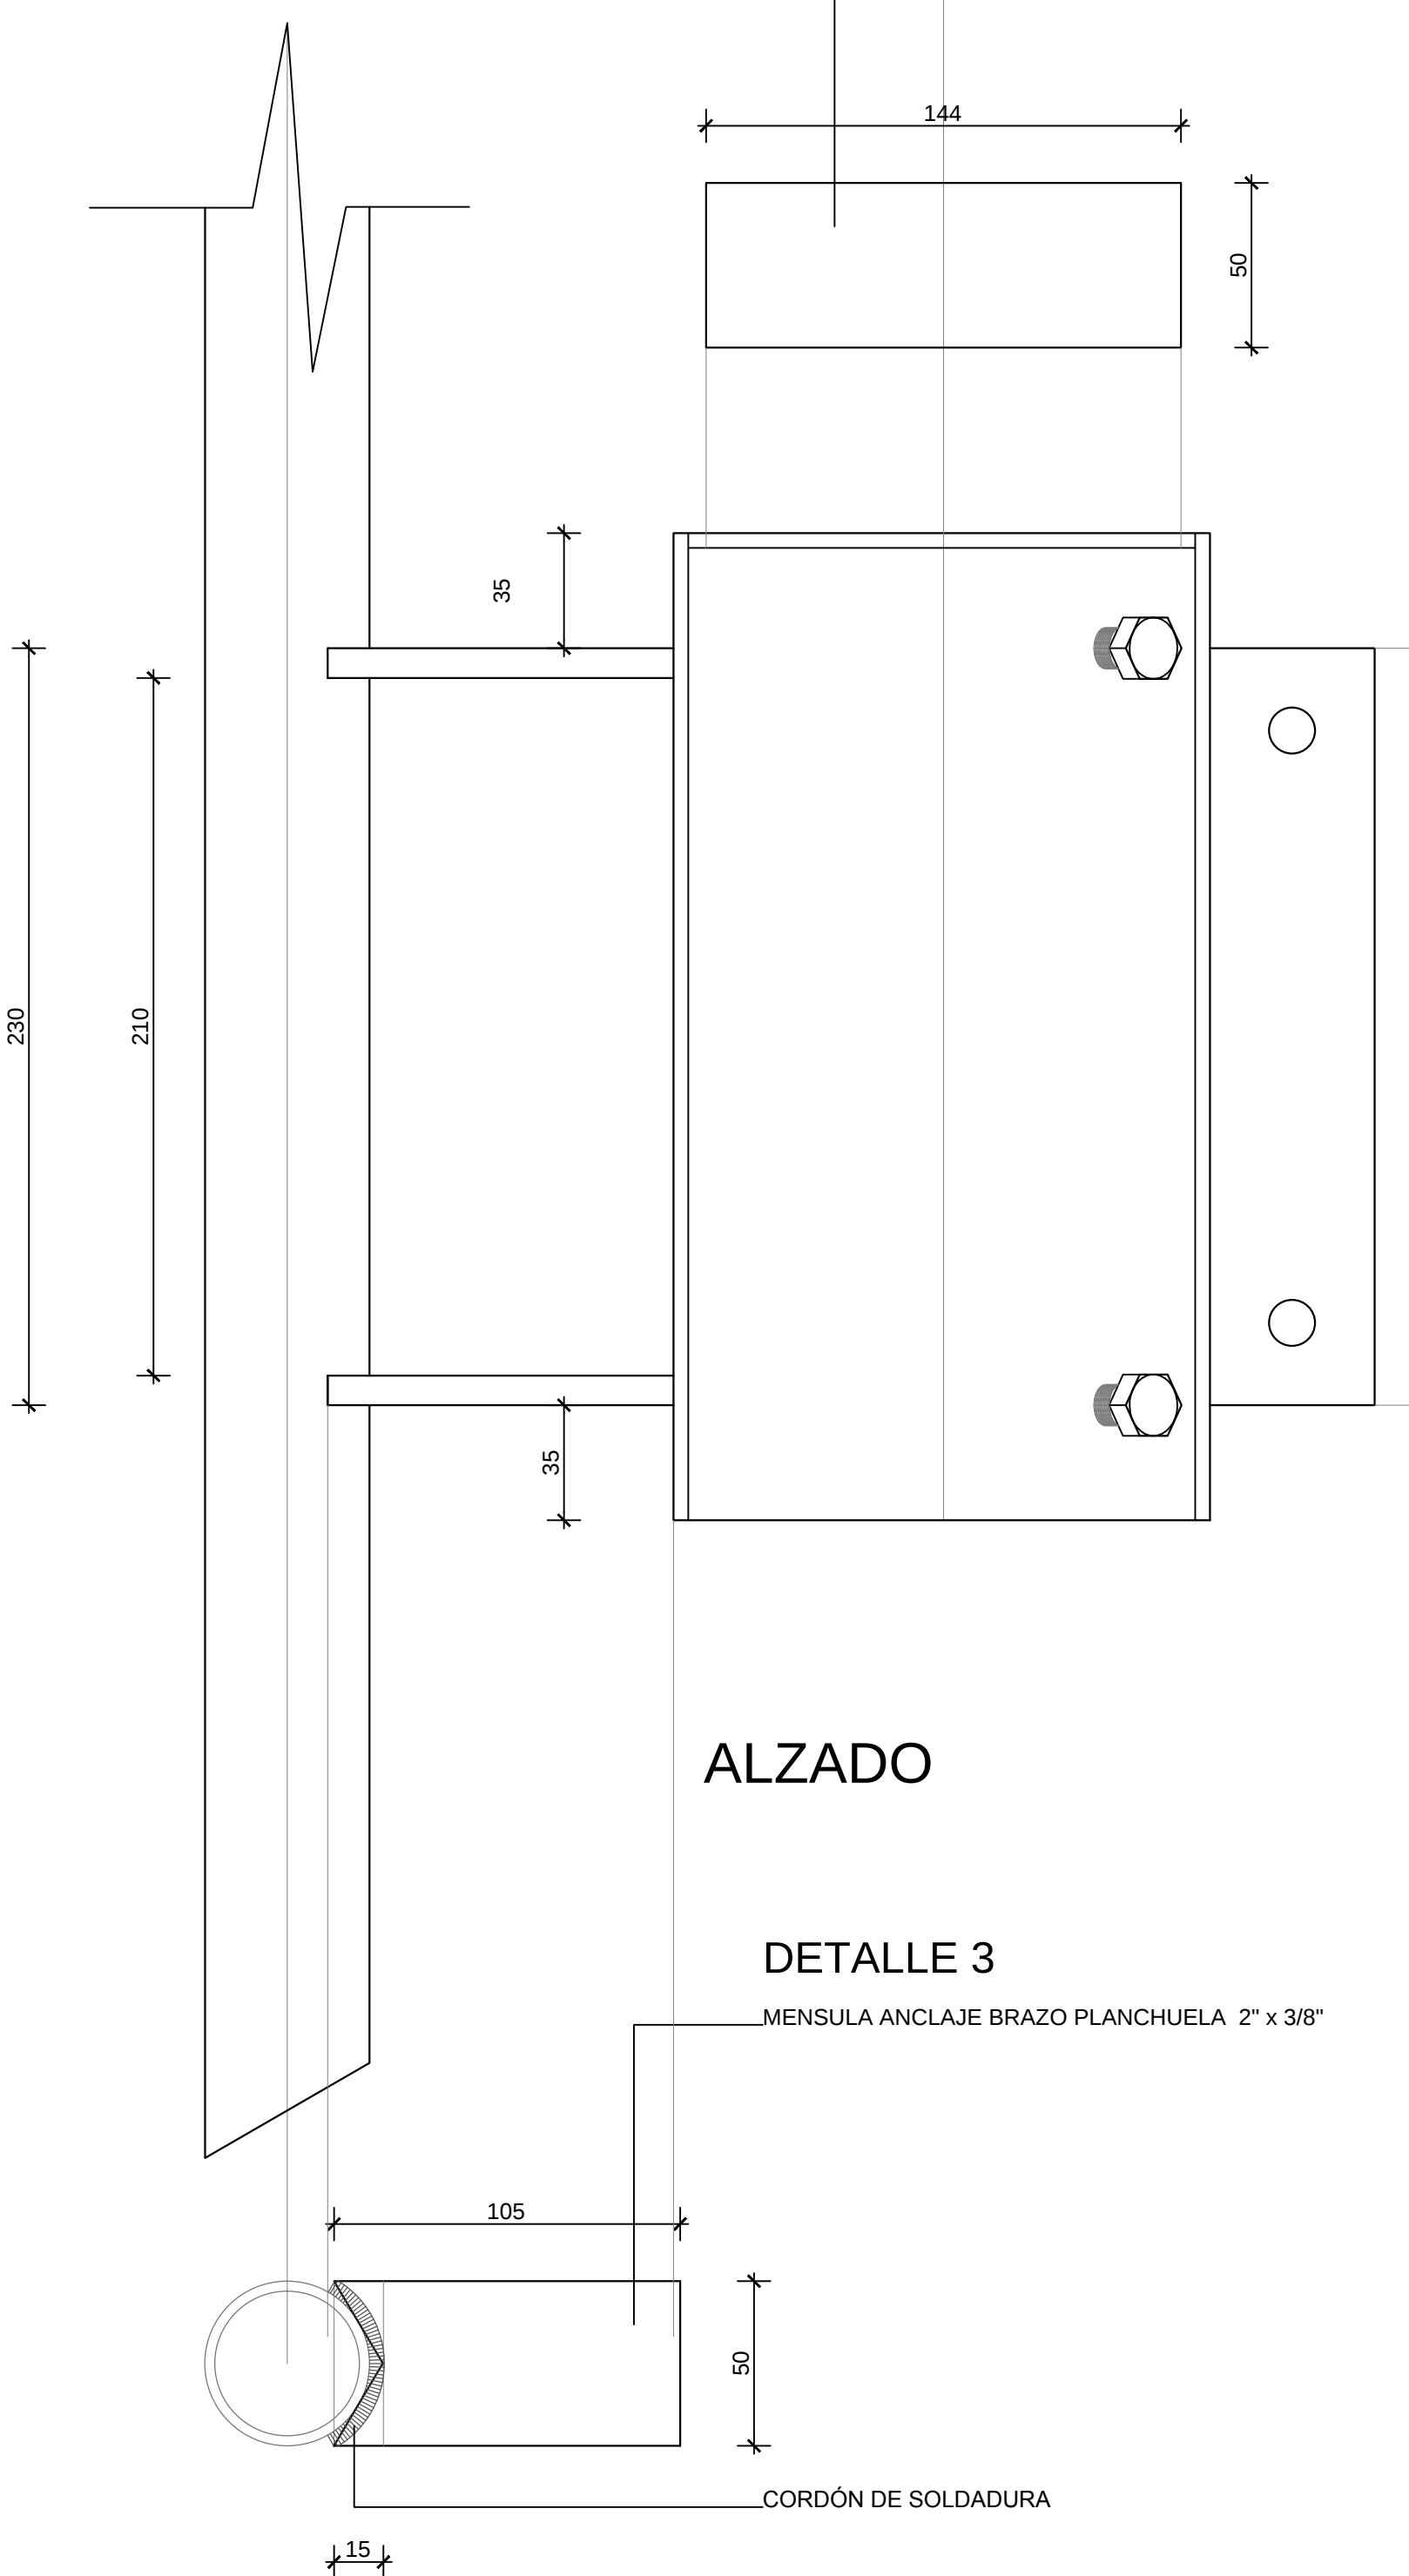


ALZADO

DETALLE 3


MENSULA ANCLAJE BRAZO PLANCHUELA 2" x 3/8"

DETALLE 4

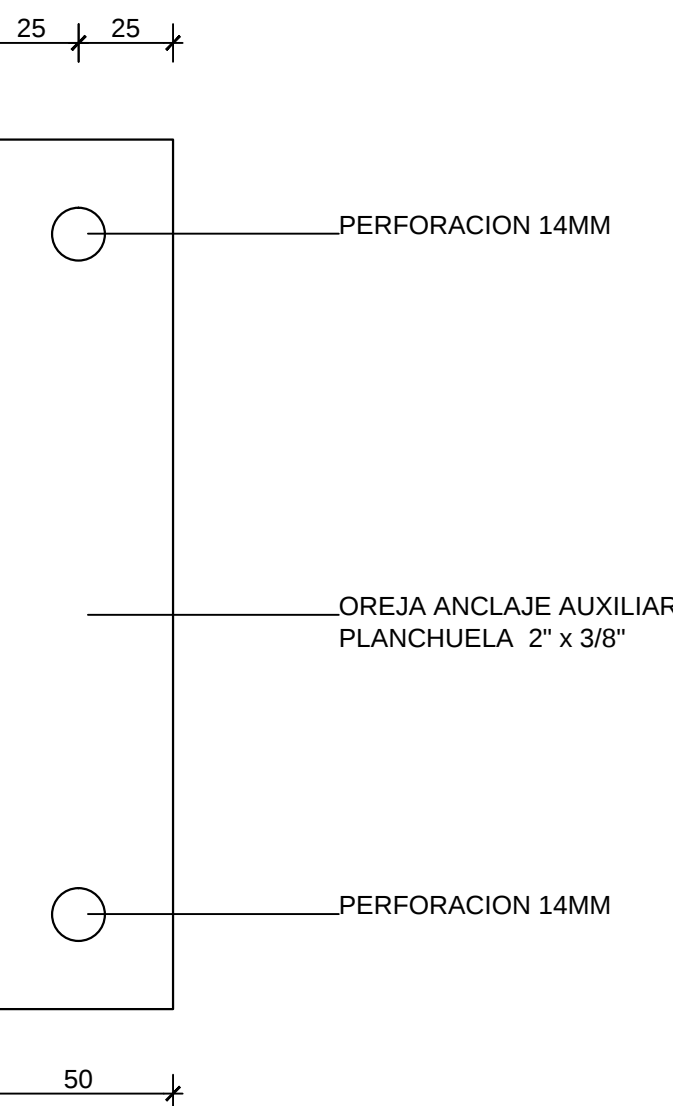

TOPE SUPERIOR

PLANCHUELA 2" x 3/8"

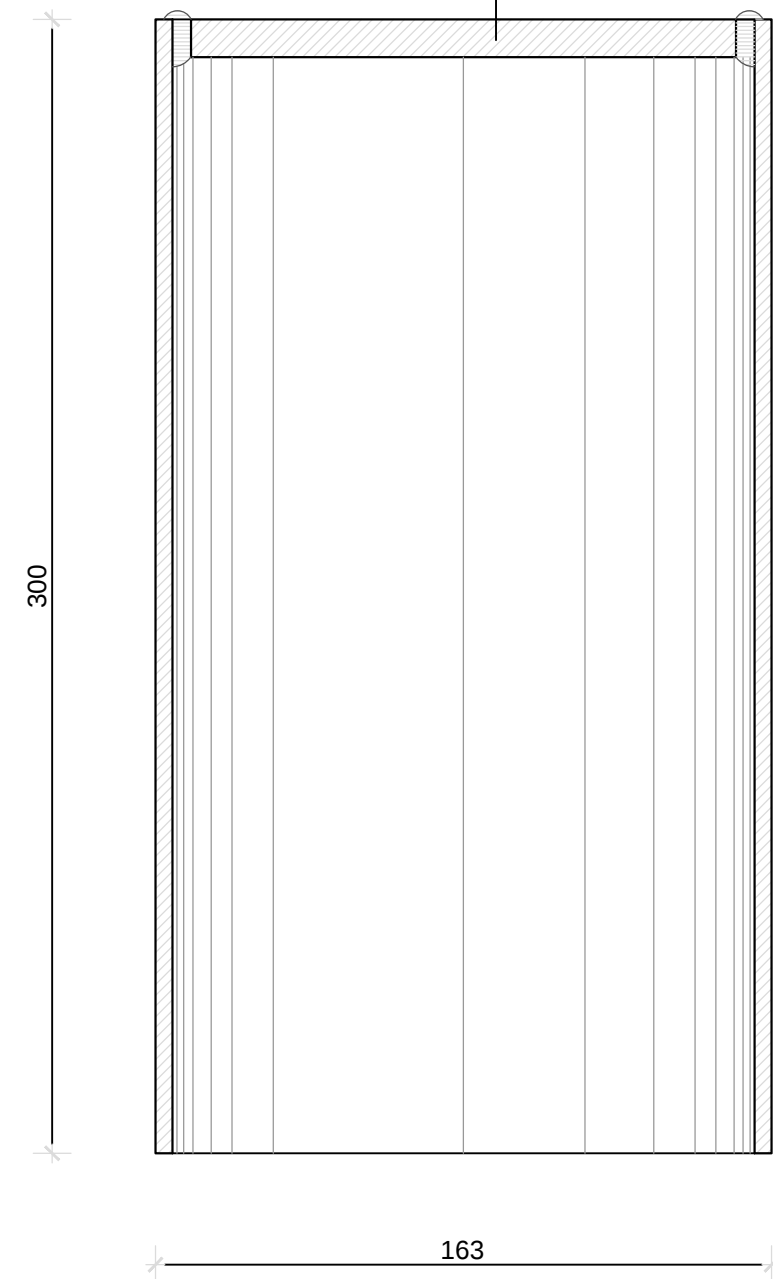

SECCION TRANSV.