




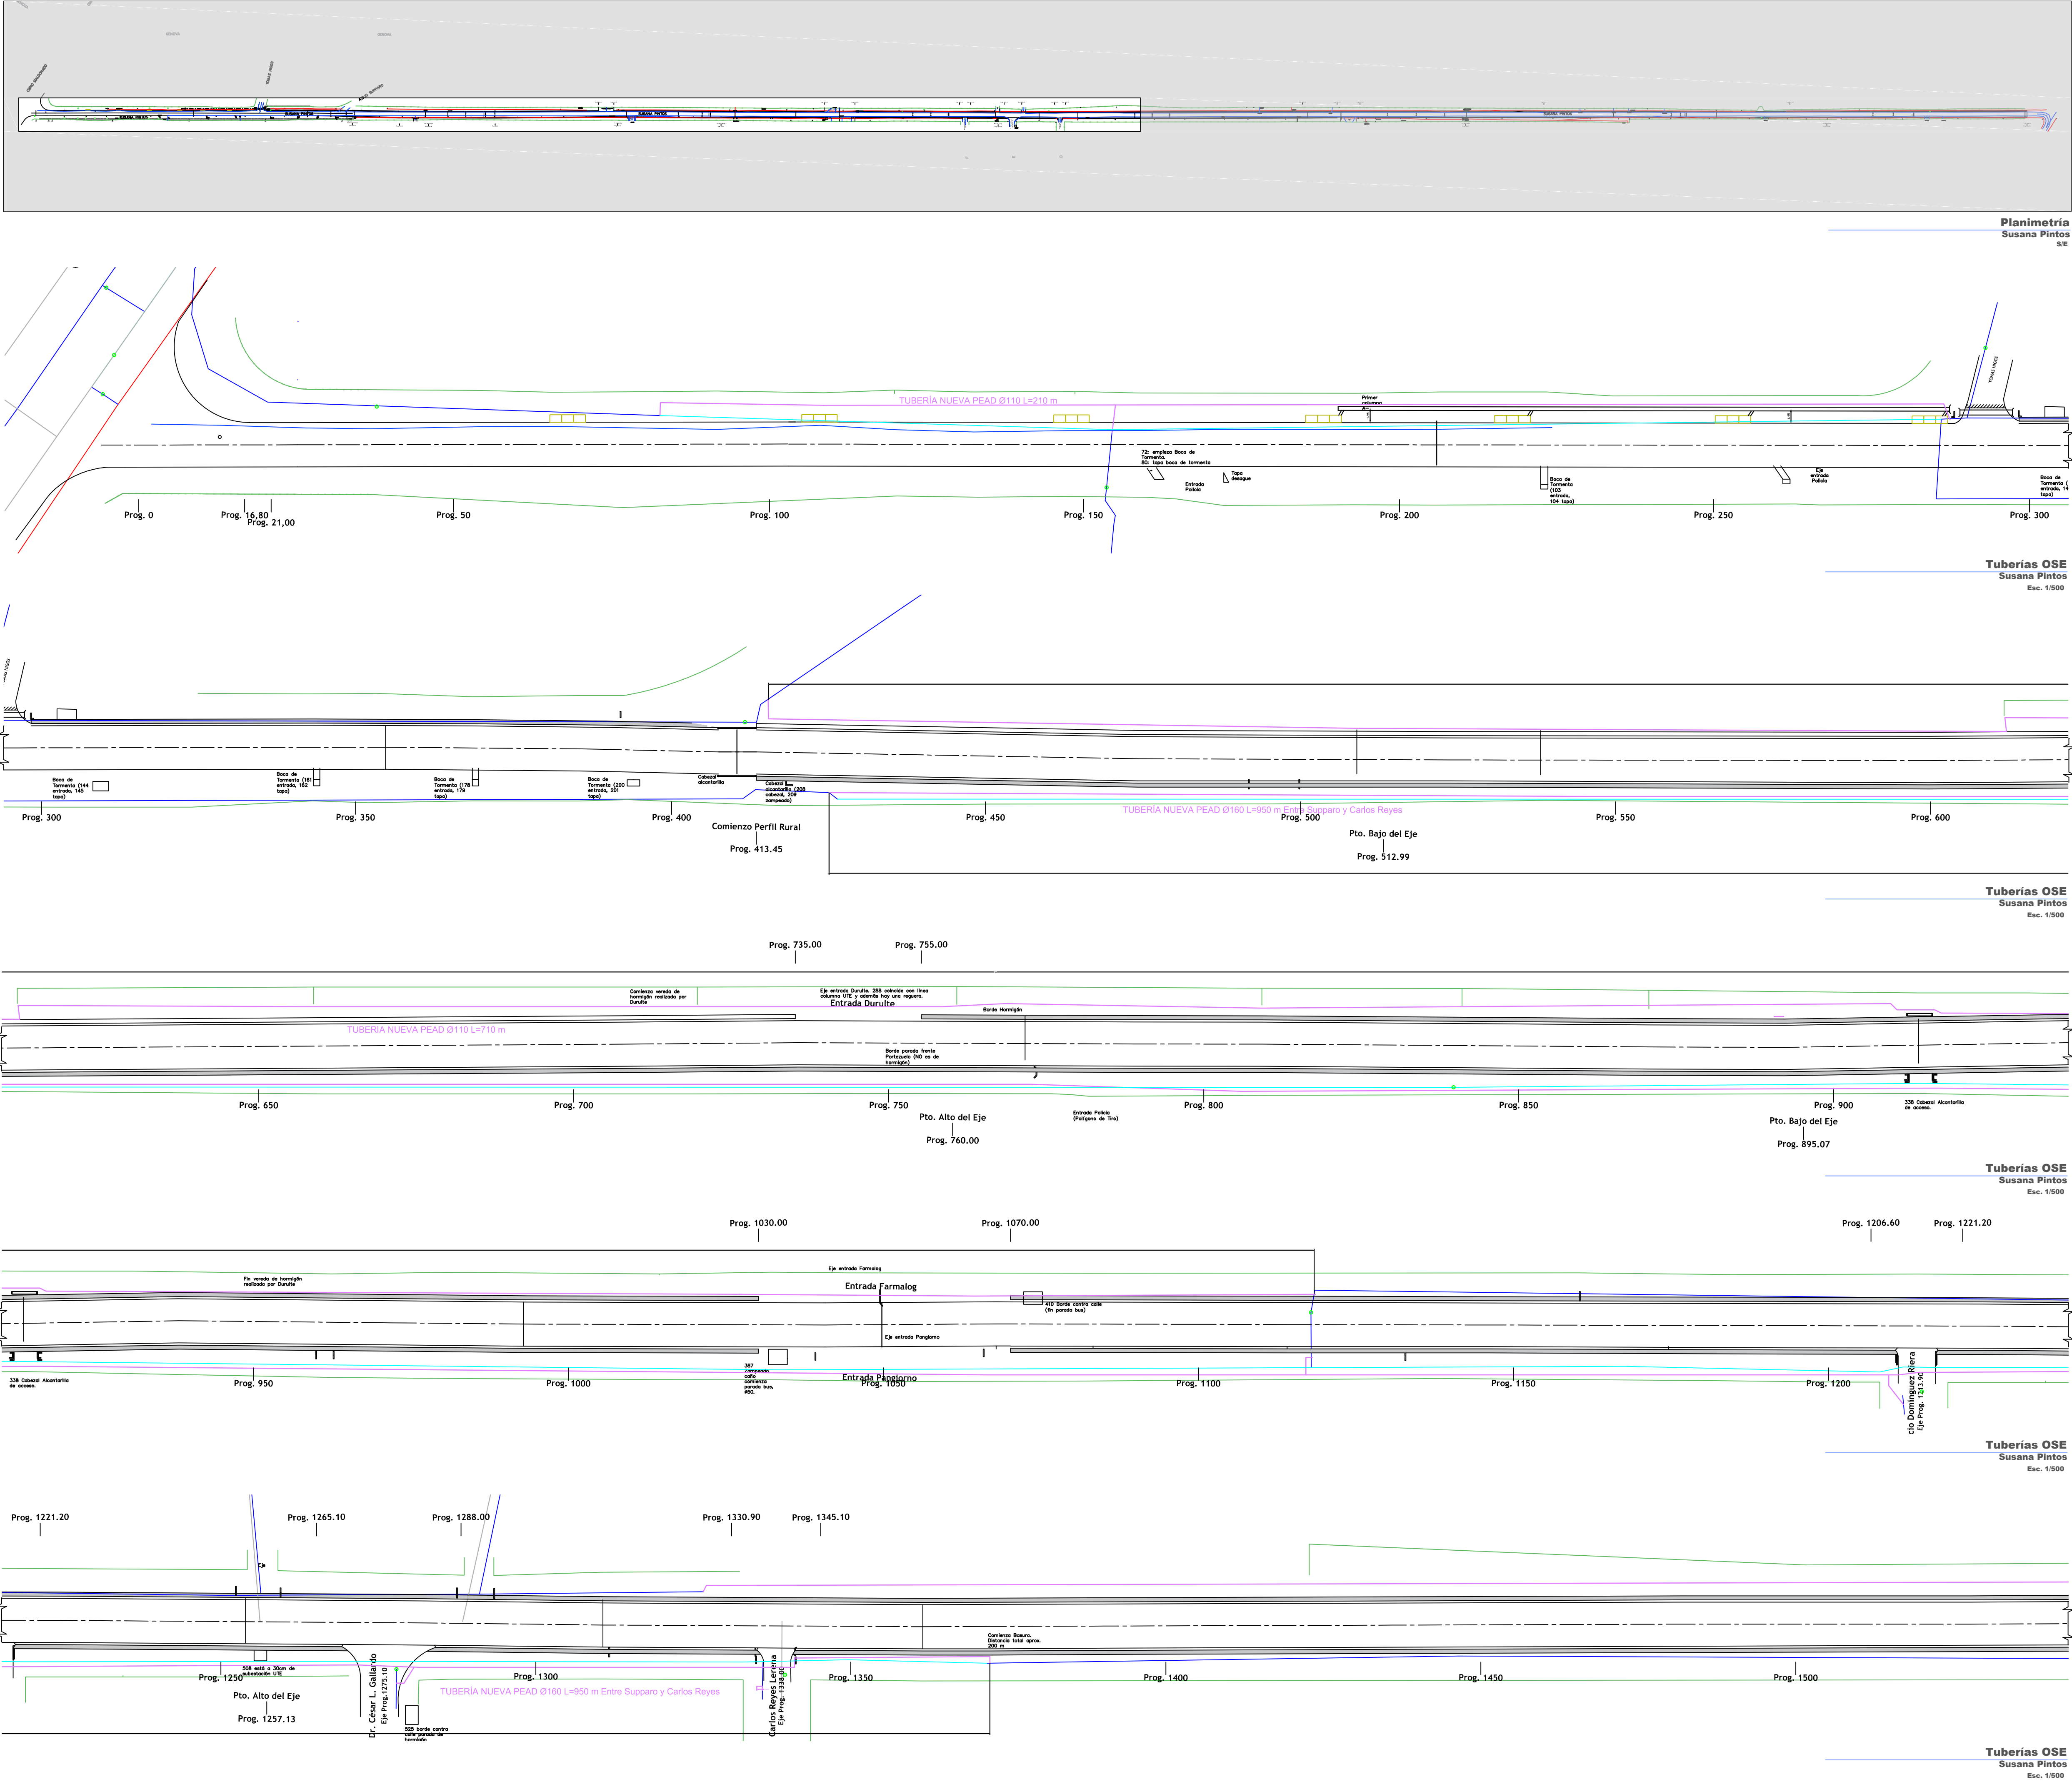

PLANO GENERAL DE UBICACIÓN:

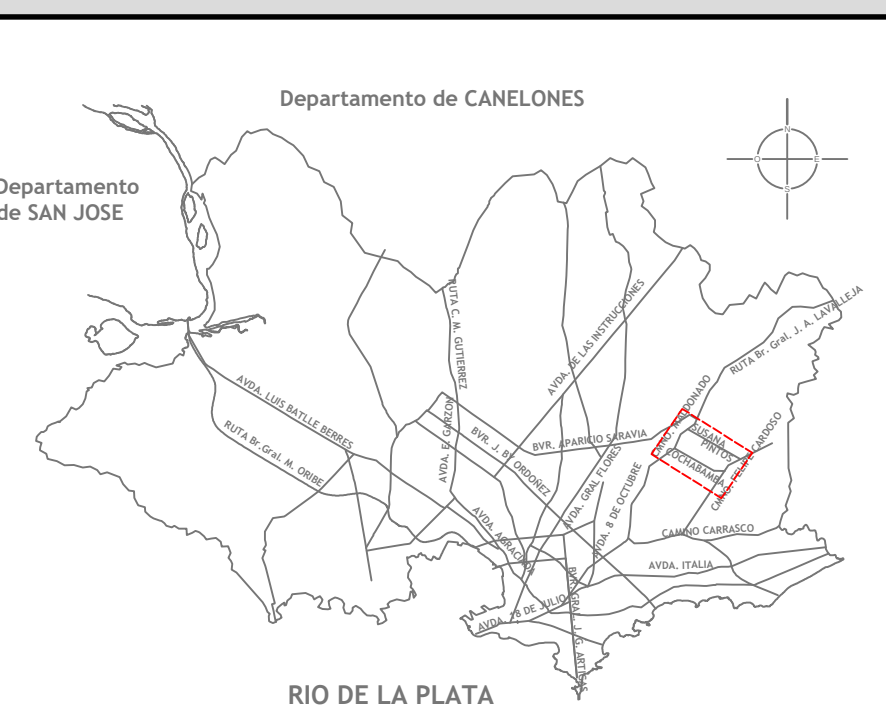

PLANO DE UBICACION ZONAL:

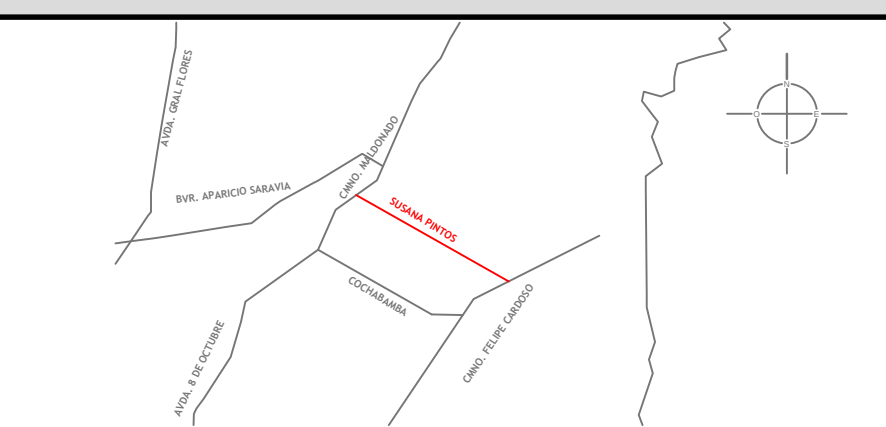

NOTAS:

- Las unidades son en metros a menos que se indique lo contrario.
- El Lado A+ corresponde al lado derecho en el sentido en el que aumentan las progresivas. Mientras que el Lado A- corresponde al lado izquierdo.

REFERENCIAS:

- : Cotas altimétricas.
- : Boca de Tormenta Tipo 3.
- : Eje Pavimento
- : Borde Pavimento
- : Borde Banquina
- : Línea de propiedad
- : Banquina de asfalto
- : Tubería existente OSE Ø150
- : Tubería existente OSE
- : Tubería nueva PEAD OSE
- : Válvulas

Revisión	Descripción	Fecha	Aprobado
---	---	---	---
---	---	---	---
---	---	---	---
---	---	---	---
---	---	---	---
---	---	---	---



Proyecto
FIMM

Obra N° 005
Susana Pintos
entre Cno. Maldonado y Cno. Felipe Cardoso

Fondo de Infraestructura Metropolitana de Montevideo


Plano: Anteproyecto OSE
Desde Prog. 0 hasta Prog. 1500

Proyectistas: Ing. Sarah Domínguez
Ayudante:


Archivo: OSE_SP_DIC2017.dwg
Escala: 1/500
Fecha: Dic 2017

Aprobado por :
Fecha de aprobación:


LAMINA:
005-SP-OSE-PLA-PLN-001
PLA : Plano
PLN : Planimetría

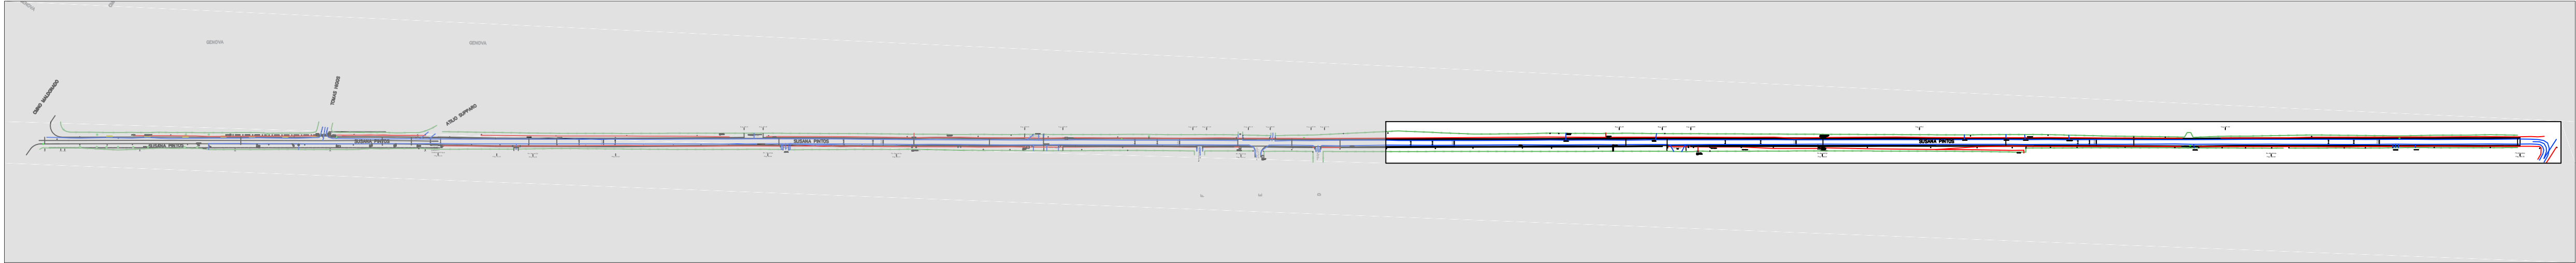


Planimetría
Susana Pintos
S/E

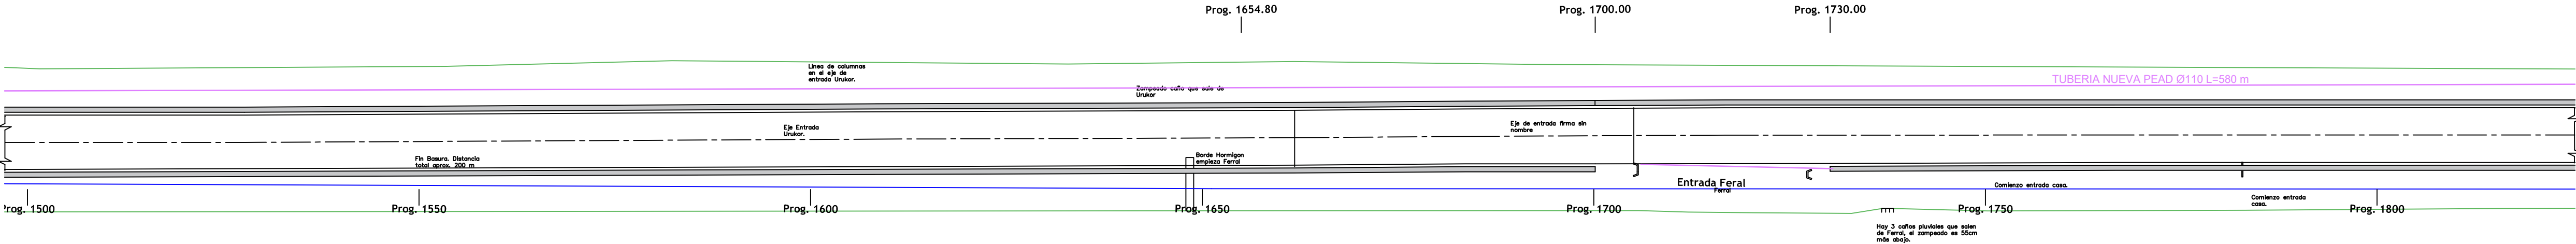


Tuberías OSE
Susana Pintos
Esc. 1/500

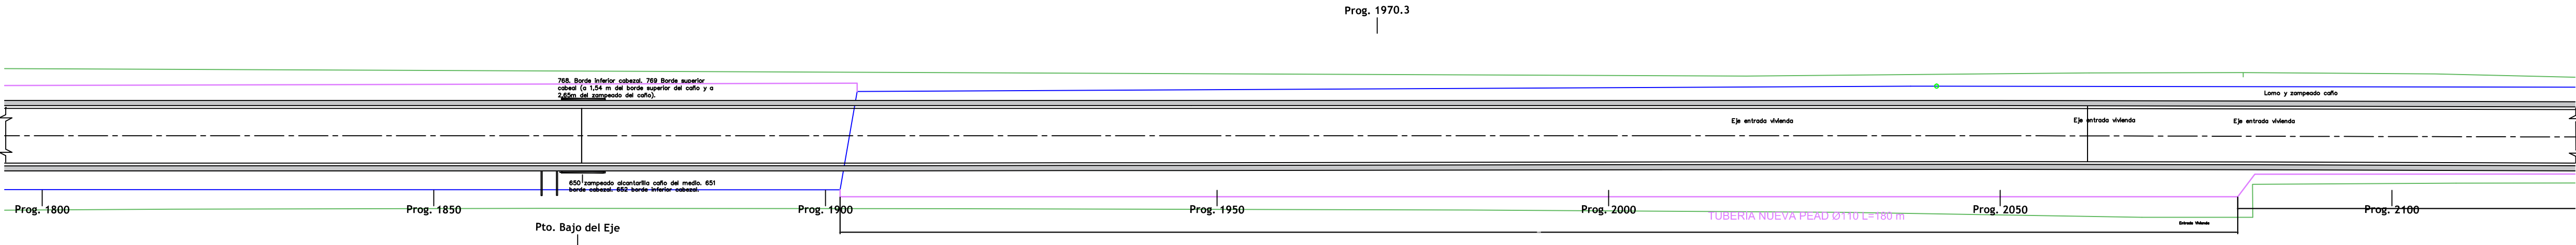

Tuberías OSE
Susana Pintos
Esc. 1/500

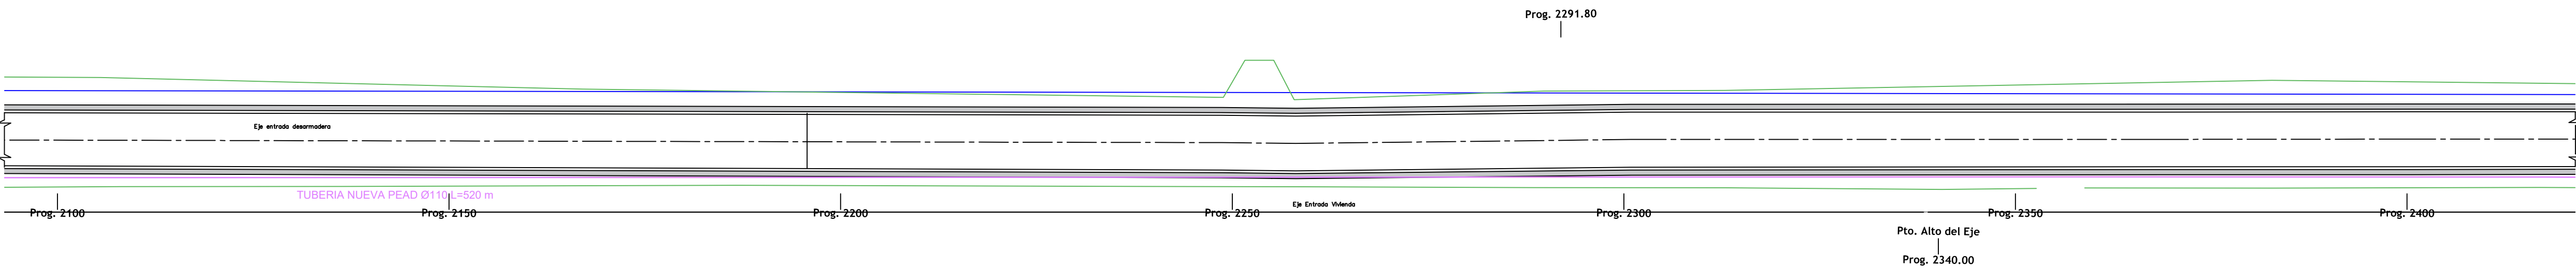


Tuberías OSE
Susana Pintos
Esc. 1/500

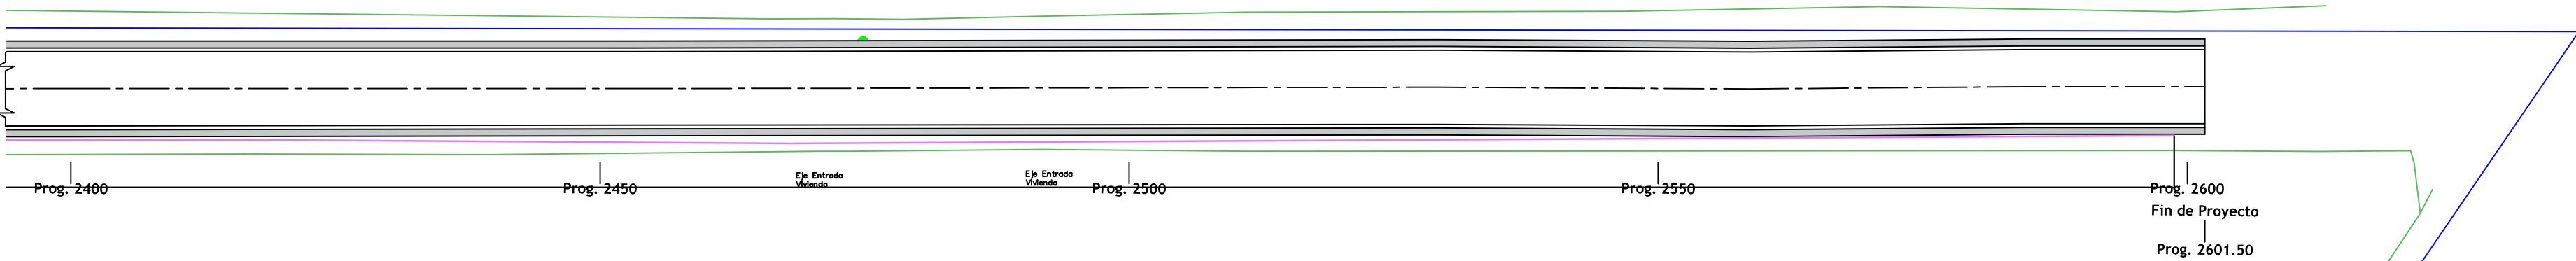

Tuberías OSE
Susana Pintos
Esc. 1/500

PLANO GENERAL DE UBICACIÓN:

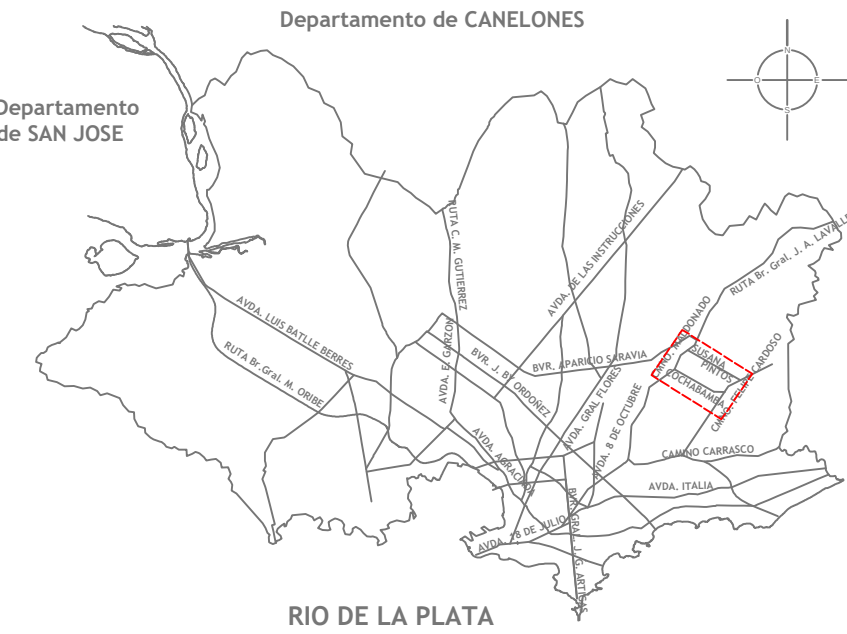

PLANO DE UBICACION ZONAL:



NOTAS:

- Las unidades son en metros a menos que se indique lo contrario.
- El Lado A+ corresponde al lado derecho en el sentido en el que aumentan las progresivas. Mientras que el Lado A- corresponde al lado izquierdo.

REFERENCIAS:

- : Cotas altimétricas.
- : Boca de Tormenta Tipo 3.
- Eje Pavimento
- Borde Pavimento
- Borde Banquina
- Línea de propiedad
- Banquina de asfalto
- Tubería existente OSE Ø150
- Tubería existente OSE
- Tubería nueva PEAD OSE
- Válvulas

Revisión	Descripción	Fecha	Aprobado
---	---	---	---
---	---	---	---
---	---	---	---
---	---	---	---
---	---	---	---
---	---	---	---



Proyecto
FIMM

Obra N° 005
Susana Pintos
entre Cno. Maldonado y Cno. Felipe Cardoso

Fondo de Infraestructura
Metropolitana de Montevideo

Plano: Anteproyecto OSE
Desde Prog. 1500 hasta Prog. 2600

Proyectistas: Ing. Sarah Dominguez
Ayudante:

Archivo: OSE_SP_DIC2017.dwg

Escala: 1/500

Aprobado por :

LAMINA:
005-SP-OSE-PLA-PLN-002

PLA : Plano
PLN : Planimetría