
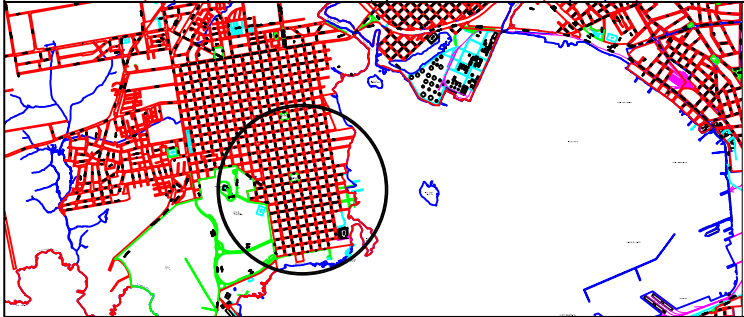


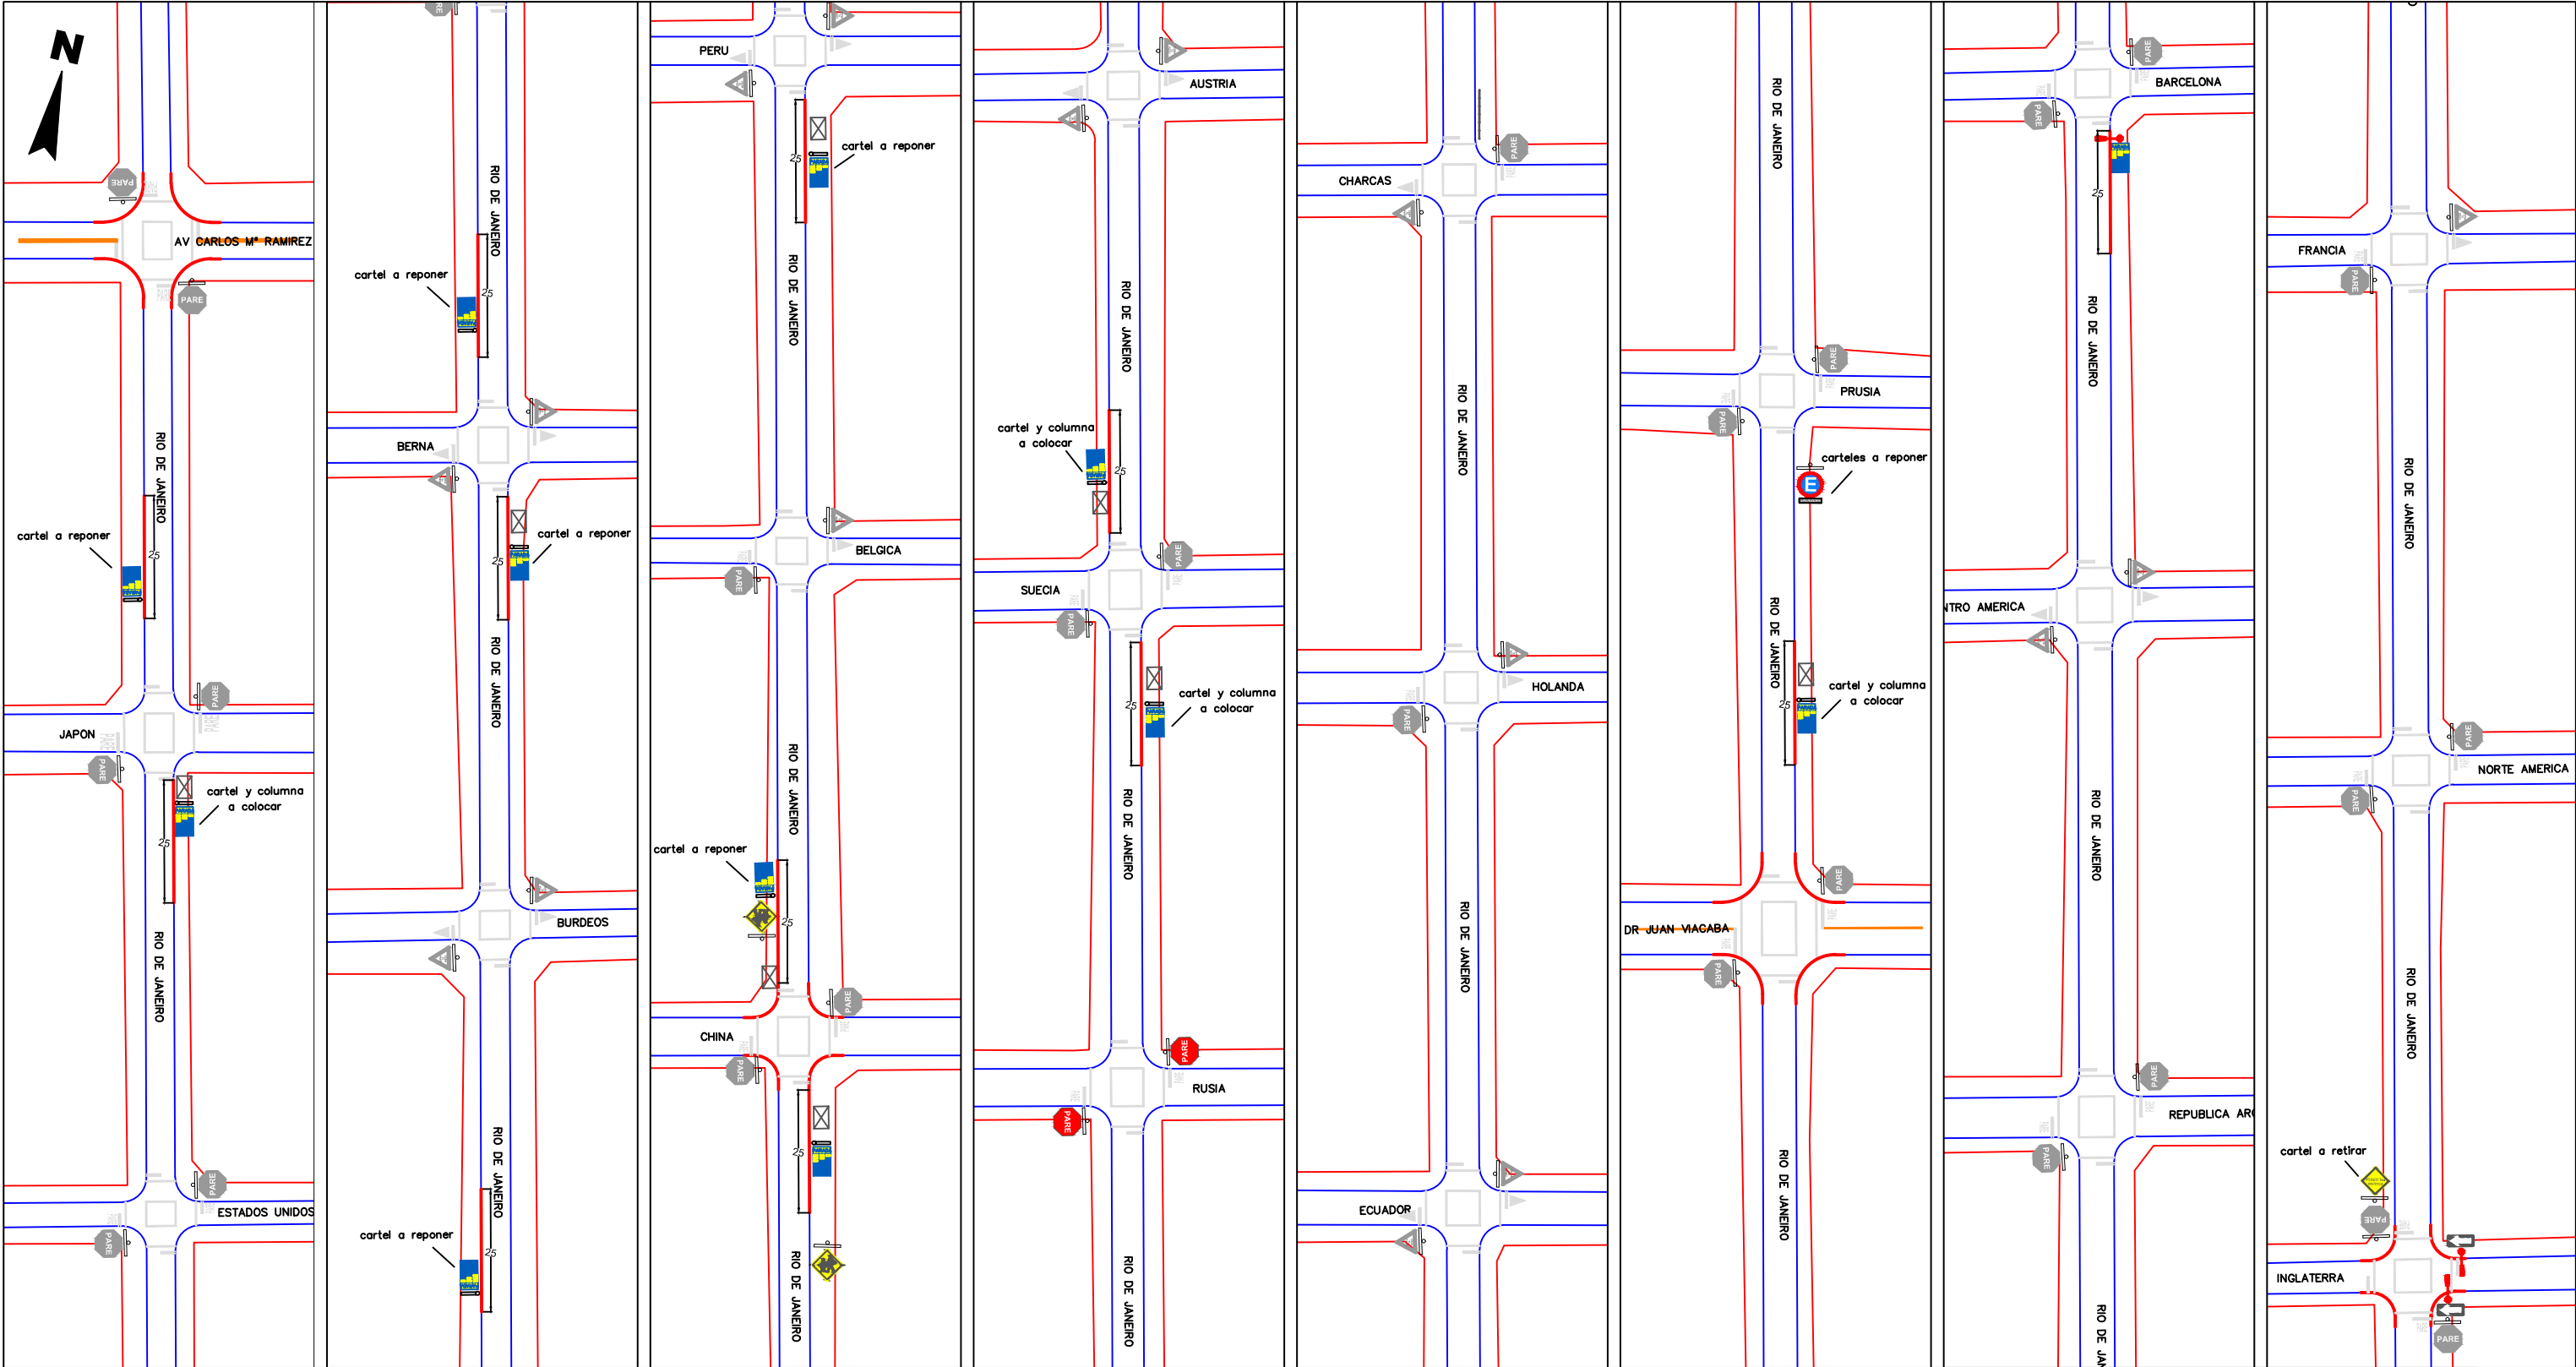

REFERENCIAS

- LINEA DE PROPIEDAD
- VEREDA
- PINTURA TERMOPLÁSTICA BLANCA
- PINTURA TERMOPLÁSTICA AMARILLA (EJE)
- PINTURA ROJA (CORDÓN)

- PARE
- CEDA EL PASO
- RESERVADO
- FLECHA

- ESCUELA
- PARADA BUS
- PARADA BUS
- BARANDA
- CARTELERÍA EN PROCESO DE COLOCACIÓN

SERVICIO DE INGENIERIA DE TRANSITO
UNIDAD DE ESTUDIOS Y PROYECTOS

SEÑALIZACIÓN

RÍO DE JANEIRO ENTRE AV CARLOS MARÍA RAMÍREZ E INGLATERRA

RESPONSABLES

ASISTENTES

ING JUAN MANUEL ATRIO

B. DAVIES - E. MODERNELL - I. SENATORE

ESCALA
1:1300

FECHA
ENERO 2018

Nº PLANO
3104

