


PLANO GENERAL DE UBICACIÓN:

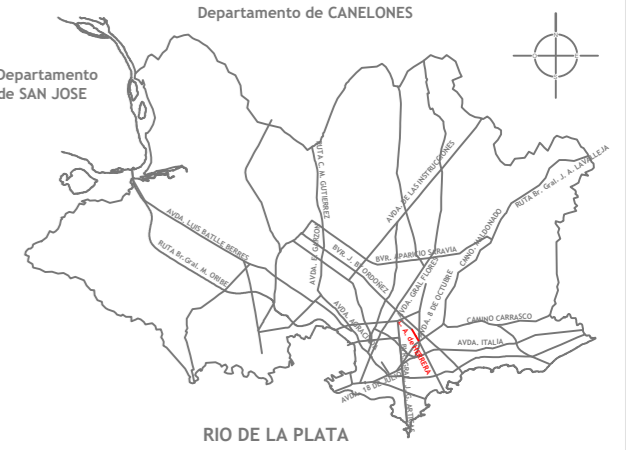

PLANO DE UBICACION ZONAL:



NOTAS:

REFERENCIAS:

- REFERENCIAS
- TUBERIA DE OSE EXISTENTE
  - TUBERIA DE OSE A CONSTRUIR EN PEAD PE 100 SDR17
  - MEDIDOR INDIVIDUAL Ø1/2" CON LLAVE DE PASO, CON ENTRADA A CADA VIVIENDA EN 3/4"
  - LLAVE DE PASO PARA PEAD
  - TEE PEAD P/ELECTROFUSION
  - HIDRANTE TERMINAL
  - TAPA SOLDADA
  - HIDRANTE

NOTAS OSE:

- Las ubicaciones de las tuberías, son aproximadas tomando en cuenta la línea de propiedad y/o el borde del pavimento. El diseño es a modo de anteproyecto, debiendo ajustarse en el momento del proyecto. Los esquineros y el detalle de los cruces, serán dados en el momento de la obra.
- Todos los cruces deben ser protegidos como se indica en el pliego
- Los cruces de las tuberías de gran diámetro deben ser protegidos de acuerdo a lo indicado en el pliego.
- Las cámaras tipo 1 y tipo 2 se describen en el pliego. Las tipo 1 corresponden a las piezas especiales (válvulas e hidrantes), las cámaras tipo 2 son para elementos de control como macromedidores y reguladoras de presión.

Revisión	Descripción	Fecha	Aprobado
---	---	---	---
---	---	---	---
---	---	---	---
---	---	---	---
---	---	---	---
---	---	---	---



Proyecto  
**FIMM**

Obra N° 006  
**L. A. de HERRERA**  
entre Avda. 8 de Octubre y Monte Caseros

Fondo de Infraestructura  
Metropolitana de Montevideo

Plano: AGUA POTABLE  
Redes de agua OSE


Proyectistas:  
Ayudante:

Archivo: Proyectos FIMM Uruguay OSE Jun 2019.dwg

Escala: 1/750 Fecha: Junio 2019

Aprobado por : Fecha de aprobación:

LAMINA:  
**012-OSE-PLA-PLN-002\_R2** PLN. Planimetría  
PLA : Plano OSE

				<h1>Obras Sanitarias del Estado</h1>			
SUB GERENCIA DISTRIBUCION		DEPARTAMENTO: MONTEVIDEO			LOCALIDAD: MONTEVIDEO		
<p>Proyecto FIMM L. A. de Herrera entre Avda. 8 de Octubre y Monte Caseros <b>Adecuación de red oficial de agua potable</b></p>							
Ing. Carlos D. Giovanni Sub Gerente				ESCALA: 1/750		FECHA: Junio 2019	
PROYECTO Y CONTROL DE REDES							
Ing. Oscar Muñoz		Ing. Sarah Dominguez		Santiago Larrosa		Nº DE PLANO: XXXXX	