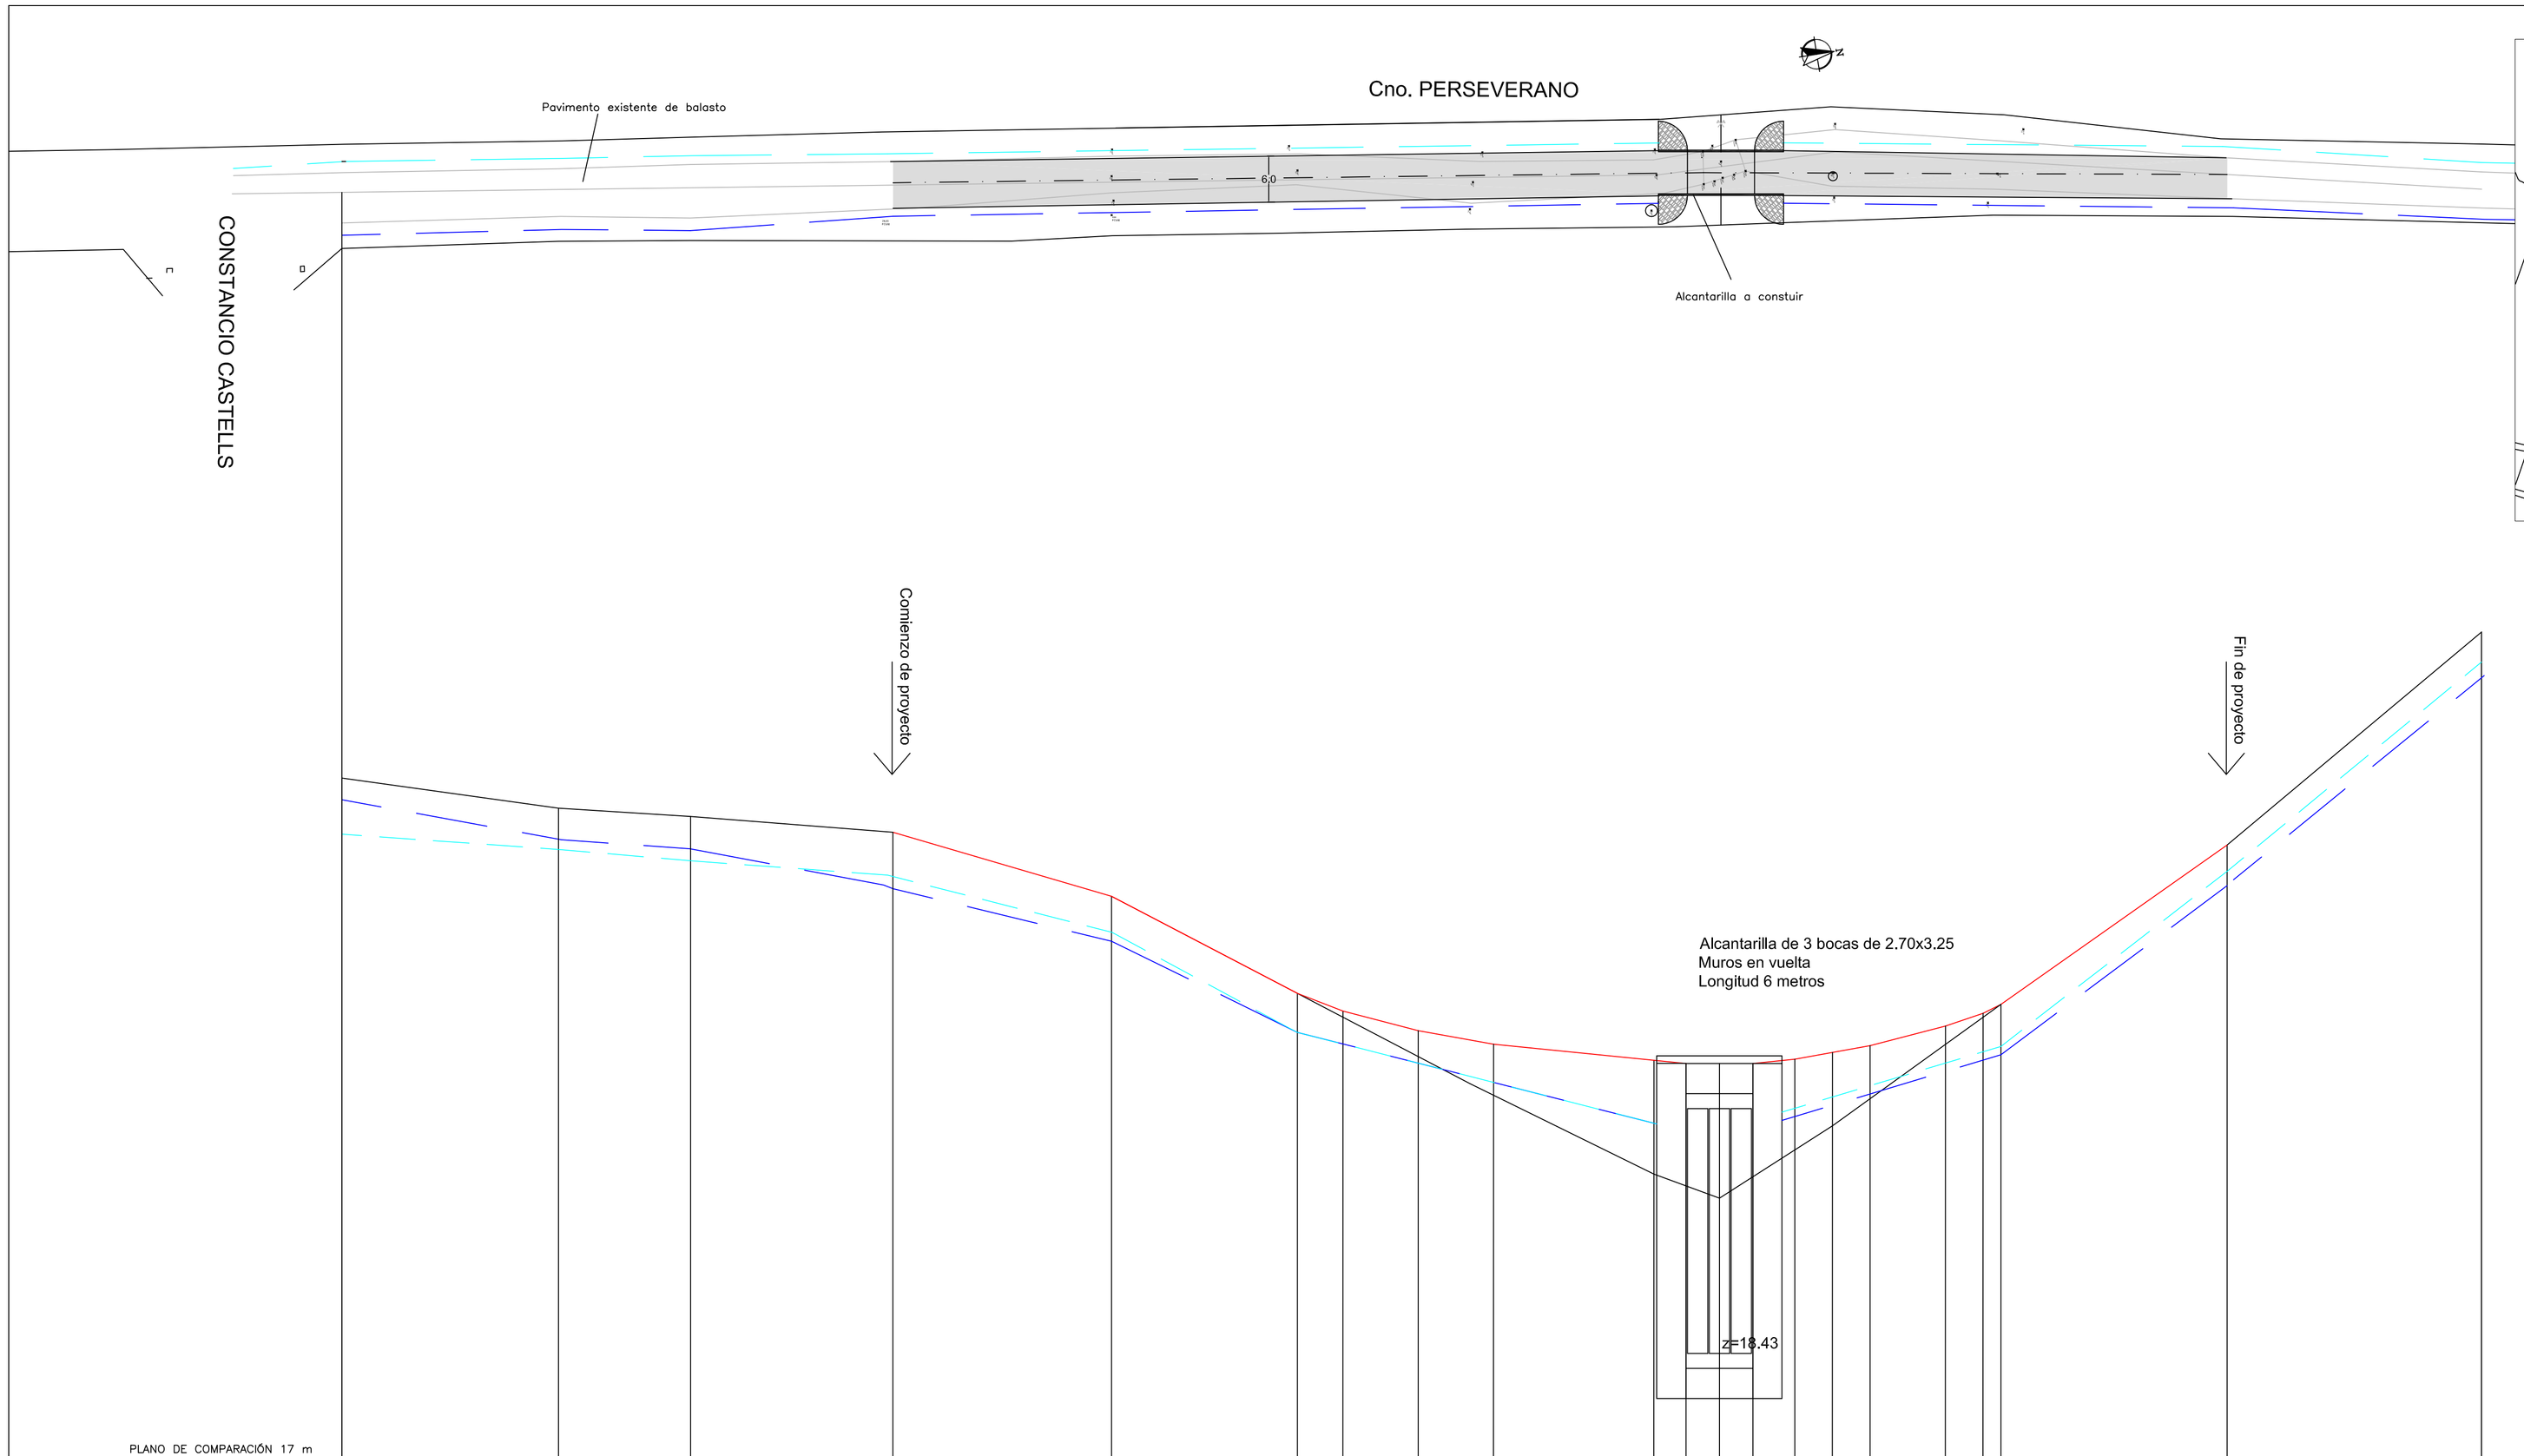

CROQUIS DE UBICACIÓN

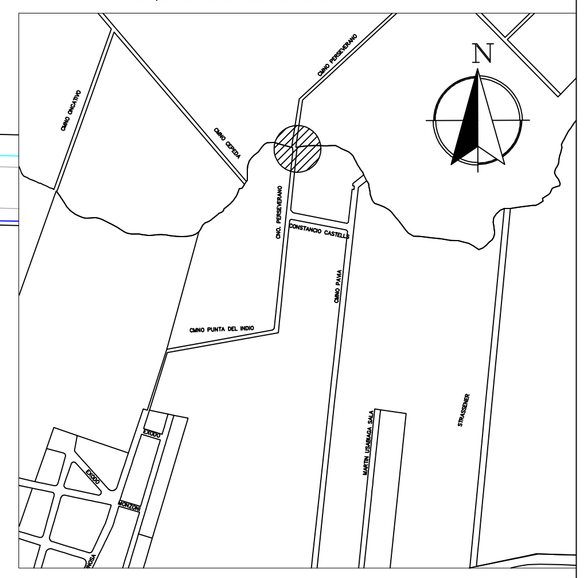

Referencias:

- Rasante proyectada
- Terreno actual
- Fondo de cuneta oeste
- Fondo de cuneta este
- Pavimento a construir

PLANO DE COMPARACIÓN 17 m

DISTANCIAS PARCIALES		28,76		17,56		26,86		29,41		24,68	6,03	10,00	10,00		21,29	4,26	4,45	4,45	5,56	4,99	5,00	10,00	5,00	2,38	30,05		33,78	
DISTANCIAS ACUMULADAS	0,00		28,76		46,32		73,18		102,22		126,90	132,93	142,93		152,93	174,22	178,48	182,93	187,38	192,94	197,93	202,93	212,93	217,93	220,32		250,35		284,13
COTAS TERRENO	26.07		25.67		25.56		25.35		24.50		23.21	22.84	22.35		21.86	20.81		20.49		21.13	21.23			22.98			25.18	28.01
COTAS PROYECTO							25.35		24.50		23.21	22.98	22.72		22.54	22.32	22.28		22.28	22.34	22.43	22.52	22.78	22.98			25.18	28.01
COTAS CUNETA OESTE	25.32		25.12		24.97		24.76		24.02		22.69	22.54	22.28		22.03	21.49				21.68				22.51			24.83	27.61
COTAS CUNETA ESTE	25.78		25.26		25.13		24.60		23.90		22.69	22.54	22.28		22.03	21.49				21.57				22.40			24.64	27.41
RASANTE								−2.38% en 29.41m.		−4.9% en 24.68m.	−3.8% en 6.03m	−2.6% en 10m	−1.8% en 10m		−1.0% en 25.56m.				1.0% en 5.56m	1.8% en 10m		2.6% en 10m	3.4% en 5m	3.8% en 2.38	7.45% en 30.05m.			

Nota: las cotas estan referidas al CERO WHARTON

Ver plano 1425/17

INTENDENCIA DE MONTEVIDEO
Departamento de Movilidad
Division Vialidad
Servicio de Estudios y Proyectos Viales

Planialtimetría Cno. Perseverano

Montevideo deTodos

Ing. Director : Juan José Abad
Ing. Civil : Carla Chiarelli
Ing. Agrim : Pablo Casaviejo
Ing. Agrim : Gabriel Suárez
Ing. Agrim : Gladys Echeverría
Ayudante : Verónica Albornoz
Ayudante : Ignacio Piazza

Escalas: 1/500

Fecha: ENERO 2018

1424/17