



PLANO GENERAL DE UBICACIÓN:

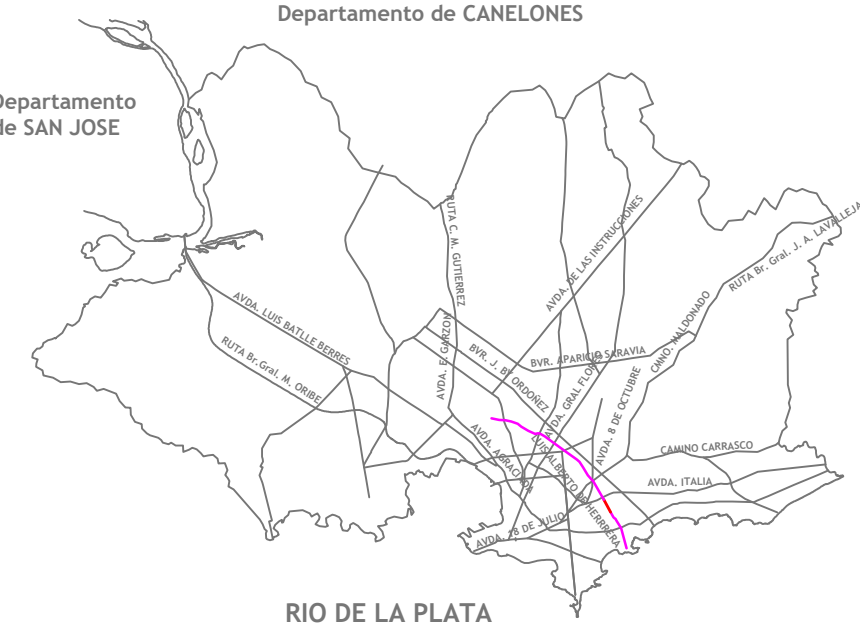

PLANO DE UBICACION ZONAL:

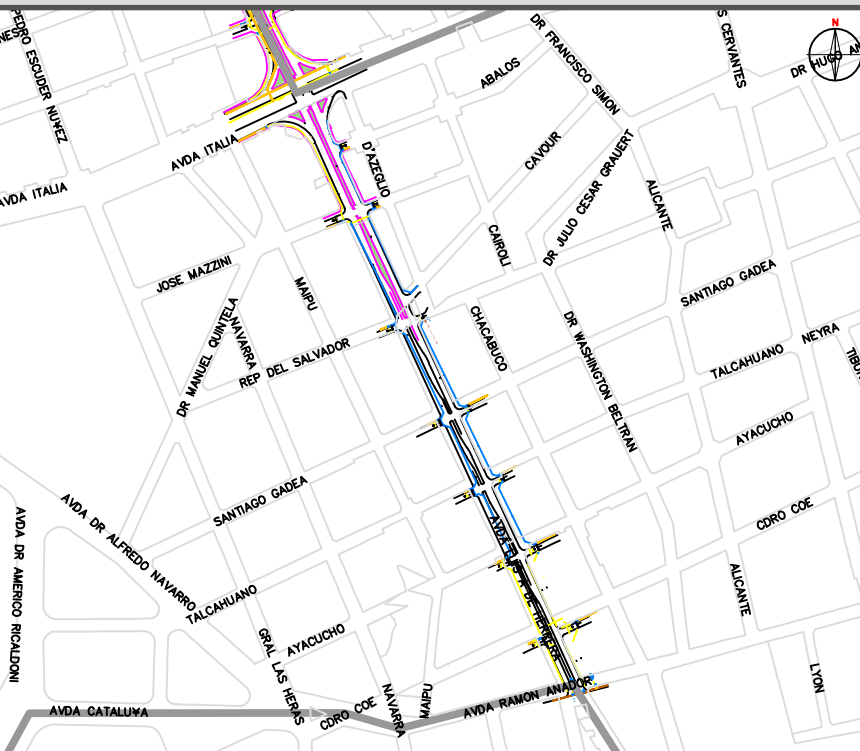

NOTAS:

El proyecto planialtimétrico fue basado en "resolución del perfil transversal por el Comité Técnico de Movilidad" (Acta de reunión FIMM - 000GEP - MIN - 005 - R0).

REFERENCIAS:

- Tubería existente de agua potable
- Tubería a colocar PEAD Ø160
- Tubería a colocar PEAD Ø110
- Medidor individual
- Válvula
- Empalme con junta de union autoblocante
- Tee para PEAD
- Hidranter fin de línea
- Tapón para PEAD
- Hidranter

NOTAS OSE:

Revisión	Descripción	Fecha	Aprobado



Proyecto  
**FIMM**  
Montevideo de Todos

Obra N° 009  
**Av.Luis A. de Herrera**  
entre Mazzini y Ramón Anador

Fondo de Infraestructura  
Metropolitana de Montevideo

Archivo:	Proyecto FIMM L A Herrera OSE Ago 2018		
Escala:			Fecha:
Aprobado por :			Fecha de aprobación:
LAMINA:	009-0SE-PLA-PLN-001		OSE - Red OSE PLA - Planta PLN - Plano



Obras Sanitarias del Estado

SUB GERENCIA DISTRIBUCION	DEPARTAMENTO: MONTEVIDEO	LOCALIDAD: MONTEVIDEO
Proyecto FIMM L. A. de Herrera-Tramo 2 entre Ramon Anador Y Mazzini Adecuación de red oficial de agua potable		
Ing. Carlos Di Giovanni Sub Gerente	Ing. Sarah Dominguez Ingeniero	Santiago Lemos Ingeniero
PROYECTO Y CONTROL DE REDES	ESCALA: 1:750	FECHA: Agosto 2018
Ing. Oscar Muñoz Ingeniero	Nº DE PLANO	44613