



ZANJA
Esc 1/10

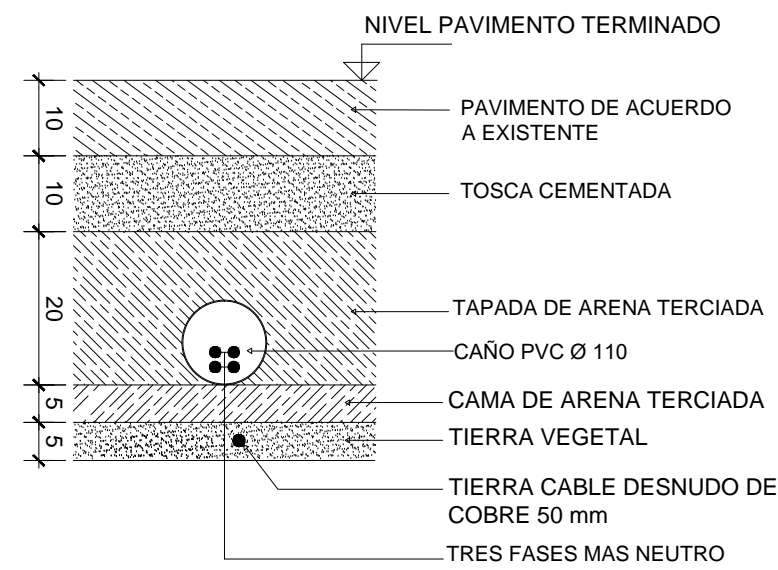

CÁMARAS 60X60 CRUCE BAJO CALZADA
Esc. 1/10

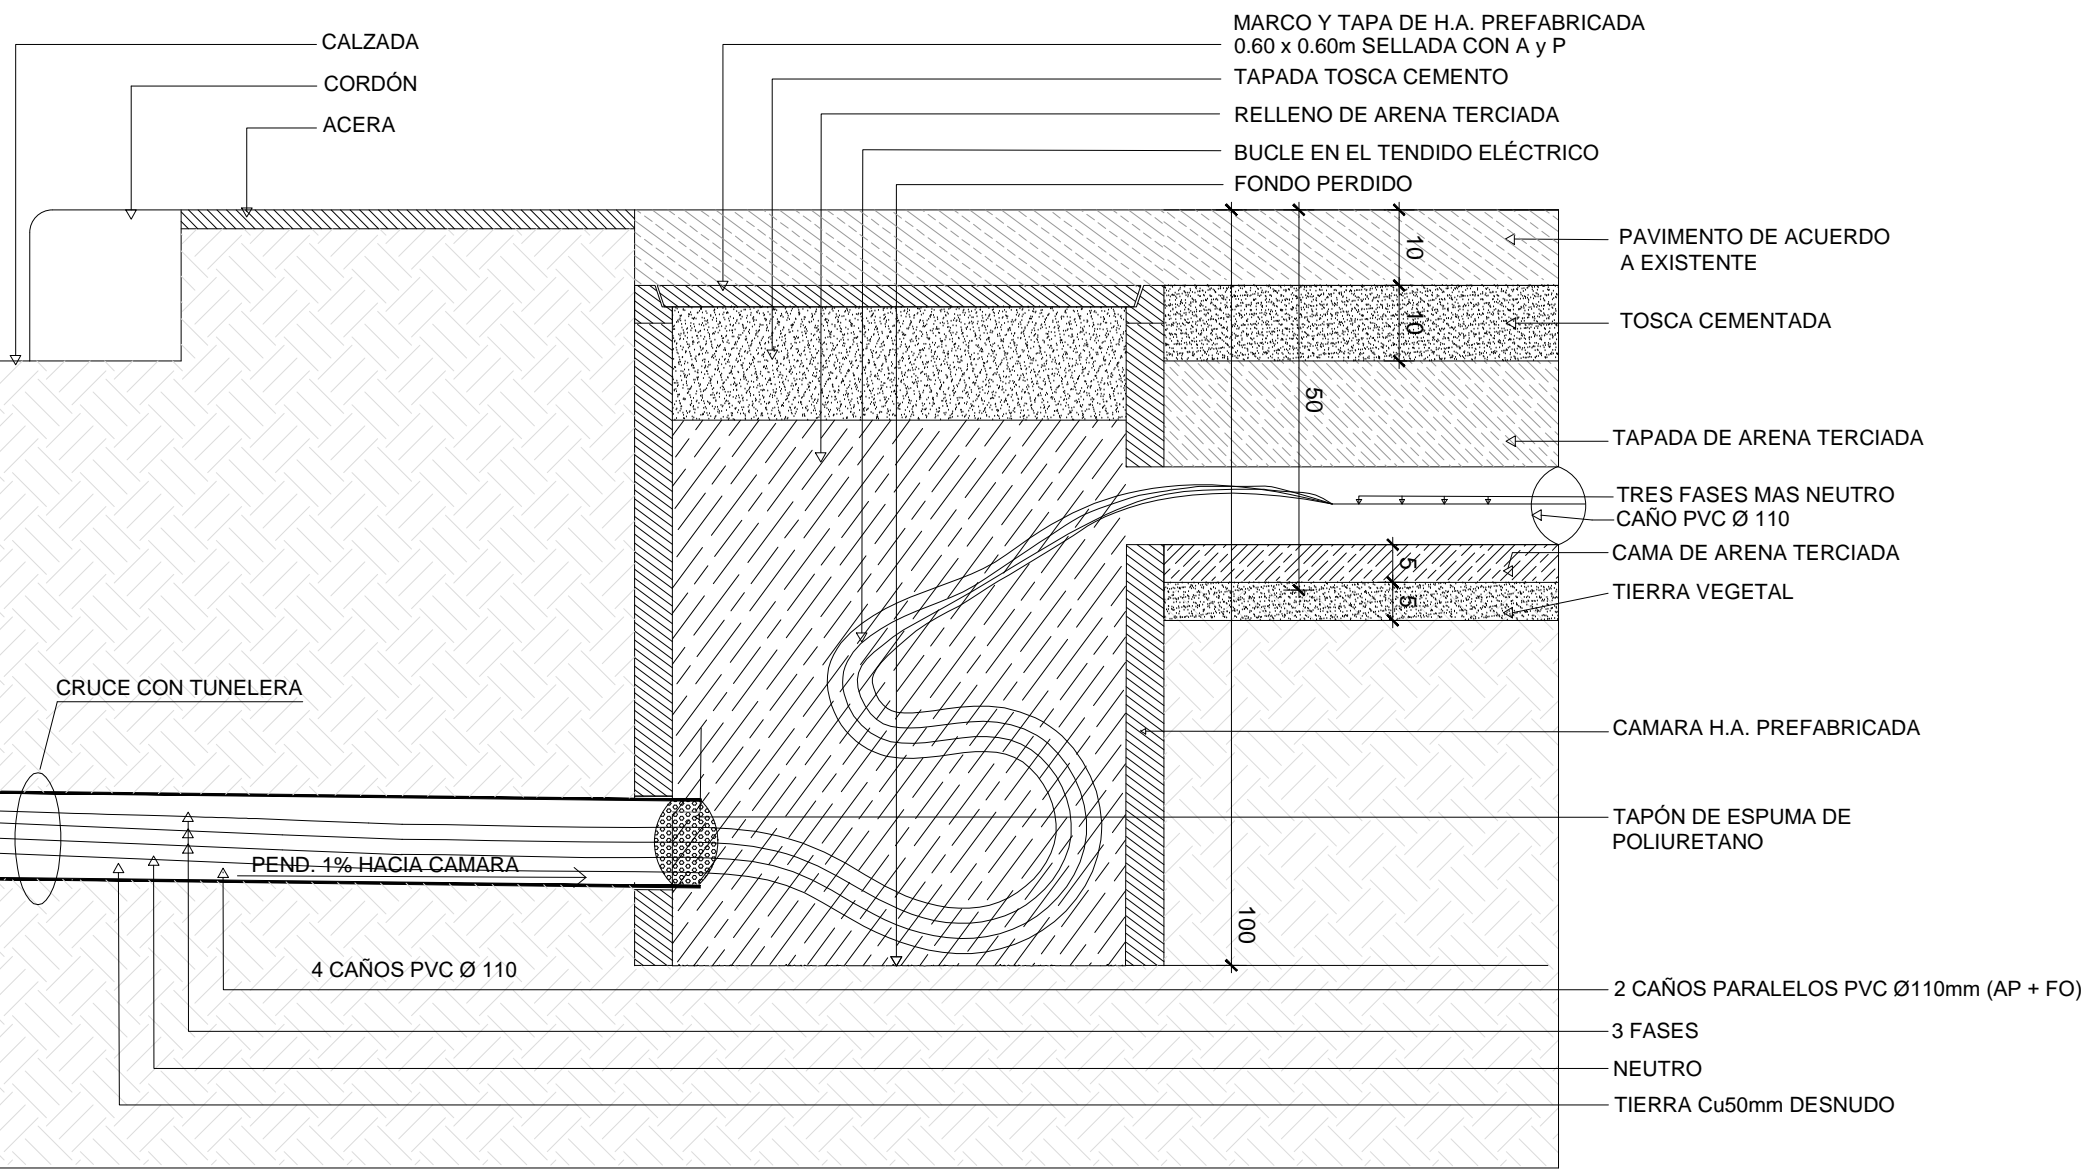

 Montevideo de Todos	Obra
	LUIS ALBERTO DE HERRERA
ENSANCHE LUIS ALBERTO DE HERRERA entre Av. 8 de Octubre y José Mazzini	
Plano:	-CÁMARA CRUCE BAJO CALZADA
Proyectista:	UTAP
Archivo:	
Escala: 1/10	Fecha: JULIO 2018
Aprobado por :	Fecha de aprobación:
LAMINA:	LÁMINA 6/7