




COLUMNA METÁLICA DE 8.43m  
Esc. 1/20

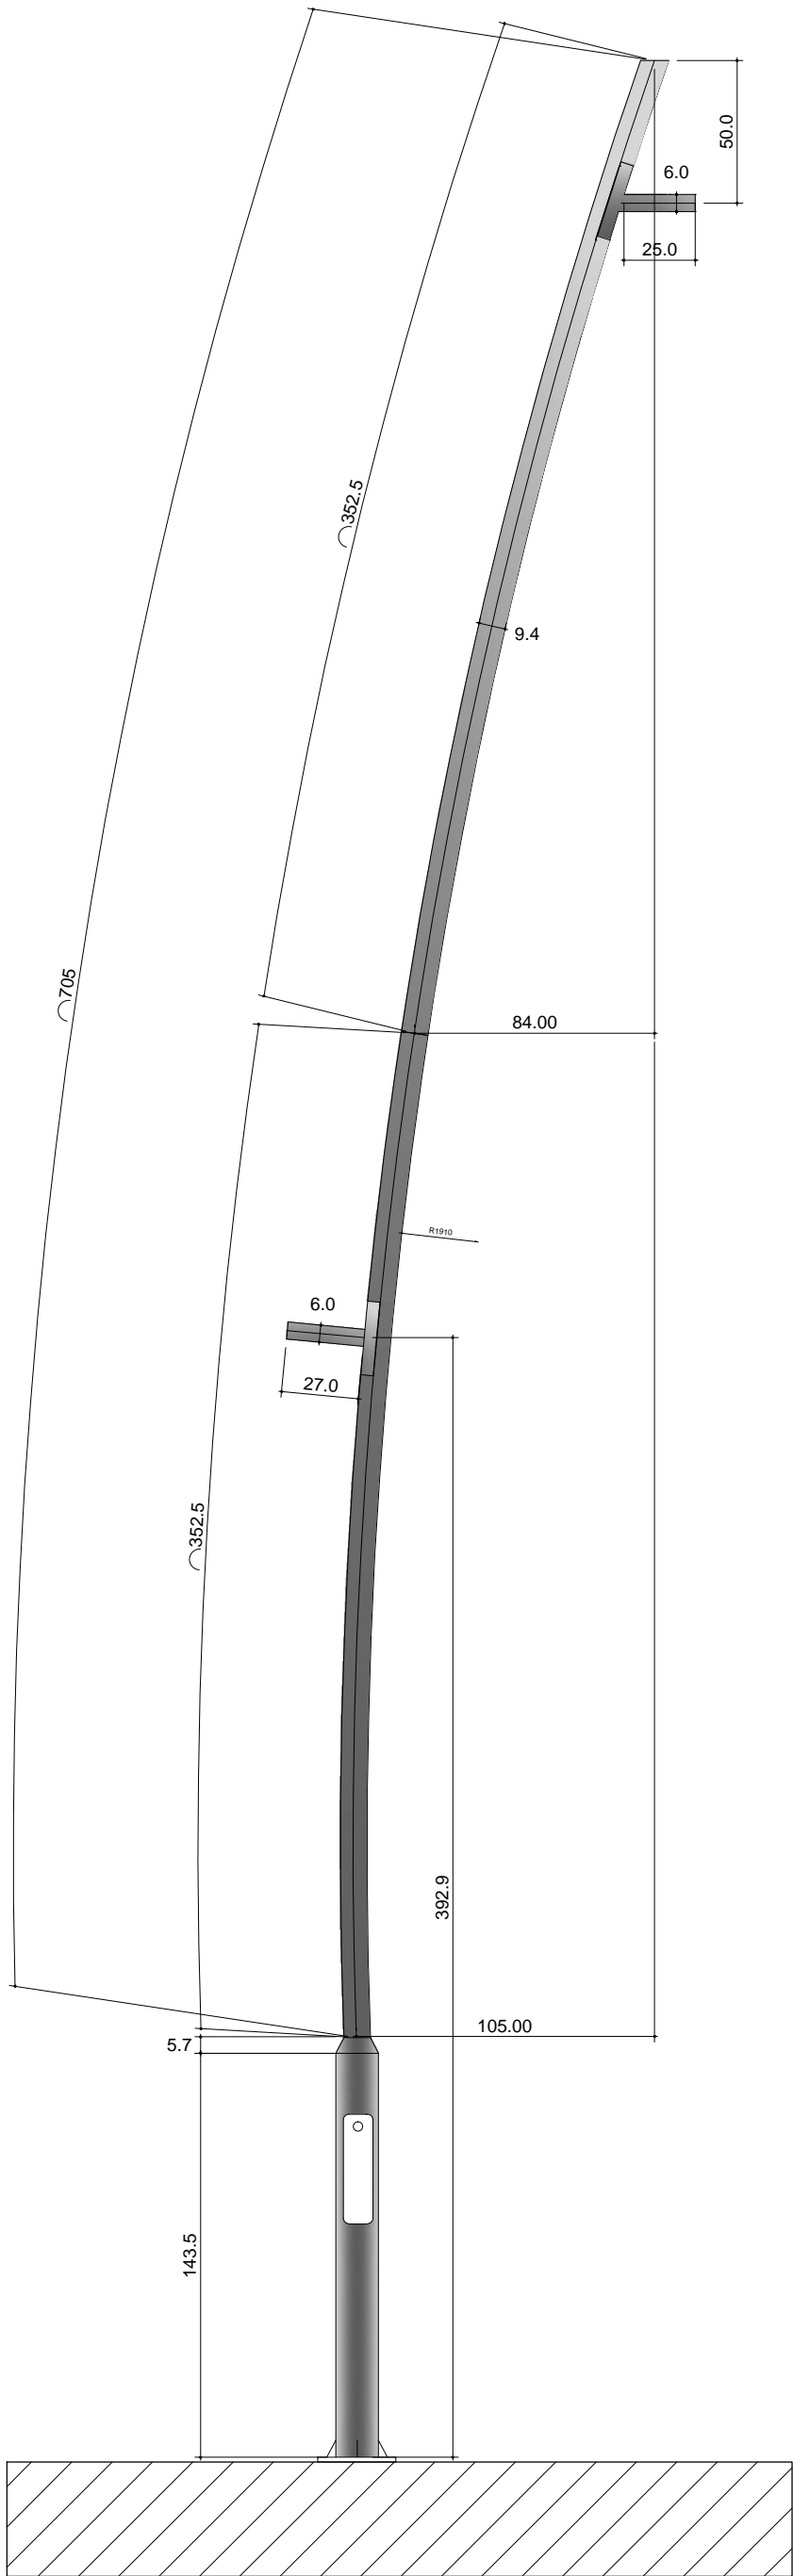


DETALLE BRAZO COLUMNA DE 8.43m  
Esc. 1/10

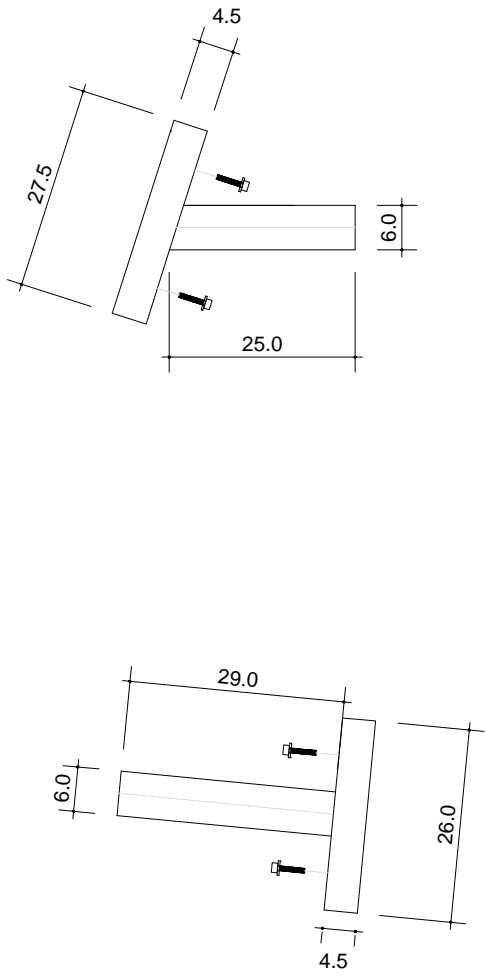


DETALLE ANCLAJE COLUMNA DE 8.43m  
Esc. 1/10

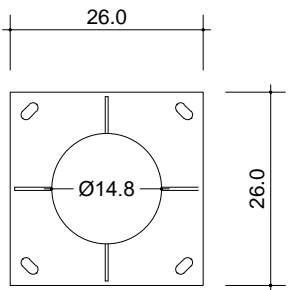


BASE PLATINA

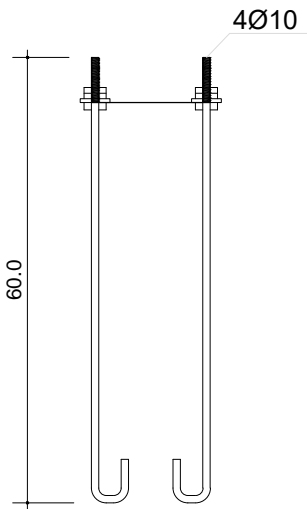

ANCLAJE

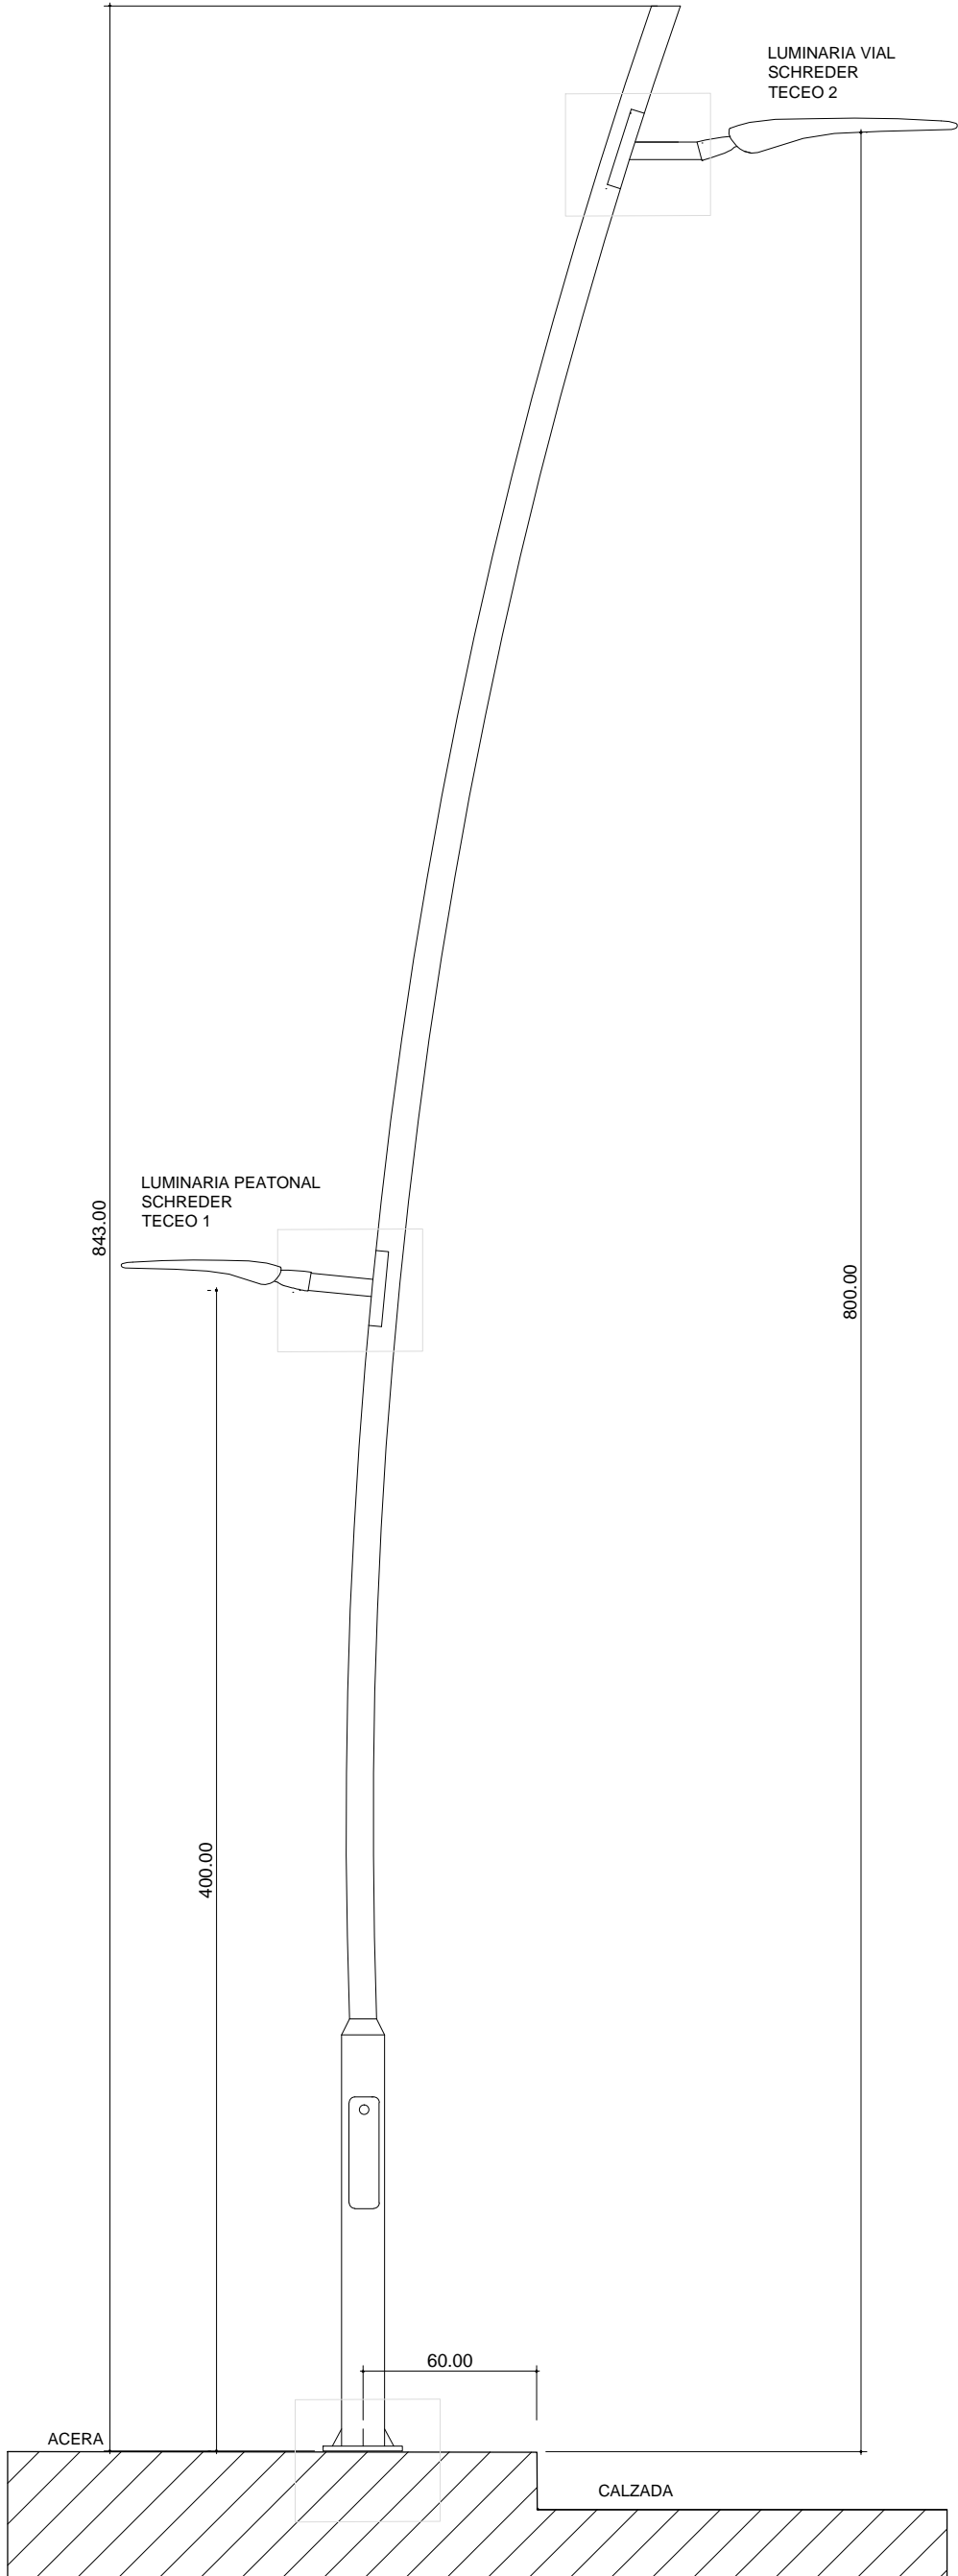

 Montevideo de Todos	Obra LUIS ALBERTO DE HERRERA	
	ENSANCHE LUIS ALBERTO DE HERRERA entre Av. 8 de Octubre y José Mazzini	
Plano: -COLUMNA LUIS ALBERTO DE HERRERA		
Proyectista: UTAP		
Archivo:		
Escala:	1/20 - 1/10	Fecha: JULIO 2018
Aprobado por :		Fecha de aprobación:
LAMINA: LÁMINA 3/7		