



BR0905L

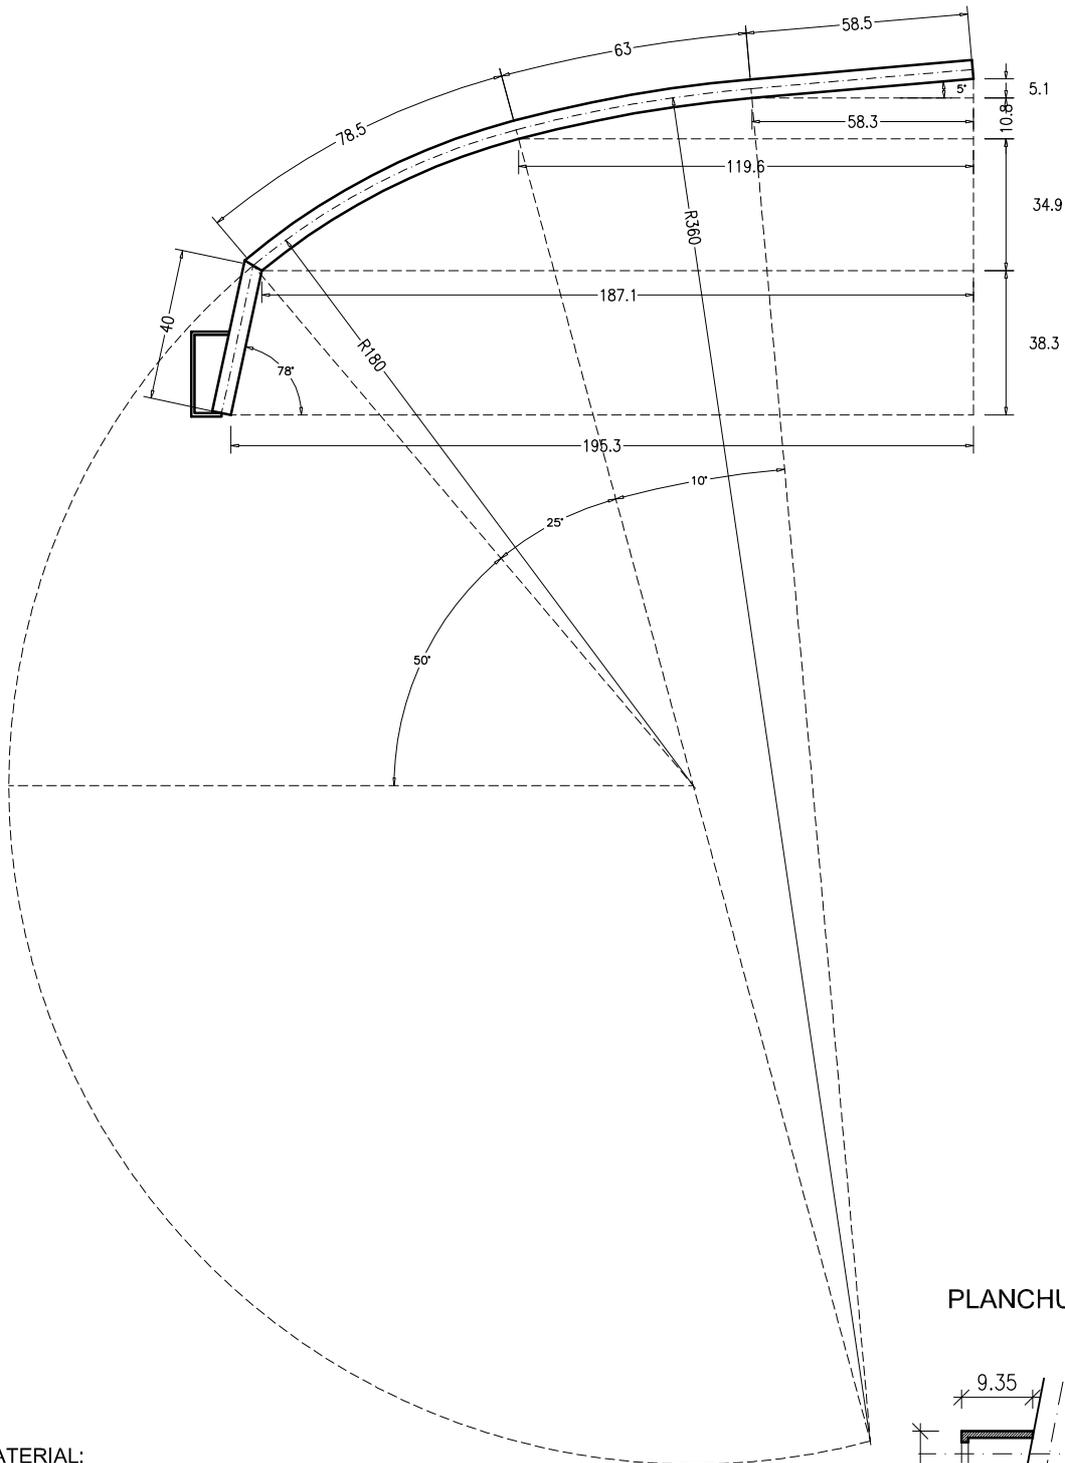

MATERIAL:
CAÑO HIERRO C/COSTURA 1" 1/2 - Longitud: 2.00m + 0.40m

TERMINACION
1) GALVANIZADO EN CALIENTE

PLANCHUELA 2"x 1/4"

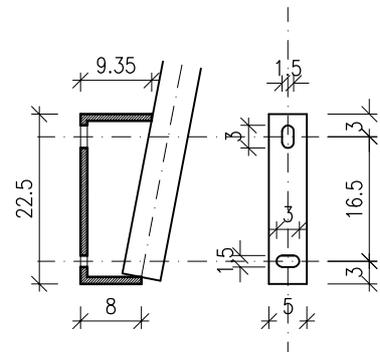

* (MEDIDAS EN CENTIMETROS)

ESCALA 1:10

BR0905L

OBRA: _____
FECHA EJECUCION: _____

CANTIDAD: _____
COLOR: _____

RESPONSABLE: ARQ. ANDRES SOUTO
FECHA: 30/MAY/06

ESCALA: 1/20

INTENDENCIA DE MONTEVIDEO
Departamento de Acondicionamiento Urbano
UNIDAD TECNICA DE ALUMBRADO PUBLICO

