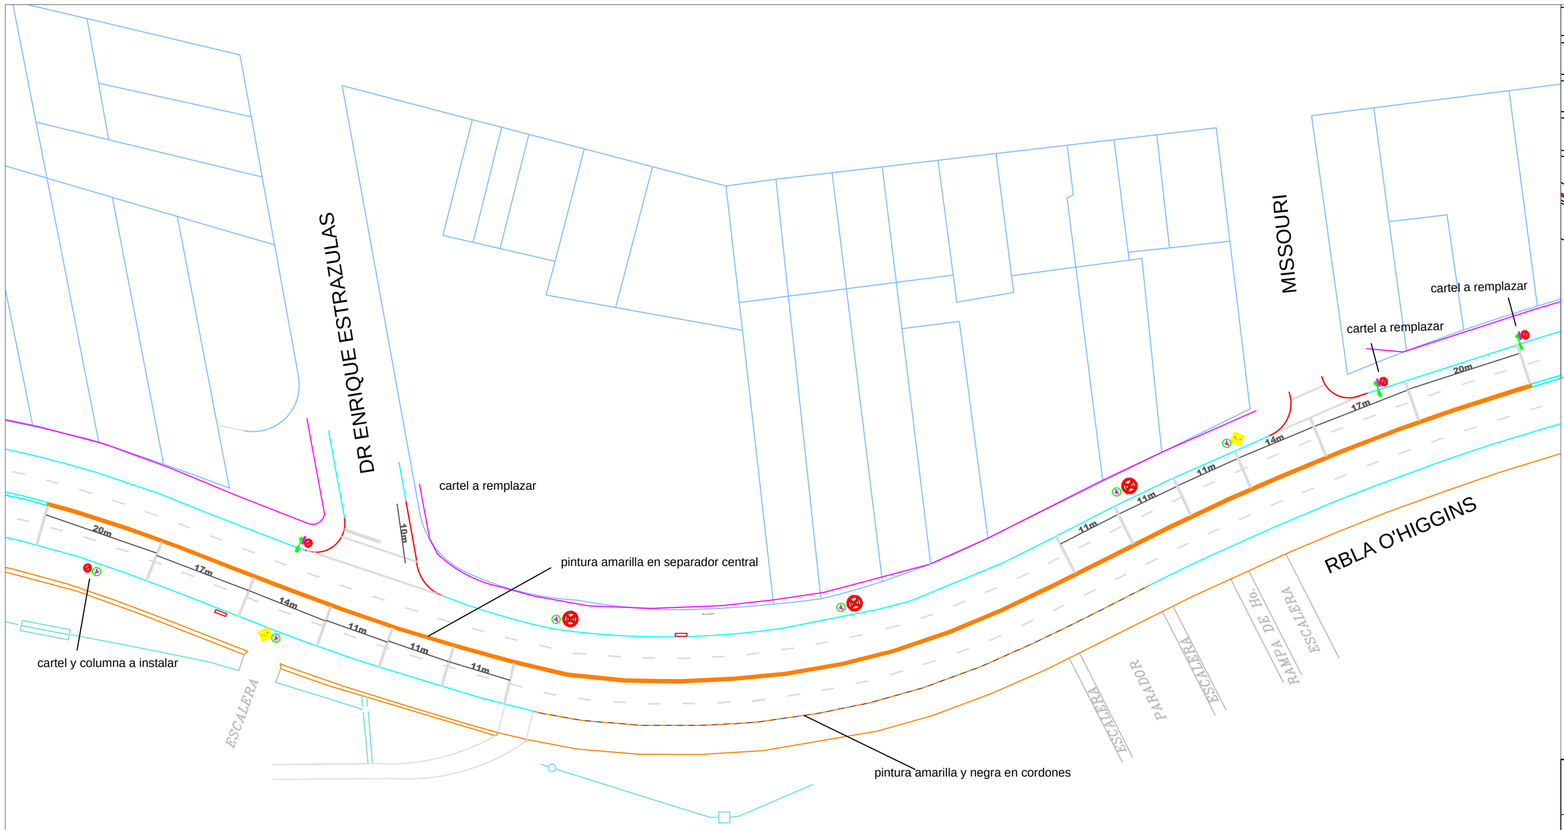

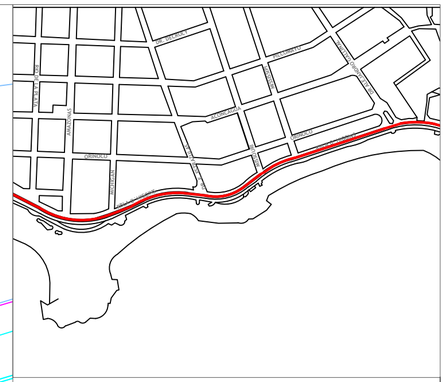

REFERENCIAS

- PINTURA TERMOPLÁSTICA BLANCA
- PINTURA AMARILLA
- PINTURA NEGRA
- PROHIBIDO ESTACIONAR
- CURVA PELIGROSA

Se colocaran tachas reflectivas en cordón (unidireccionales blancas) y en separador central (bidireccionales amarillas), cada 5m en la zona de curva y cada 10m en 50m antes y después de la misma.

SERVICIO DE INGENIERIA DE TRANSITO
UNIDAD DE ESTUDIOS Y PROYECTOS

SEÑALIZACIÓN
RAMBLA O HIGGINS ENTRE MISSOURI Y ESTRAZULAS

RESPONSABLES	ASISTENTES
ING. JUAN ATRIO	M. CANO - S. CARRARA - B. DAVIES

ESCALA	FECHA	Nº PLANO
1:750	NOVIEMBRE 2017	3081 VERSIÓN 1