
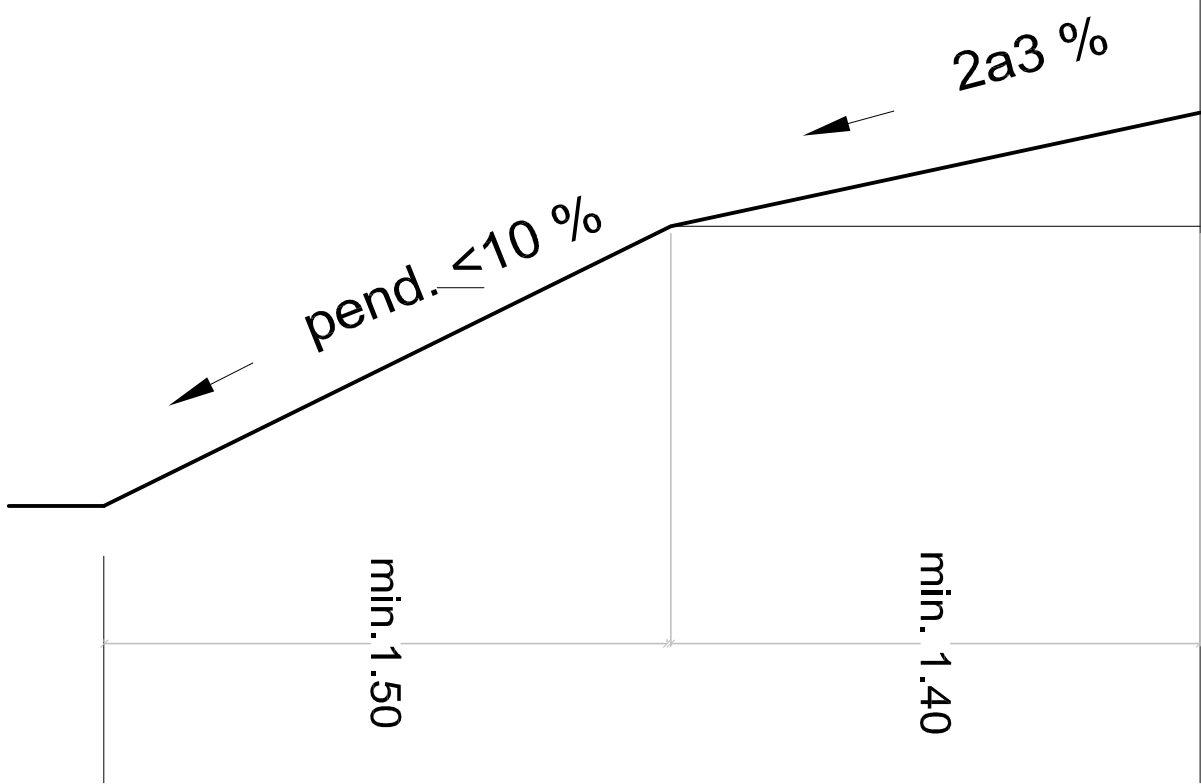



PLANTA

Línea de propiedad

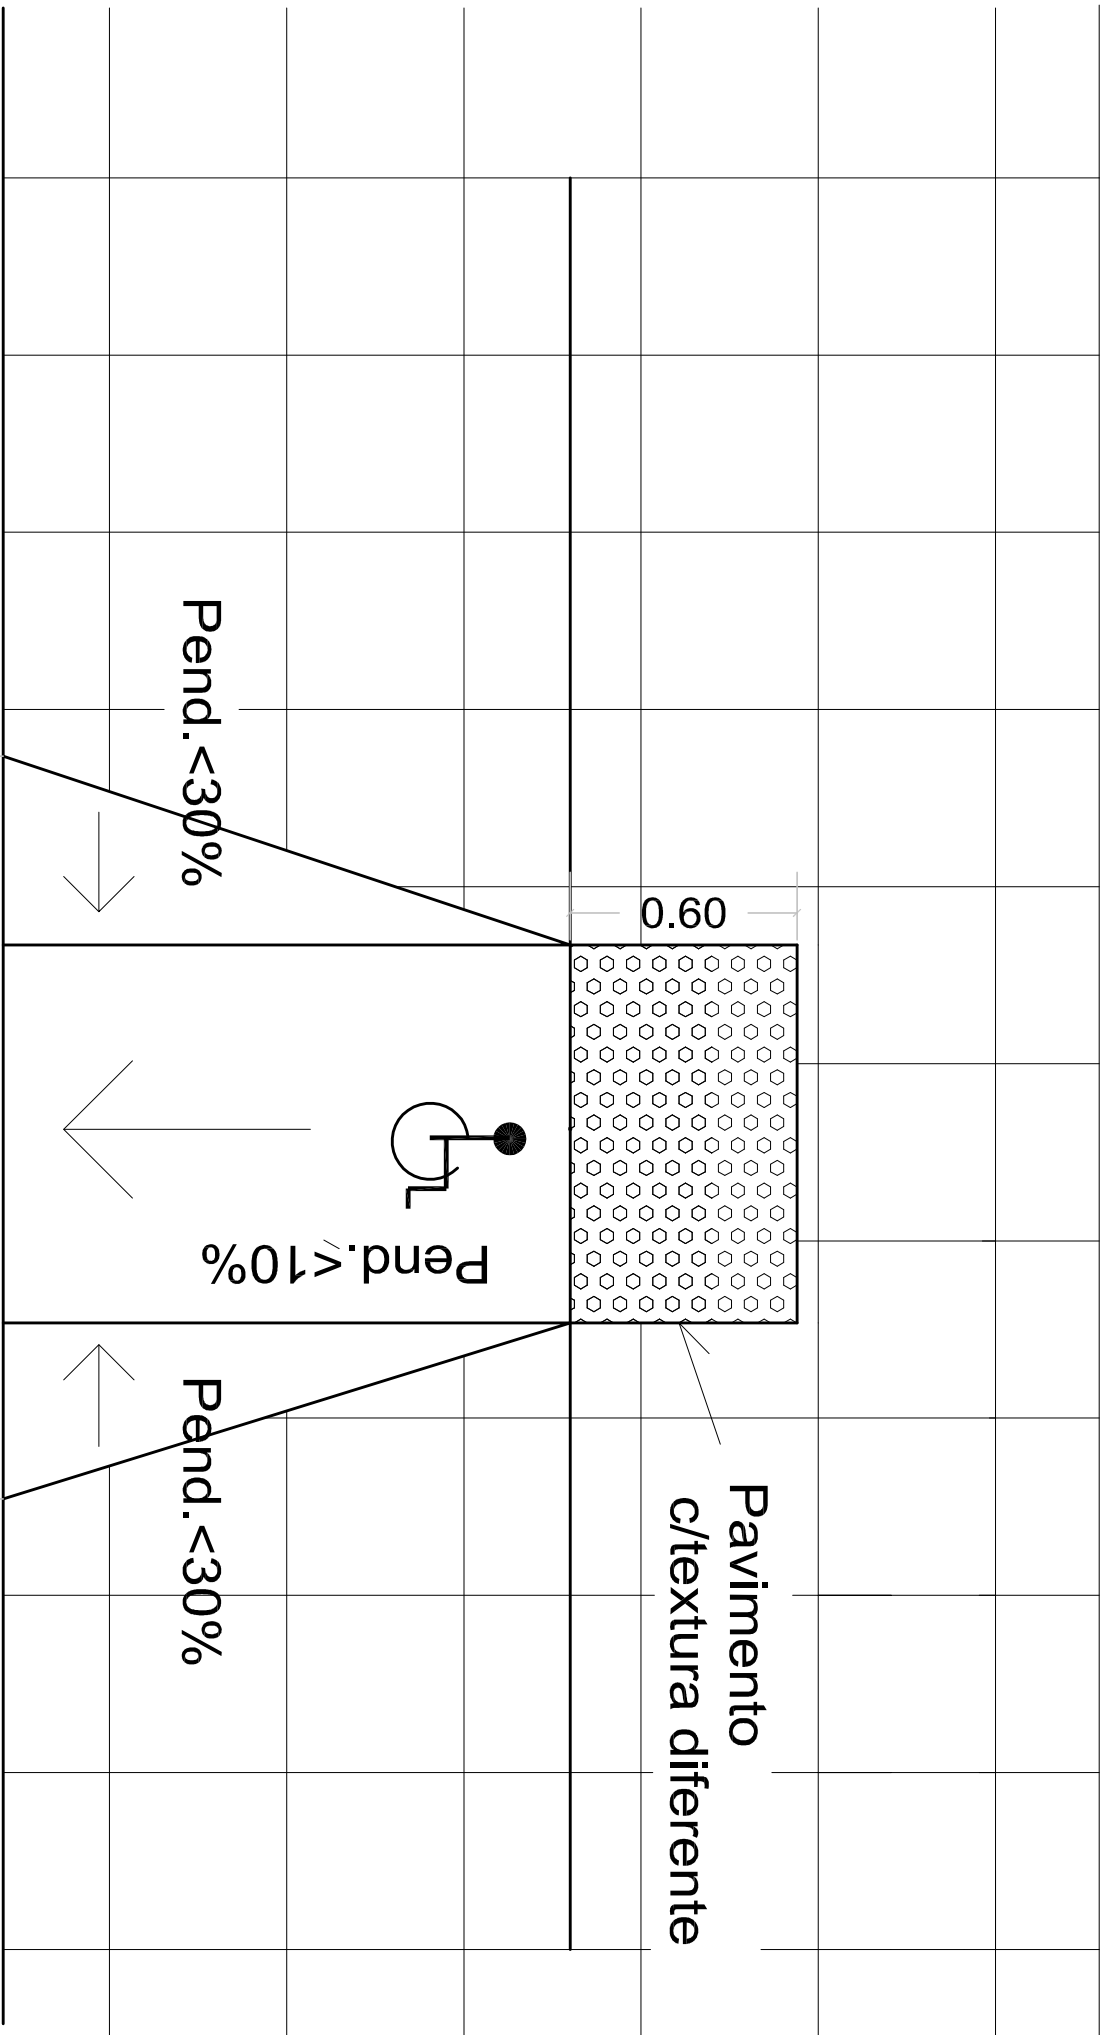

CORTE LATERAL

CORTE FRONTAL

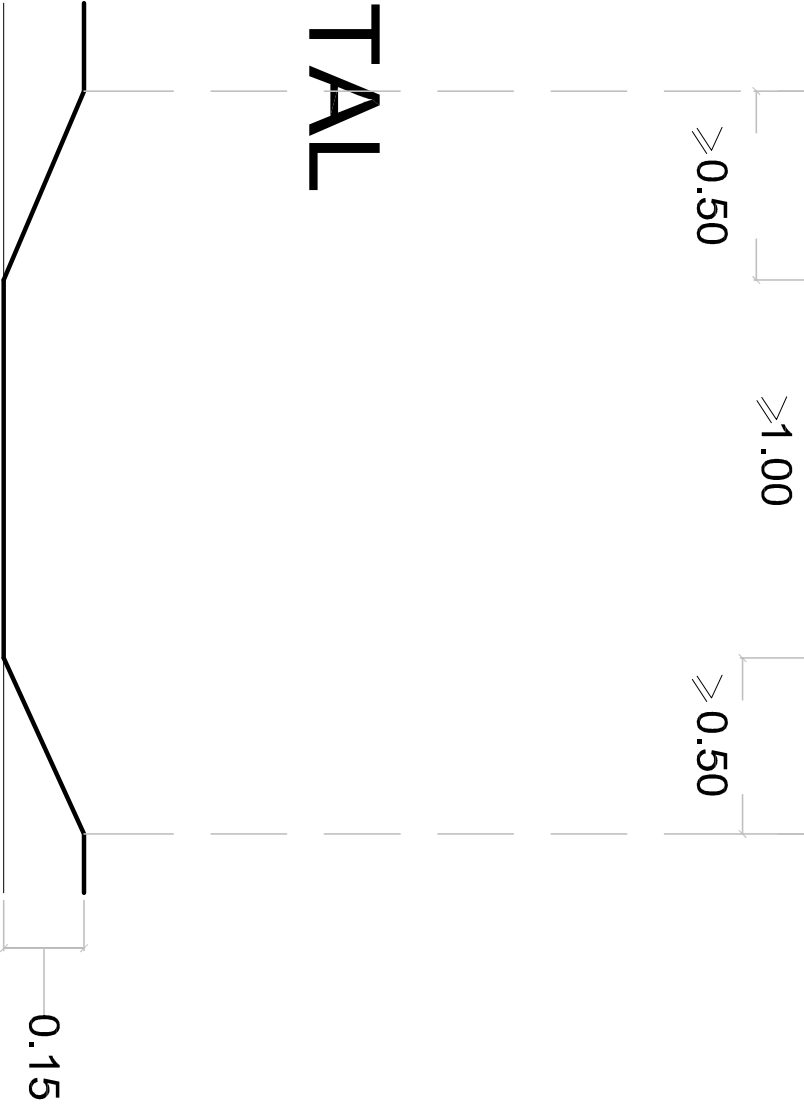

Modificado: Setiembre 2011

INTENDENCIA DE MONTEVIDEO
Departamento de Movilidad
Division Vialidad
Servicio de Estudios y Proyectos Viales



RAMPA DE ACCESO

Montevideo
de Todos

Ing. Civil : Juan Jose Abad

Escala: 1/20

Fecha:

Dibujante : Daniela Achchian

Setiembre, 2011

676/98