



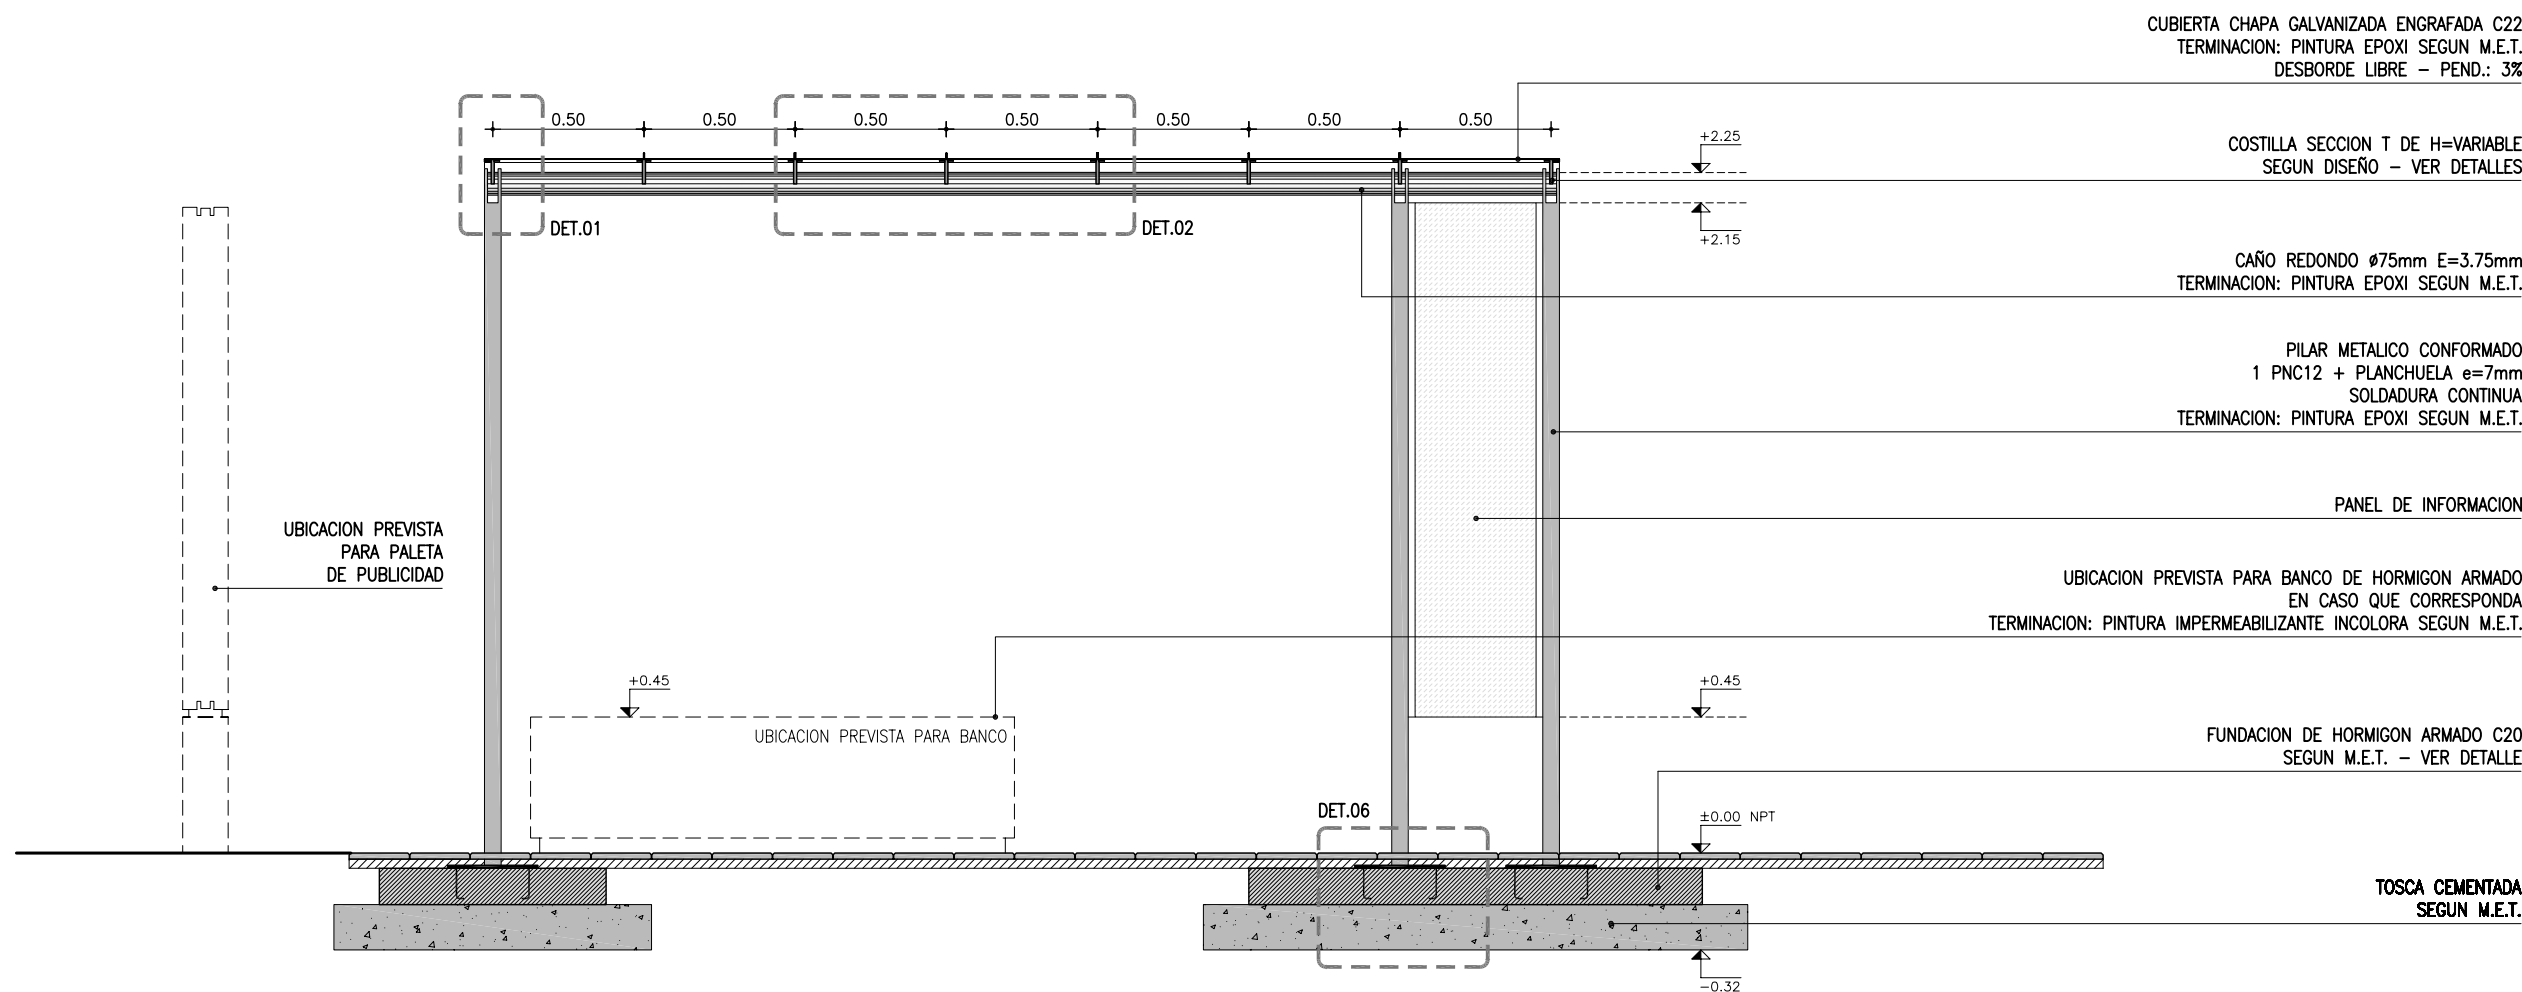


CORTE LONGITUDINAL AA – ESC.1:25

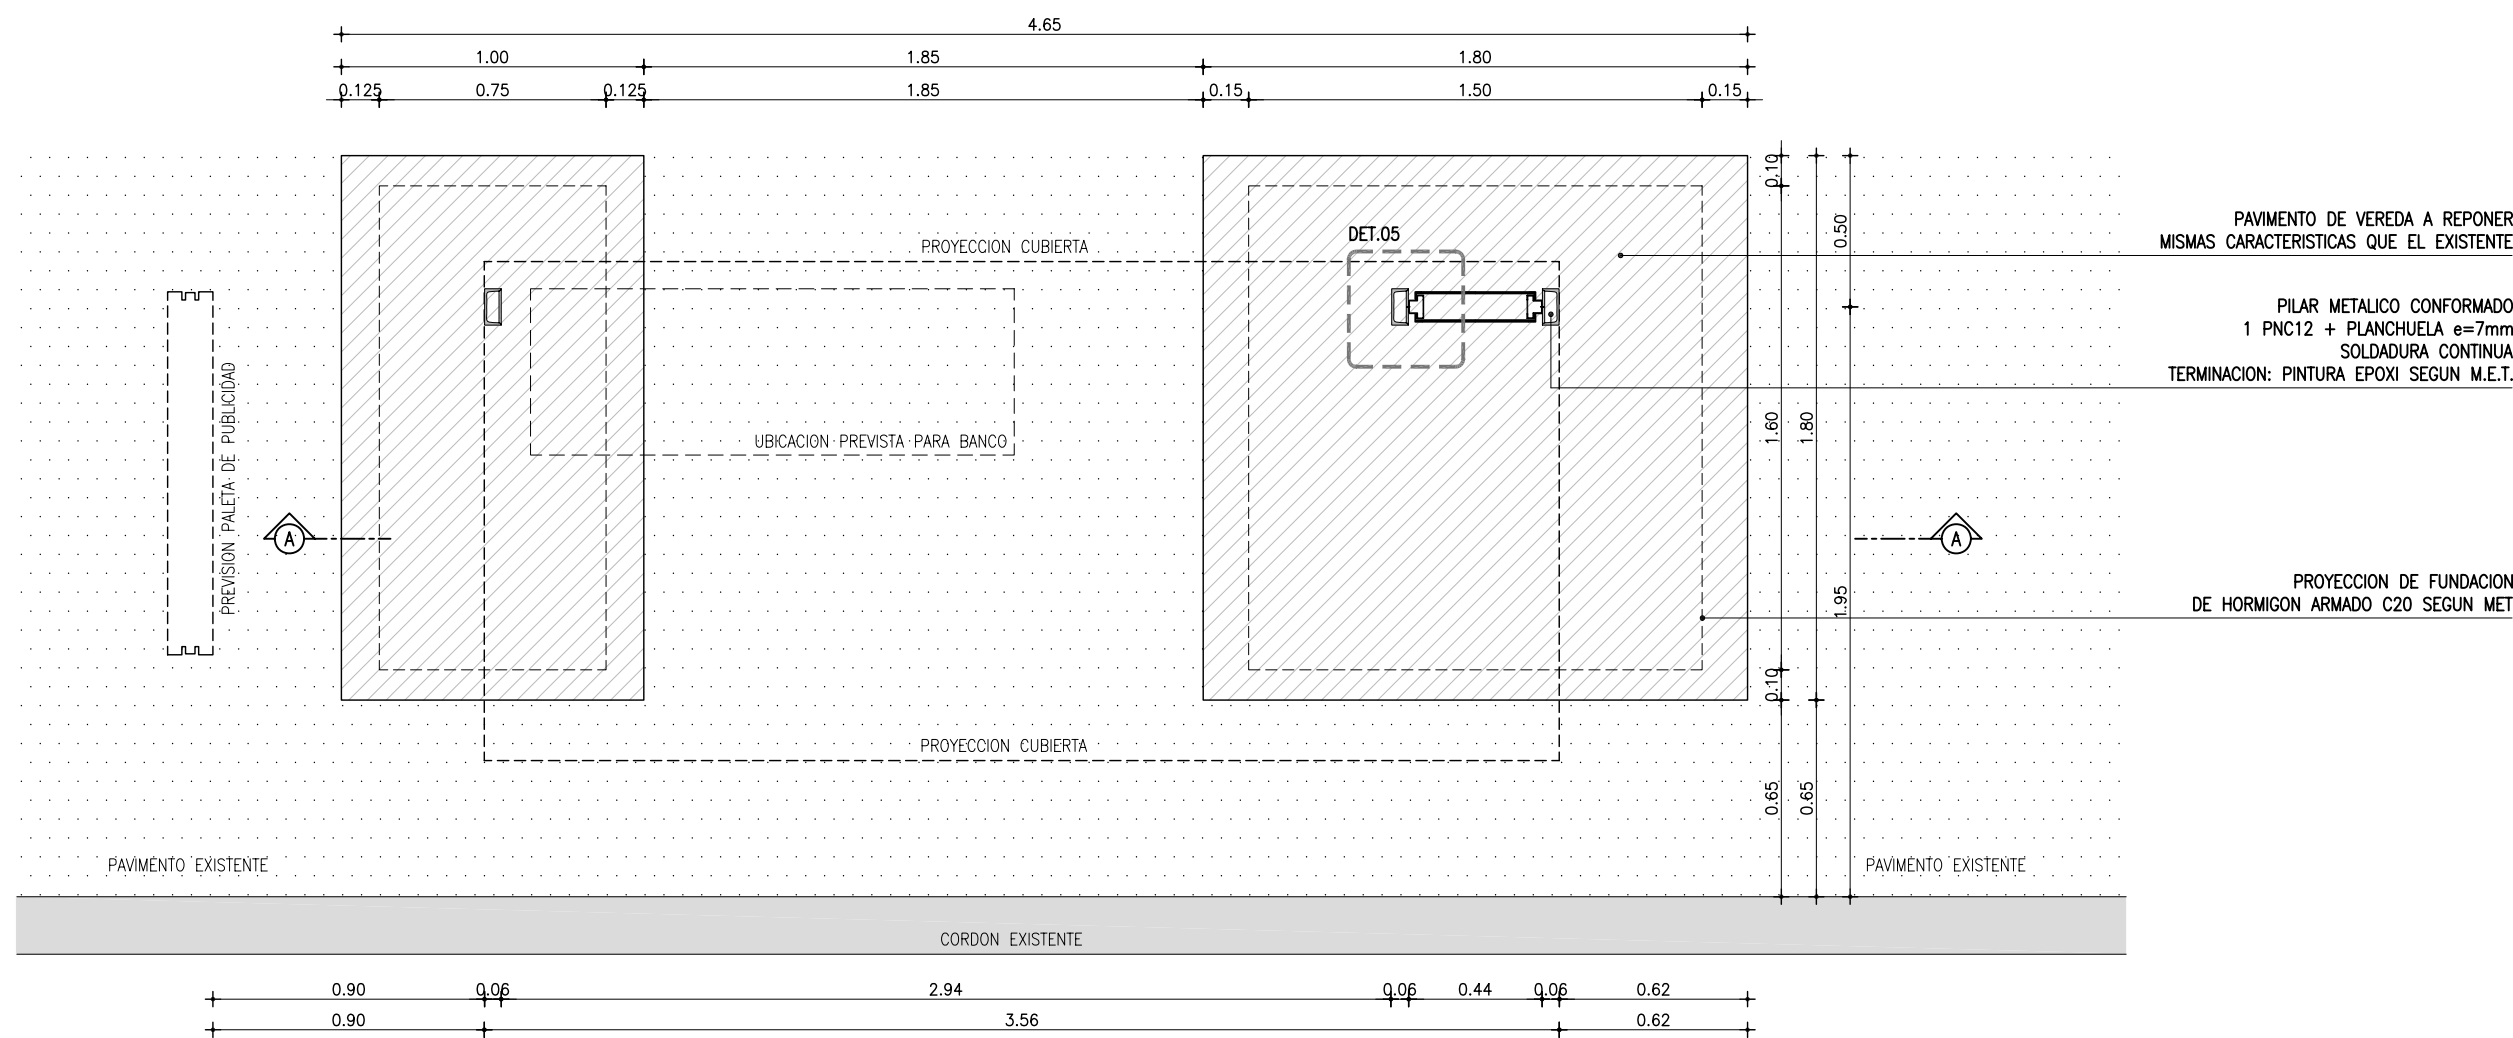


PLANTA – ESC.1:25



VISTA FRONTAL CON BANCO

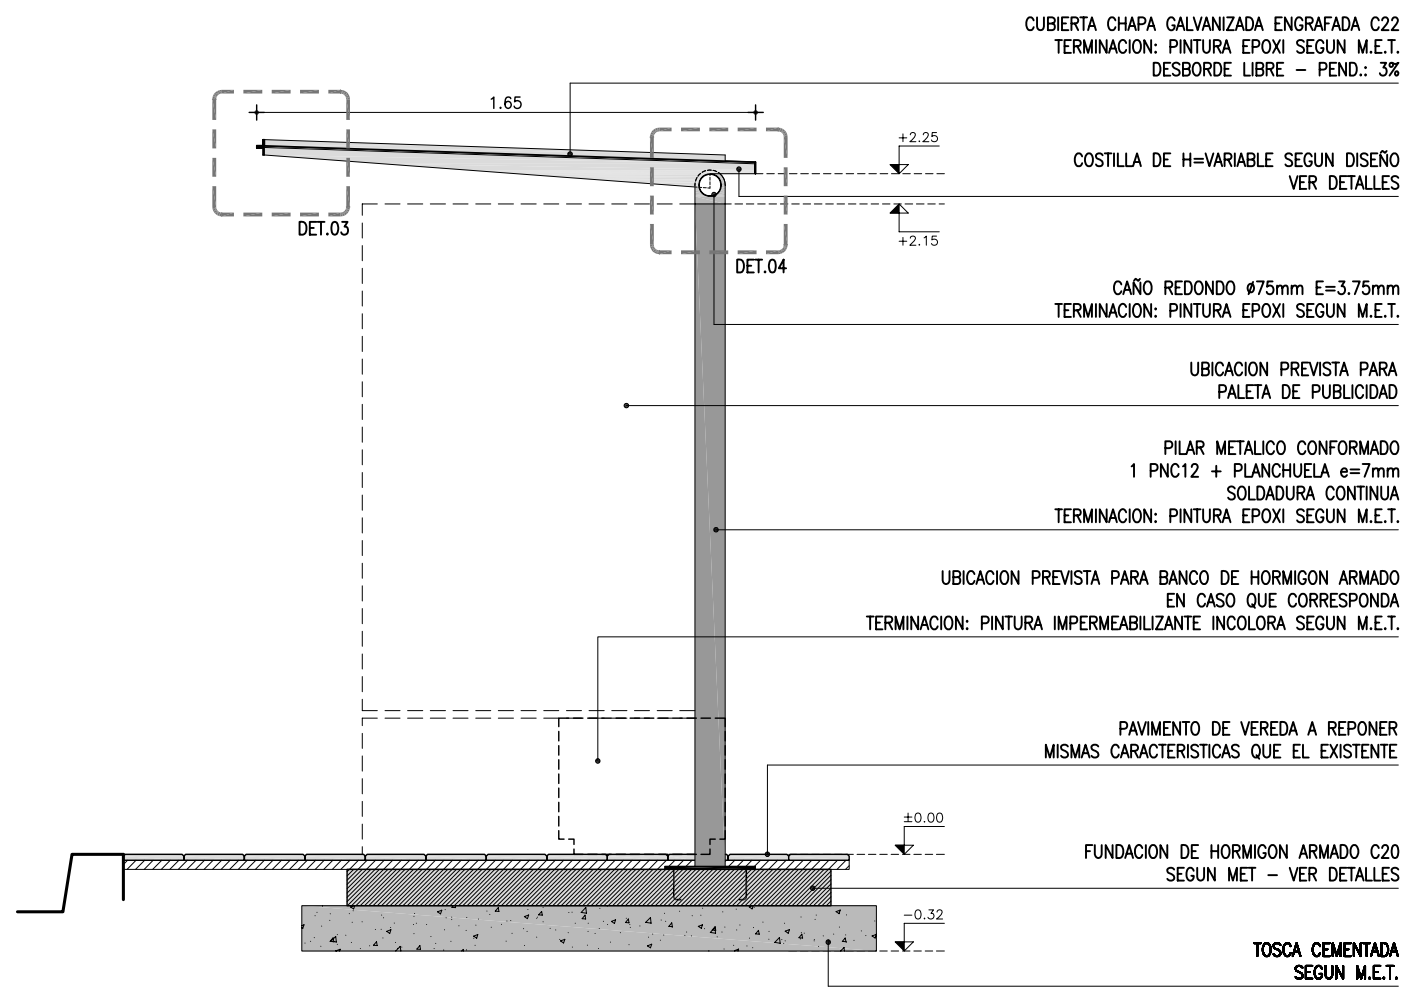

CORTE TRANSVERSAL – ESC.1:25

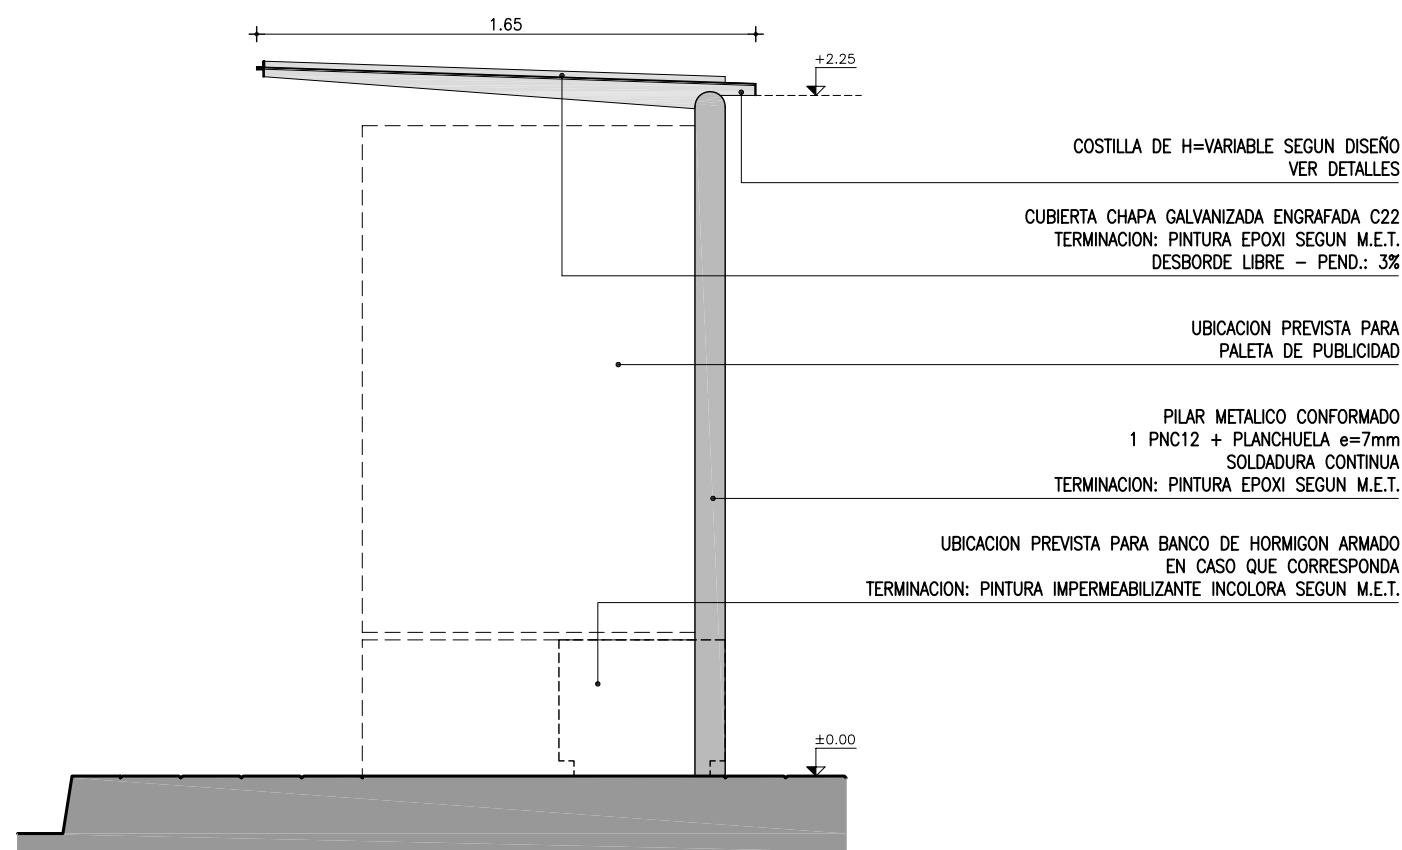

ALZADO LATERAL – ESC.1:25



VISTA FRONTAL SIN BANCO

NOTAS	
01. EL PAVIMENTO DE VEREDA SOLO SE REpondra EN EL AREA INDICADA, CORRESPONDIENTE CON LA SUPERFICIE DE LAS FUNDACIONES.	
02. TODOS LOS ELEMENTOS METALICOS SERAN TERMINADOS CON PINTURA EPOXI SEGUN M.E.T.	
UNIDAD EJECUTIVA PLAN DE MOVILIDAD URBANA	
REFUGIOS PEATONALES	
MODELO BASICO PLANTA – ALZADOS	
2011 1:25 A.01	
COORDINADOR GENERAL SR. JUSTO ONANDI	
COORDINADOR ARQ. FRANCISCO VESPA	
RESPONSABLES ASISTENTES	
ARQ. C. CUADRO – ARQ. G. DETOMASI BACH. A. SELLANES	
ING. E. MILANESI – ING. T. MILLER BACH. C. GARMENDIA	