


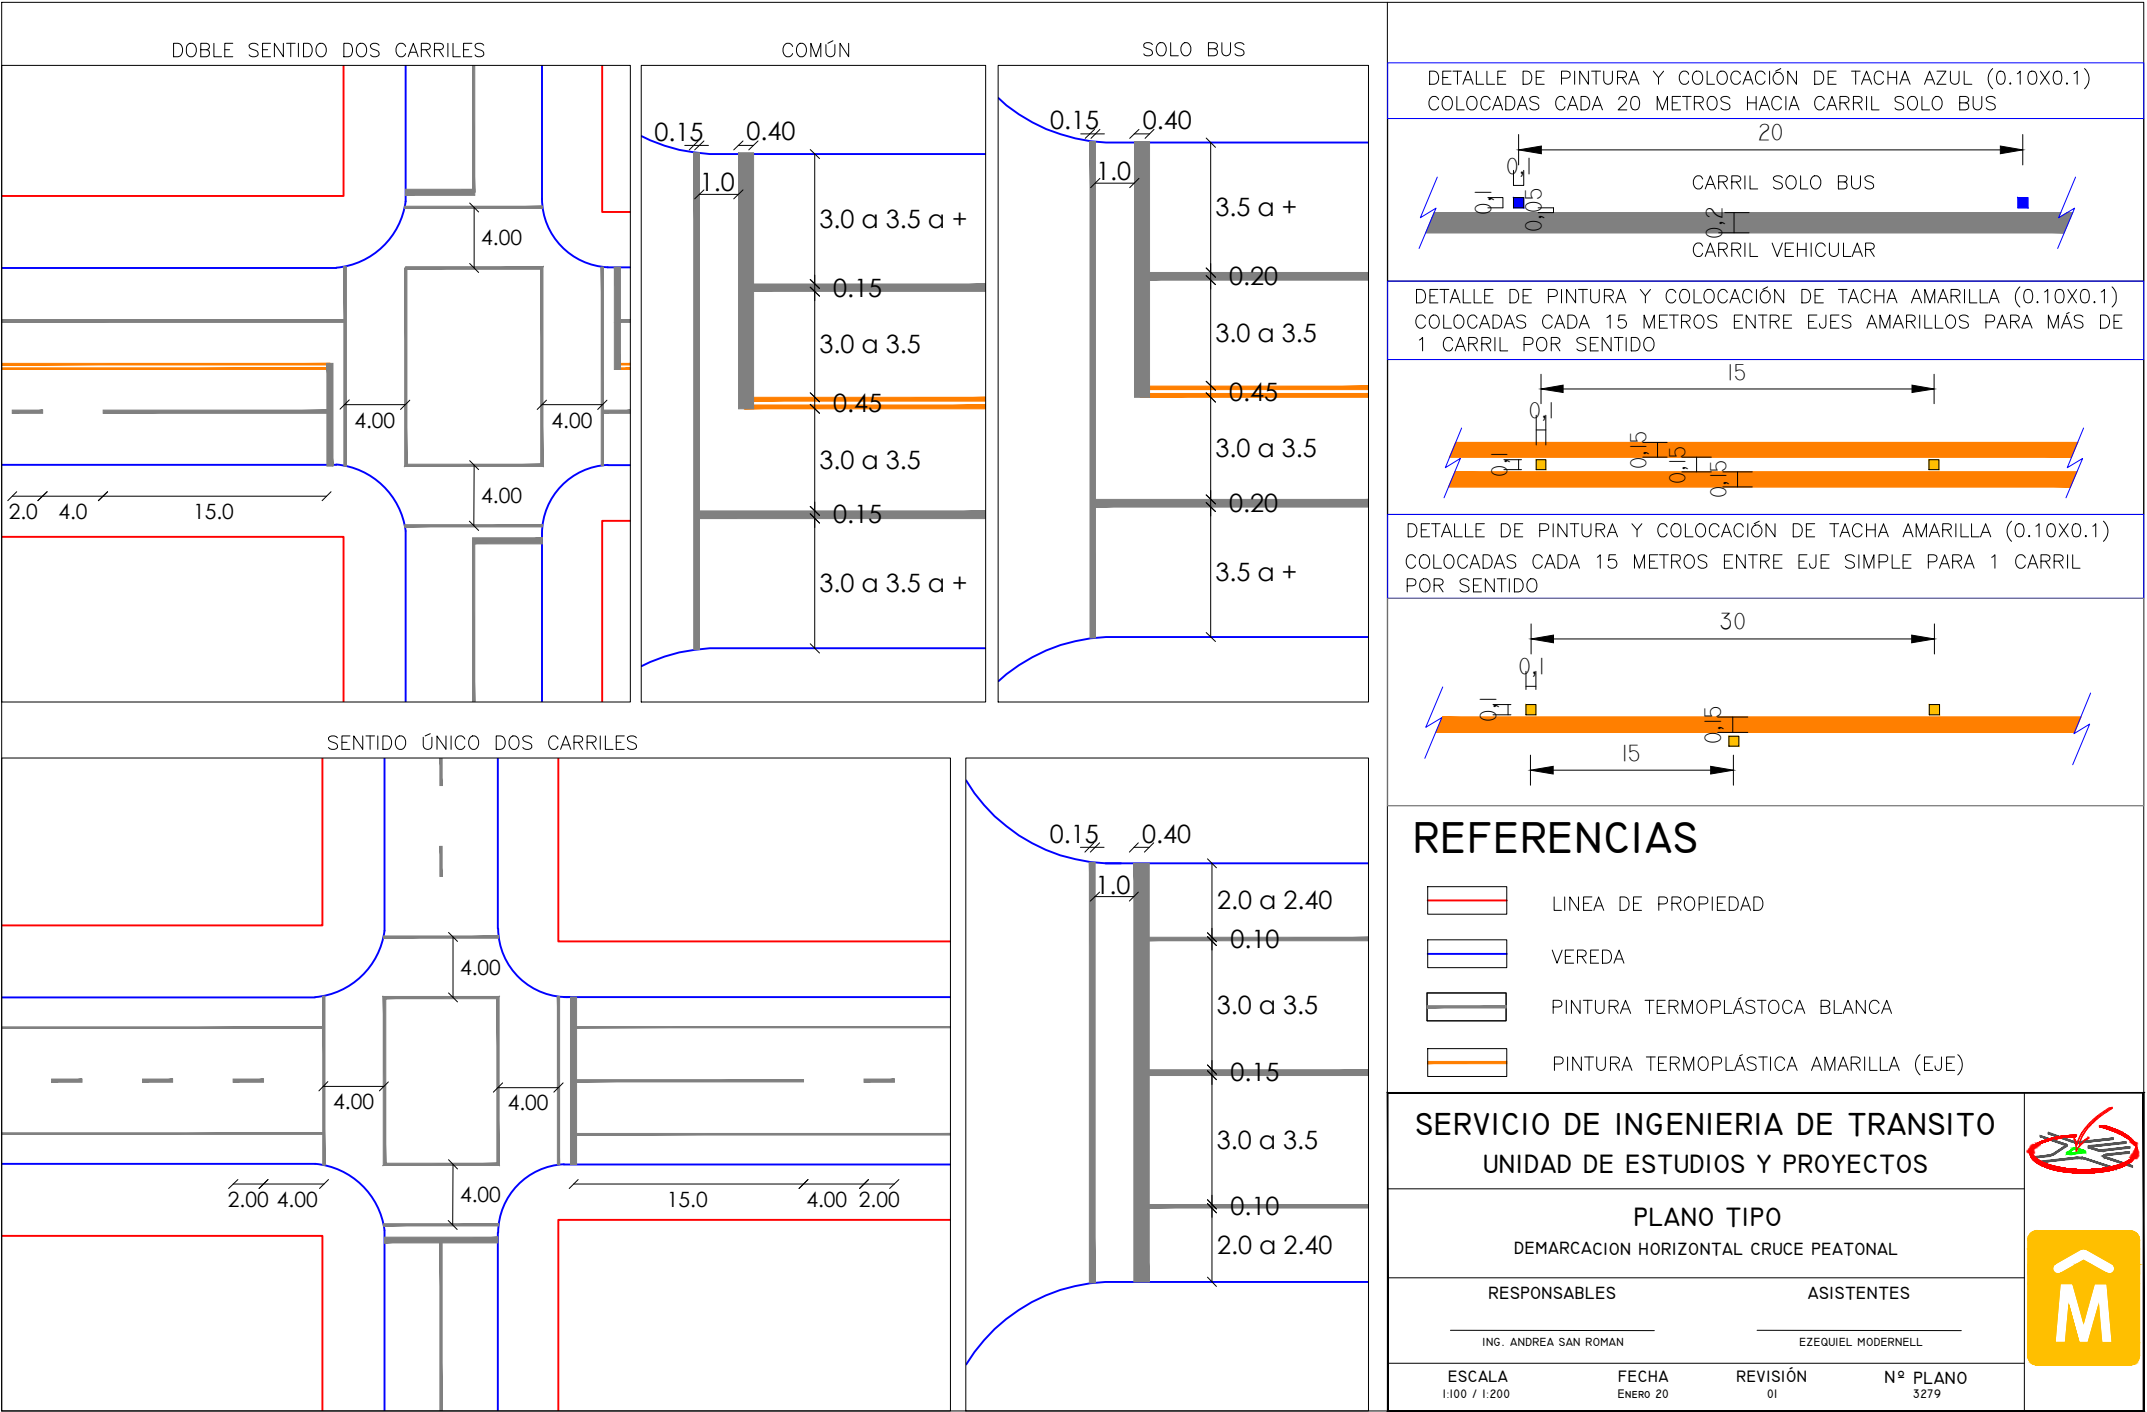

DETALLE DE PINTURA Y COLOCACIÓN DE TACHA AZUL (0.10X0.1)
COLOCADAS CADA 20 METROS HACIA CARRIL SOLO BUS

DETALLE DE PINTURA Y COLOCACIÓN DE TACHA AMARILLA (0.10X0.1)
COLOCADAS CADA 15 METROS ENTRE EJES AMARILLOS PARA MÁS DE 1 CARRIL POR SENTIDODETALLE DE PINTURA Y COLOCACIÓN DE TACHA AMARILLA (0.10X0.1)
COLOCADAS CADA 15 METROS ENTRE EJE SIMPLE PARA 1 CARRIL POR SENTIDO

REFERENCIAS

LINEA DE PROPIEDAD

VEREDA

SERVICIO DE INGENIERIA DE TRANSITO
UNIDAD DE ESTUDIOS Y PROYECTOS

PLANO TIPO
DEMARCAACION HORIZONTAL CRUCE PEATONAL

RESPONSABLES

ASISTENTES

ING. ANDREA SAN ROMAN

EZEQUIEL MODERNELL

ESCALA
1:100 / 1:200

FECHA
ENERO 20

REVISIÓN
01

Nº PLANO
3279