




PLANTA GENERAL ESC 1:25

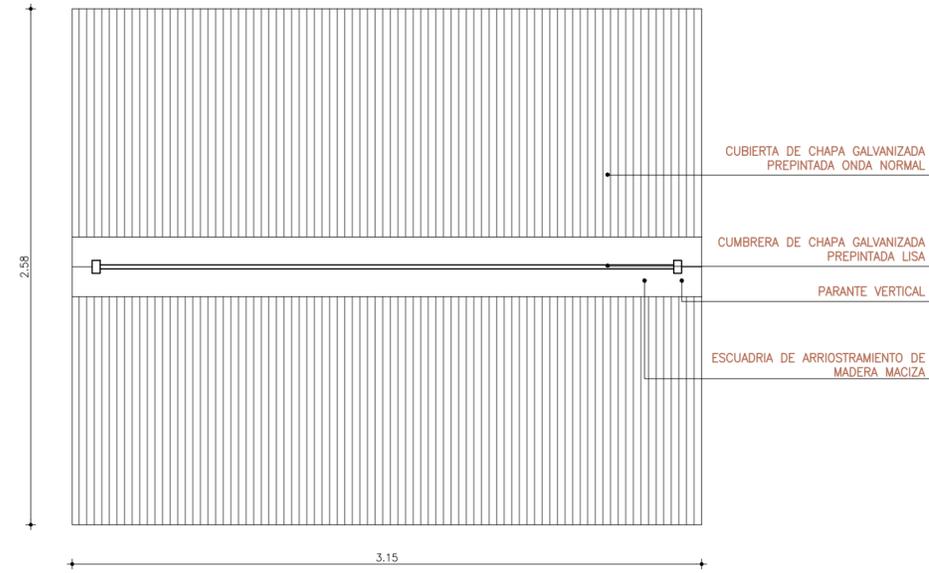


PLANTA DE TECHO ESC 1:25

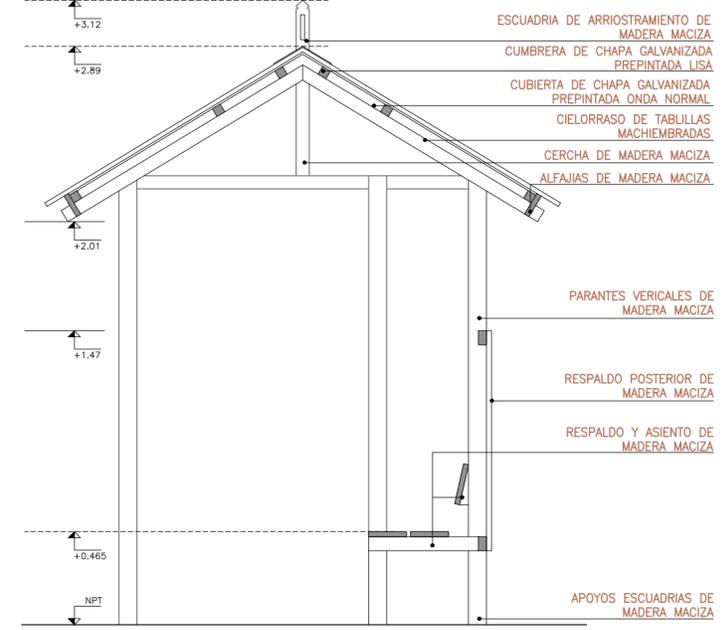


CORTE TRANSVERSAL ESC 1:25

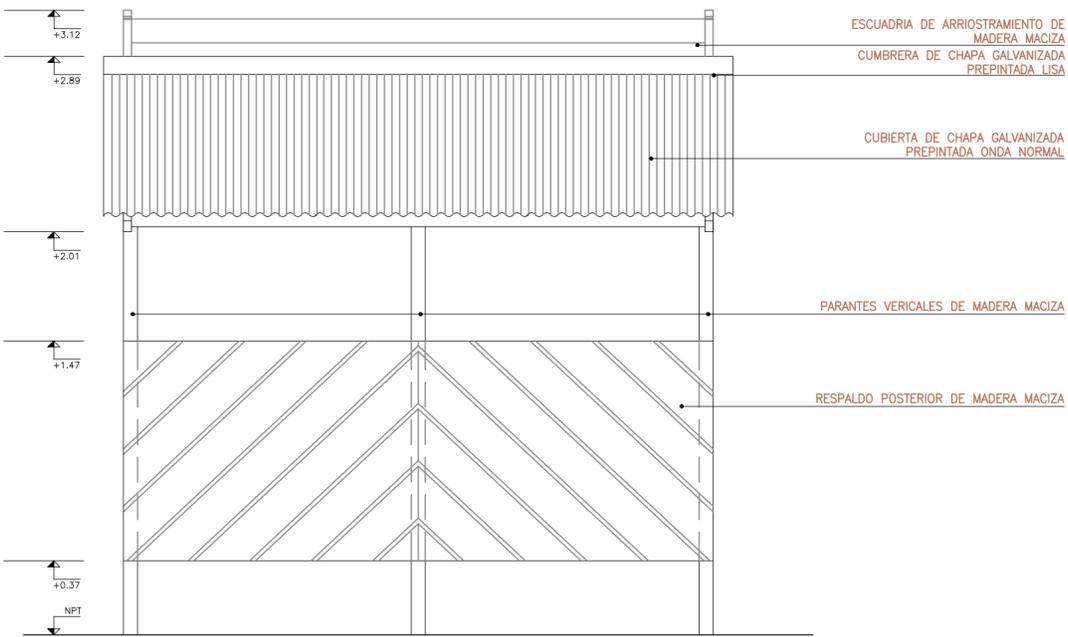

VISTA POSTERIOR ESC 1:25

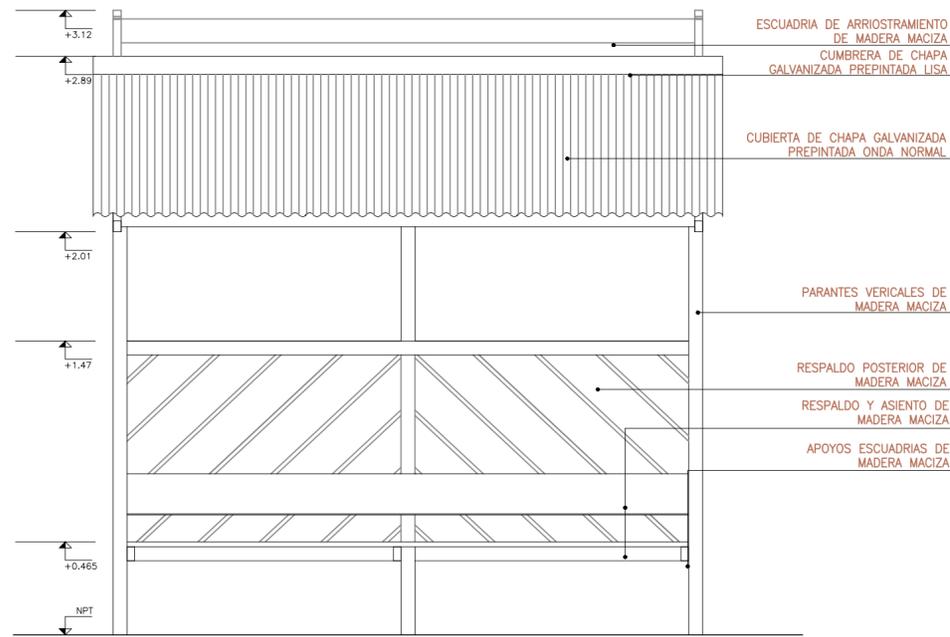

VISTA FRONTAL ESC 1:25

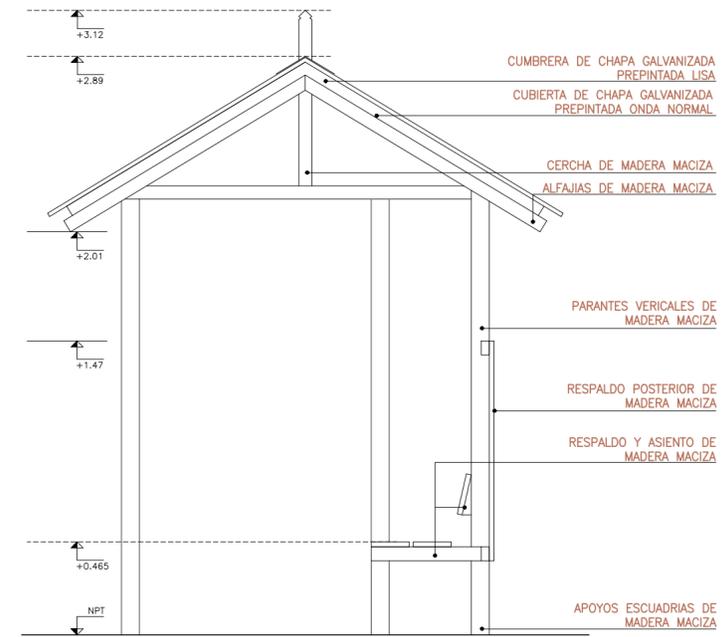

VISTA LATERAL ESC 1:25

NOTA:
SE REALIZARAN TODOS LOS RETIROS INDICADOS ASI COMO EL ACONDICIONAMIENTO DE LOS ELEMENTOS DE MADERA, DE LA CUBIERTA DE CHAPA, UNIONES Y PIEZAS DE SUJECCION SEGUN LAS ESPECIFICACIONES DE LA MET

OBRA N° 13
AV. ITALIA
TRAMO 1
ENTRE : C. BUTLER
Y BARRADAS

Fondo de Infraestructura
Metropolitana de Montevideo

Plano: **UNIDAD DE ESTRUCTURAS FIJAS**
REFUGIOS PEATONALES
MODELO DE REFUGIO DE MADERA EXISTENTE

Archivo: **FIMM-013-REP-ARQ-PLN**

Escala: **ESCALA: 1/25** Fecha: **setiembre/2018**

Aprobado por : Fecha de aprobacion:

LAMINA: **FIMM-013-REP-ARQ-PLN** **L01**