

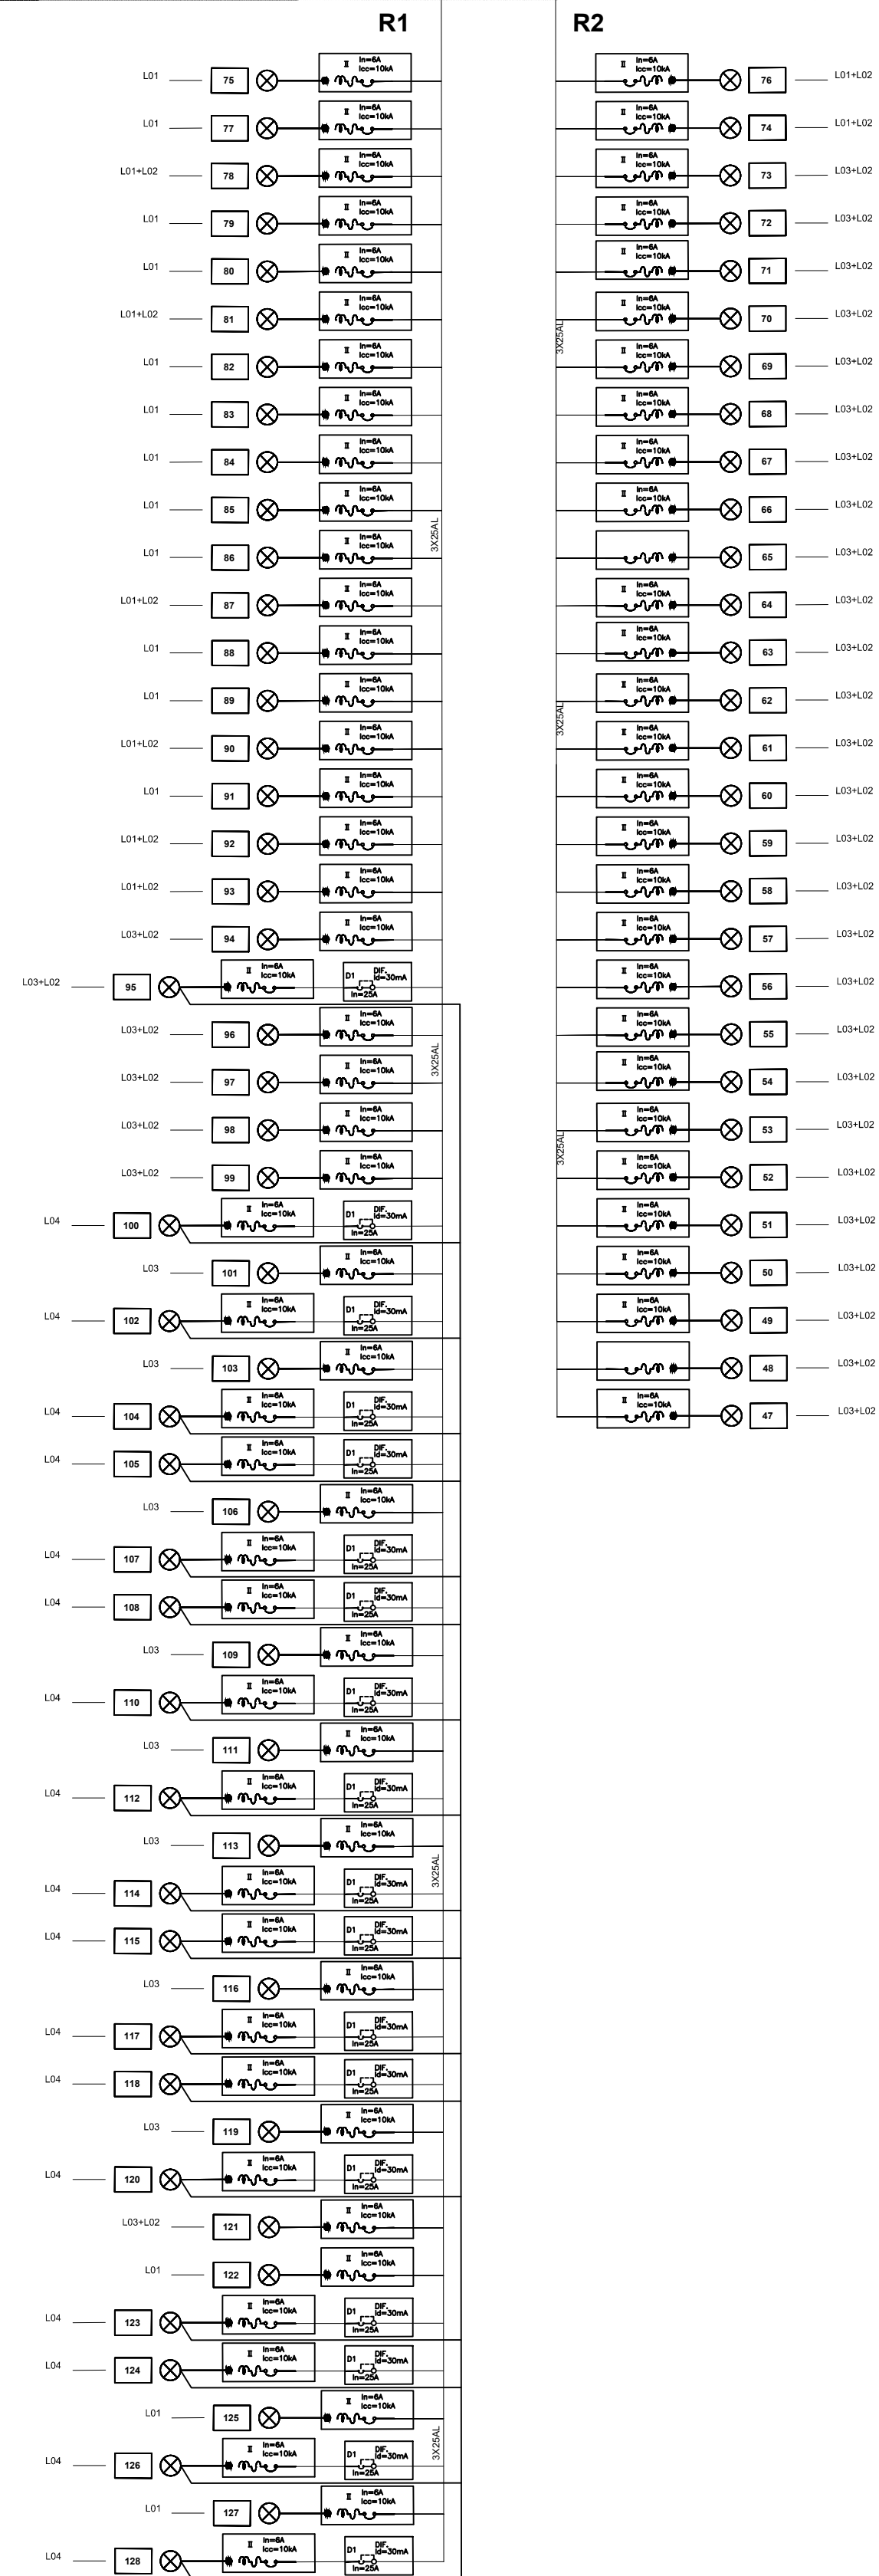


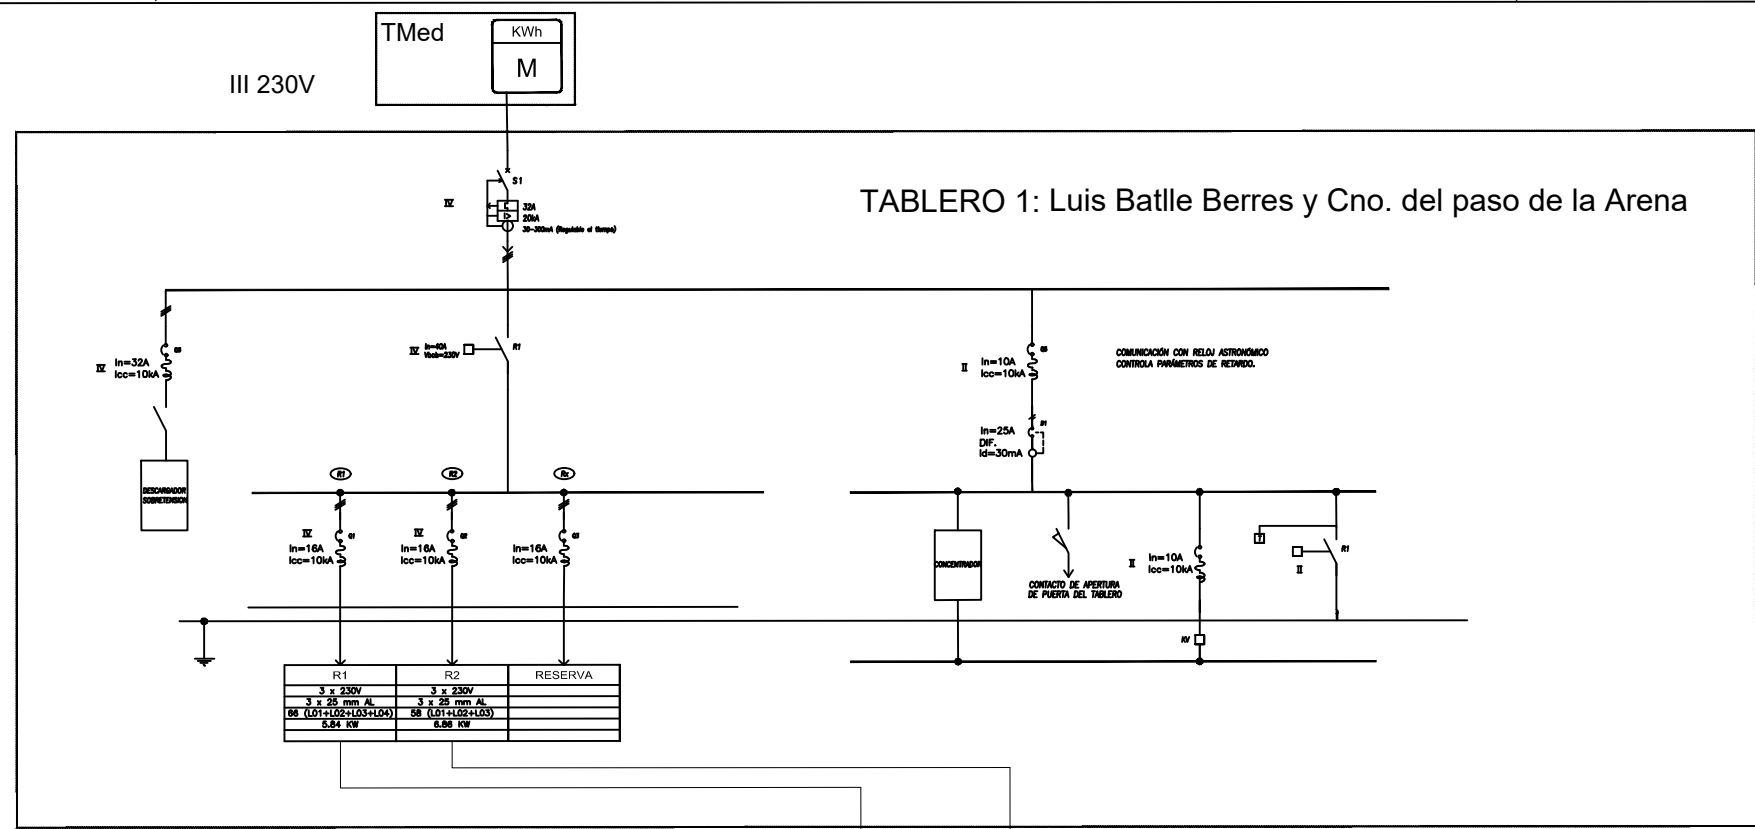

Jabalina Cooperwird

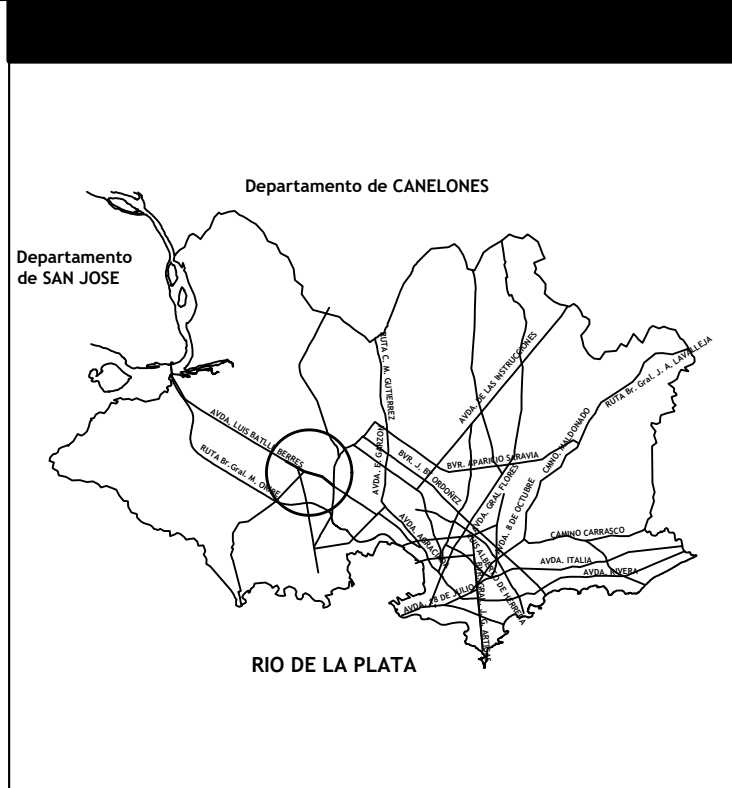

REFERENCIAS	
	INTERRUPTOR TERMOMAGNETICO EN CAJA MOLDEADA CON DISPARO DIFERENCIAL
	INTERRUPTOR TERMOMAGNÉTICO PARA RIEL DIN
	INTERRUPTOR DIFERENCIAL
	CONTACTOR
	TRANSFERENCIA CON CONTACTADORES CON ENCLAVAMIENTO MECÁNICO
	CONTACTO NORMAL ABIERTO
	CONTACTO NORMAL CERRADO
	RELE, BOBINA 230 VAC
L1	LUMINARIA TECNOLOGIA LED P=160W
L2	LUMINARIA TECNOLOGIA LED P=107W

Revisión	Descripción	Fecha	Autor
R0	Emisión Original	Mar - 2020	
		Obra N° 016 Av.Luis Batlle Berres entre Cno Las Tropas y Tte. Cnel. José Ma. Artigas	
Proyecto FIMM			
Plano:			
U.T.A.P			
entre Cno Las Tropas y Tte. Cnel. José Ma. Artigas			
Proyectista:			
UTAP			
Ayudante:			
Archivo: L. BATLLE BERRES Unifilar_R2.0			
Escala: S/E		Fecha: Marzo 2020	
Aprobado por :		Fecha de aprobación:	
LAMINA:			