




PLANTA GENERAL ESC 1:25

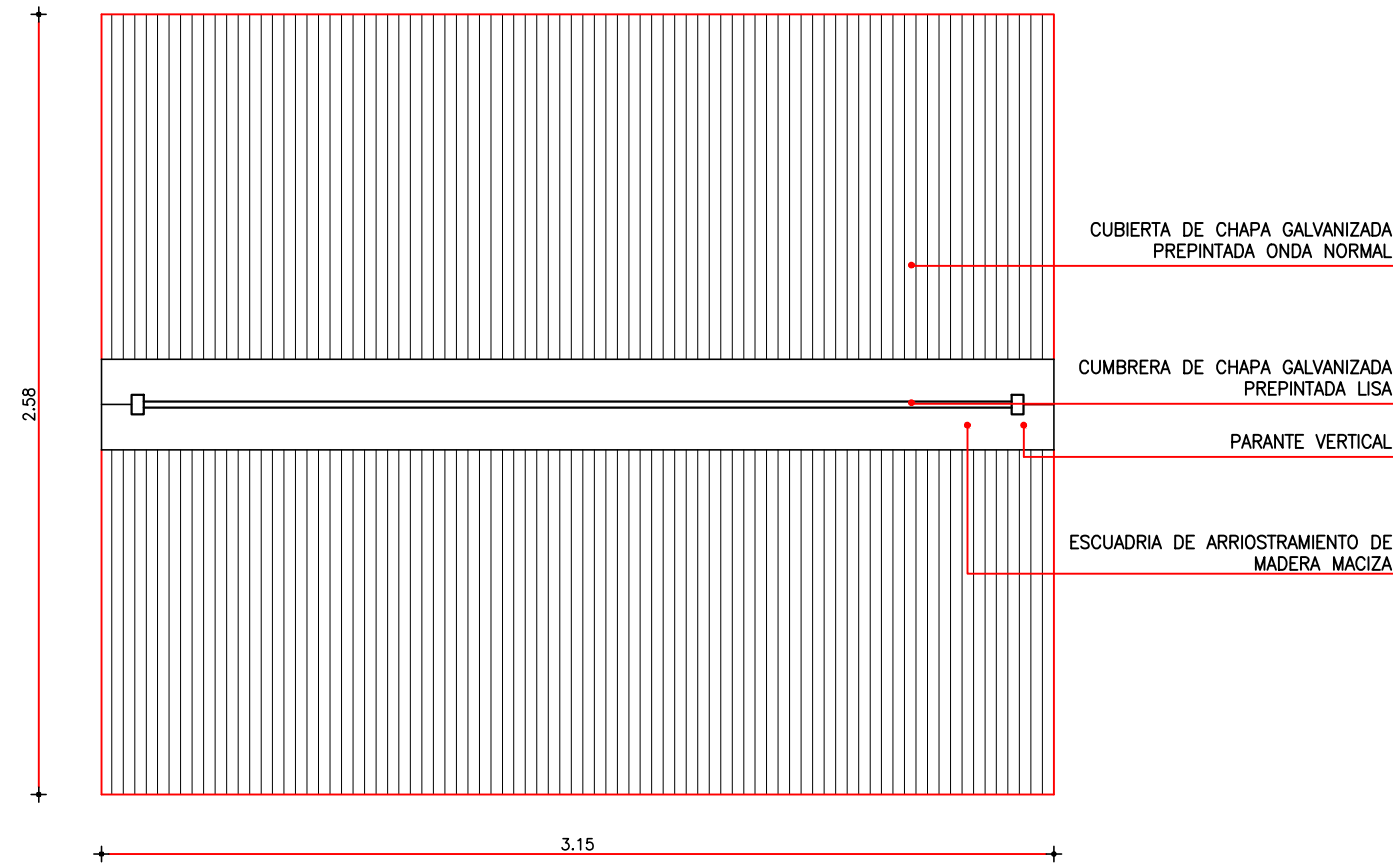


PLANTA DE TECHO ESC 1:25

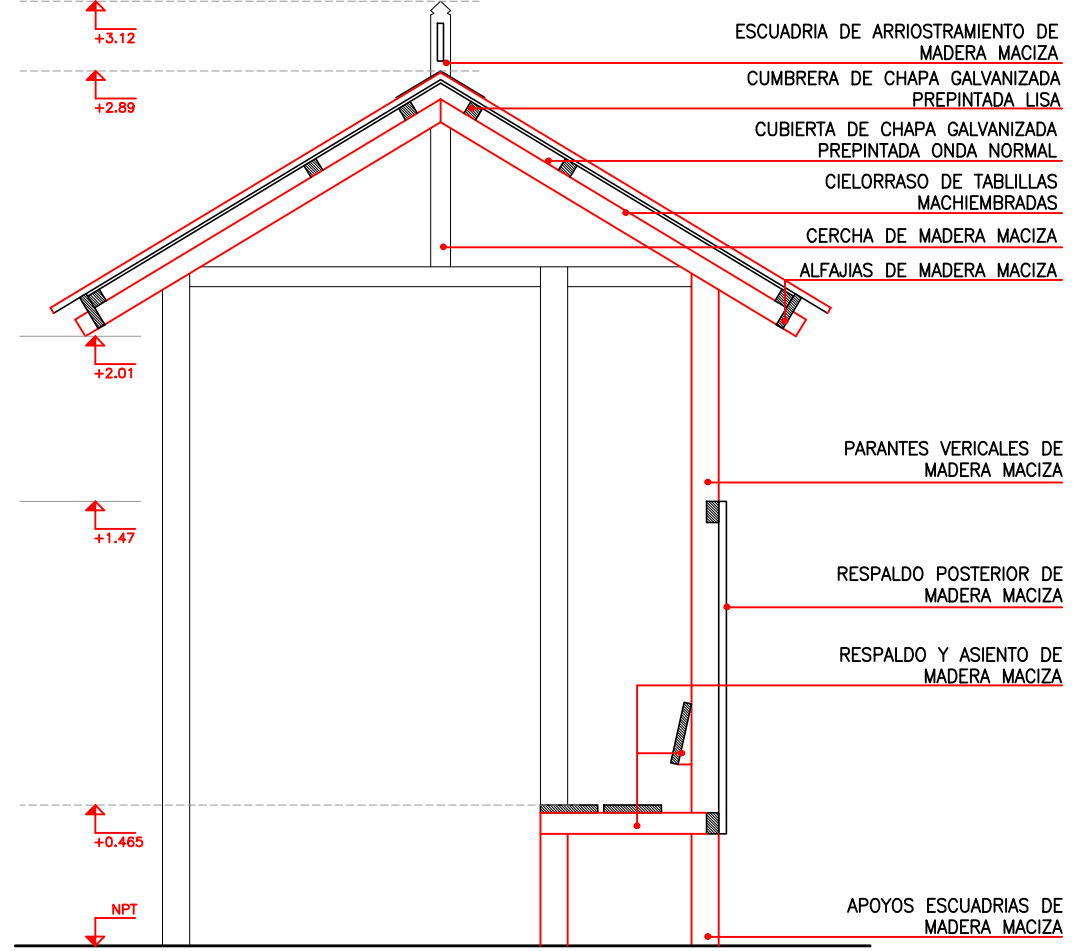


CORTE TRANSVERSAL ESC 1:25

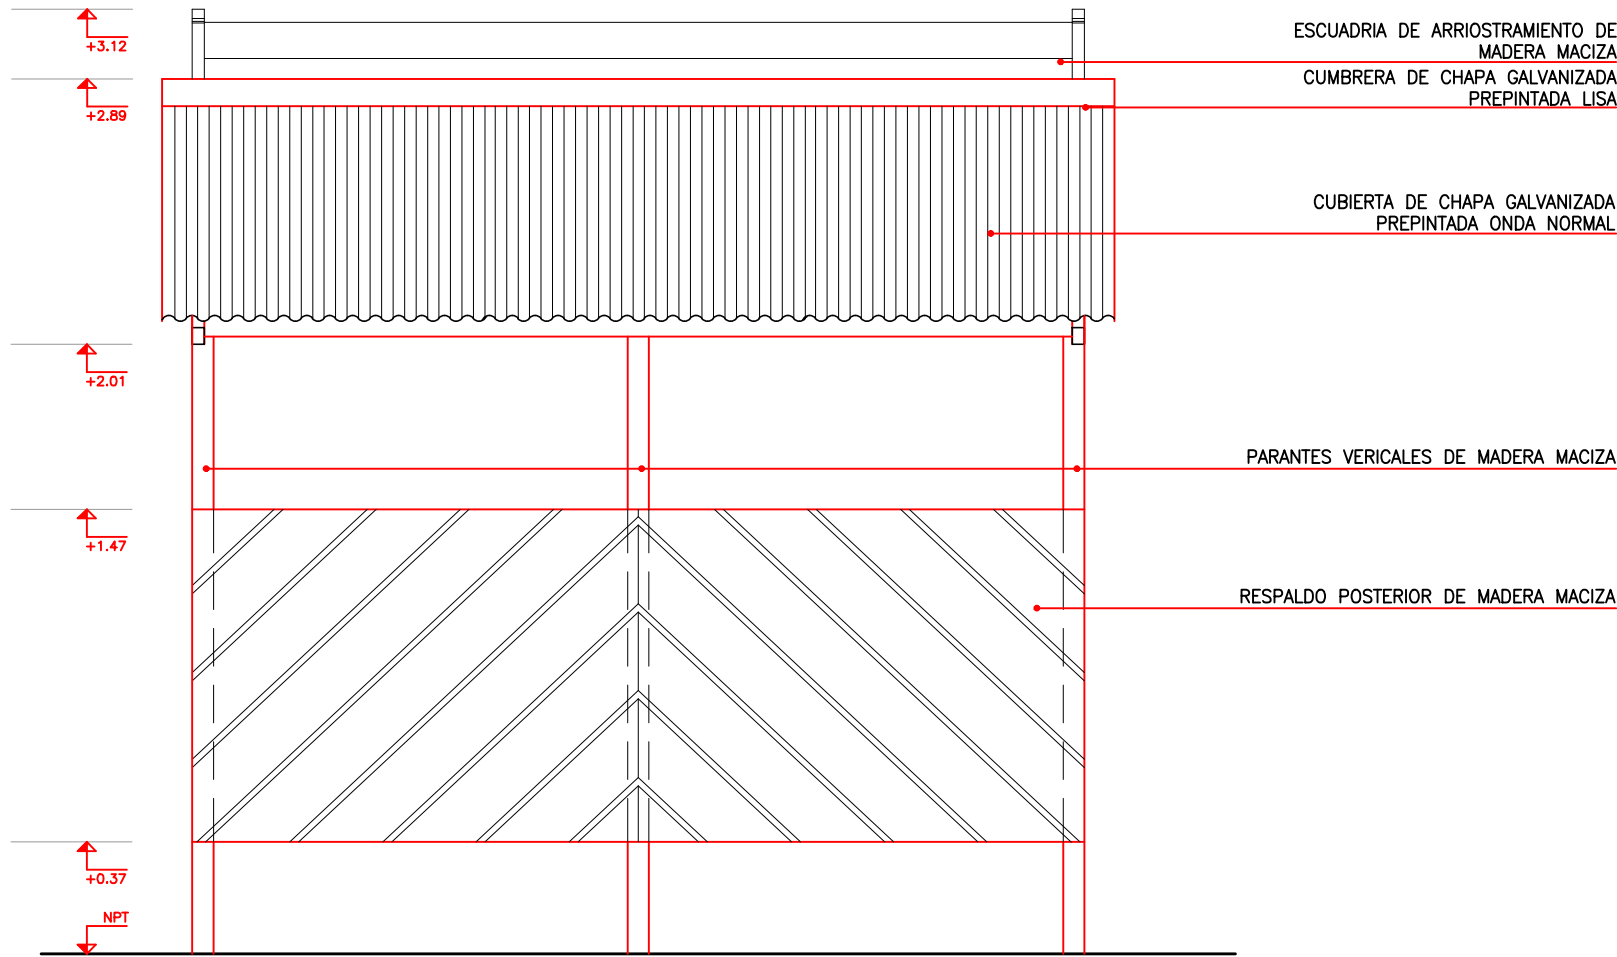

VISTA POSTERIOR ESC 1:25

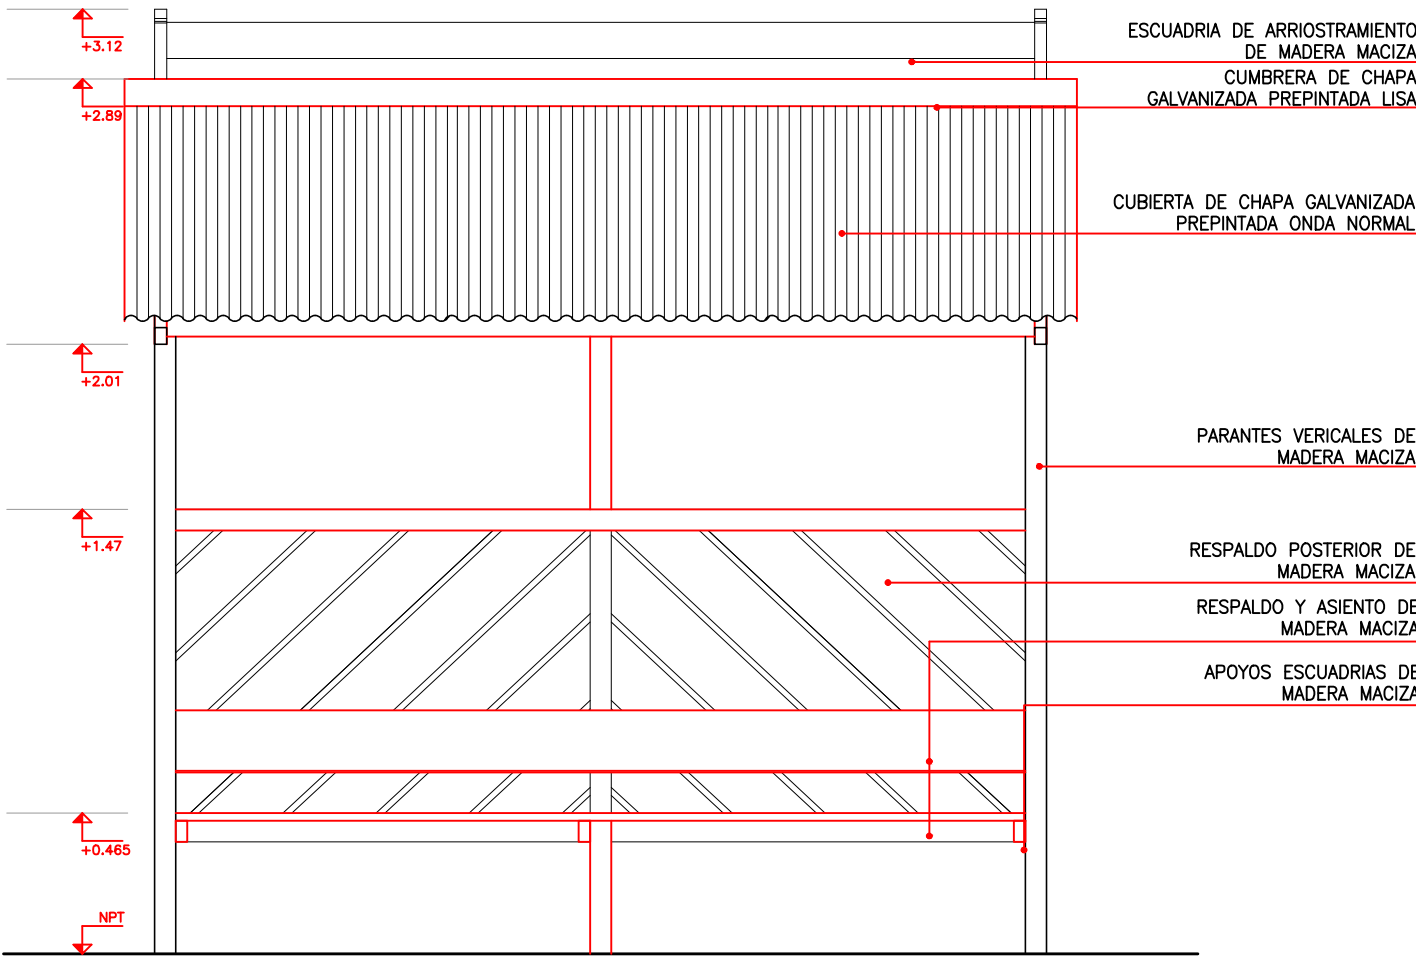

VISTA FRONTAL ESC 1:25

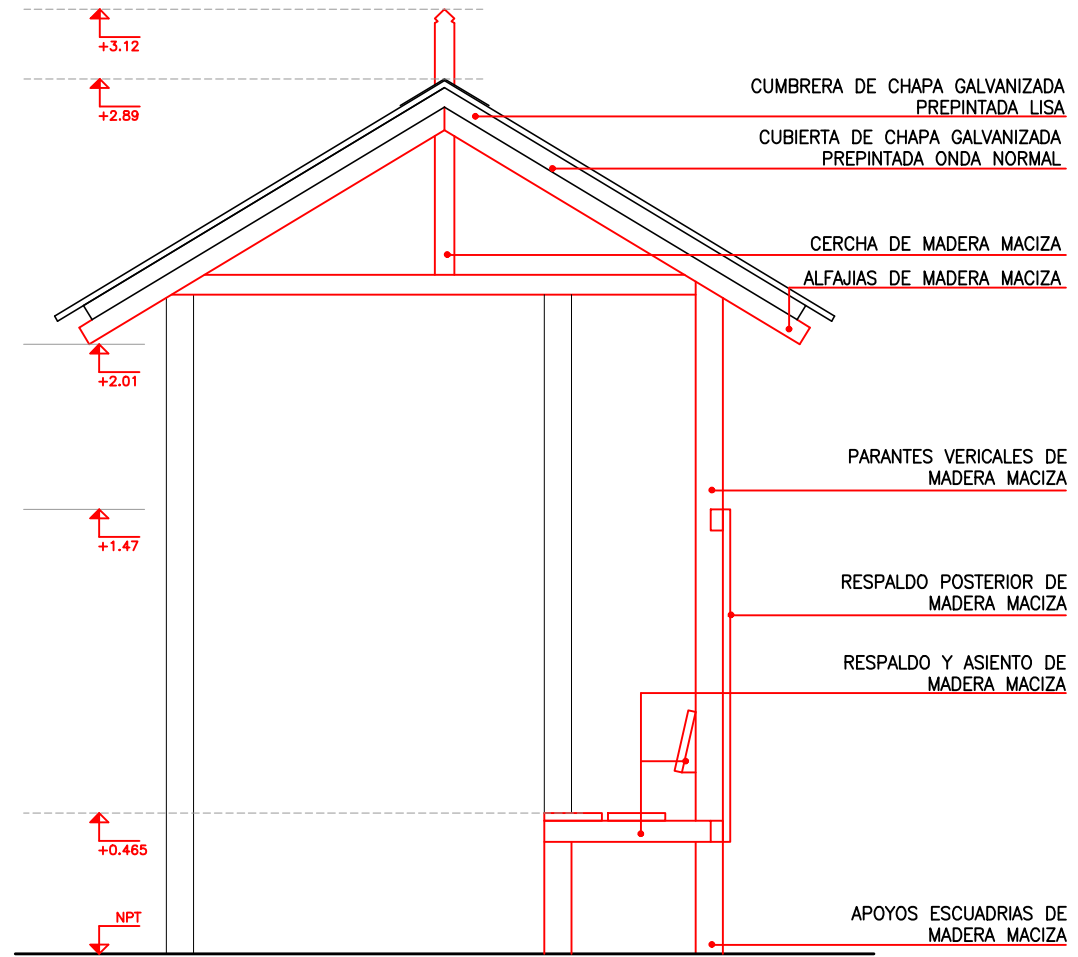

VISTA LATERAL ESC 1:25

NOTA:
SE REALIZARÁN TODOS LOS RETIROS INDICADOS
ASI COMO EL ACONDICIONAMIENTO DE LOS
ELEMENTOS DE MADERA, DE LA CUBIERTA DE
CHAPA, UNIONES Y PIEZAS DE SUJECCION SEGUN
LAS ESPECIFICACIONES DE LA MET