




PRESENTACION REFUGIO CON CUNETETA TIPO ESC:1/25

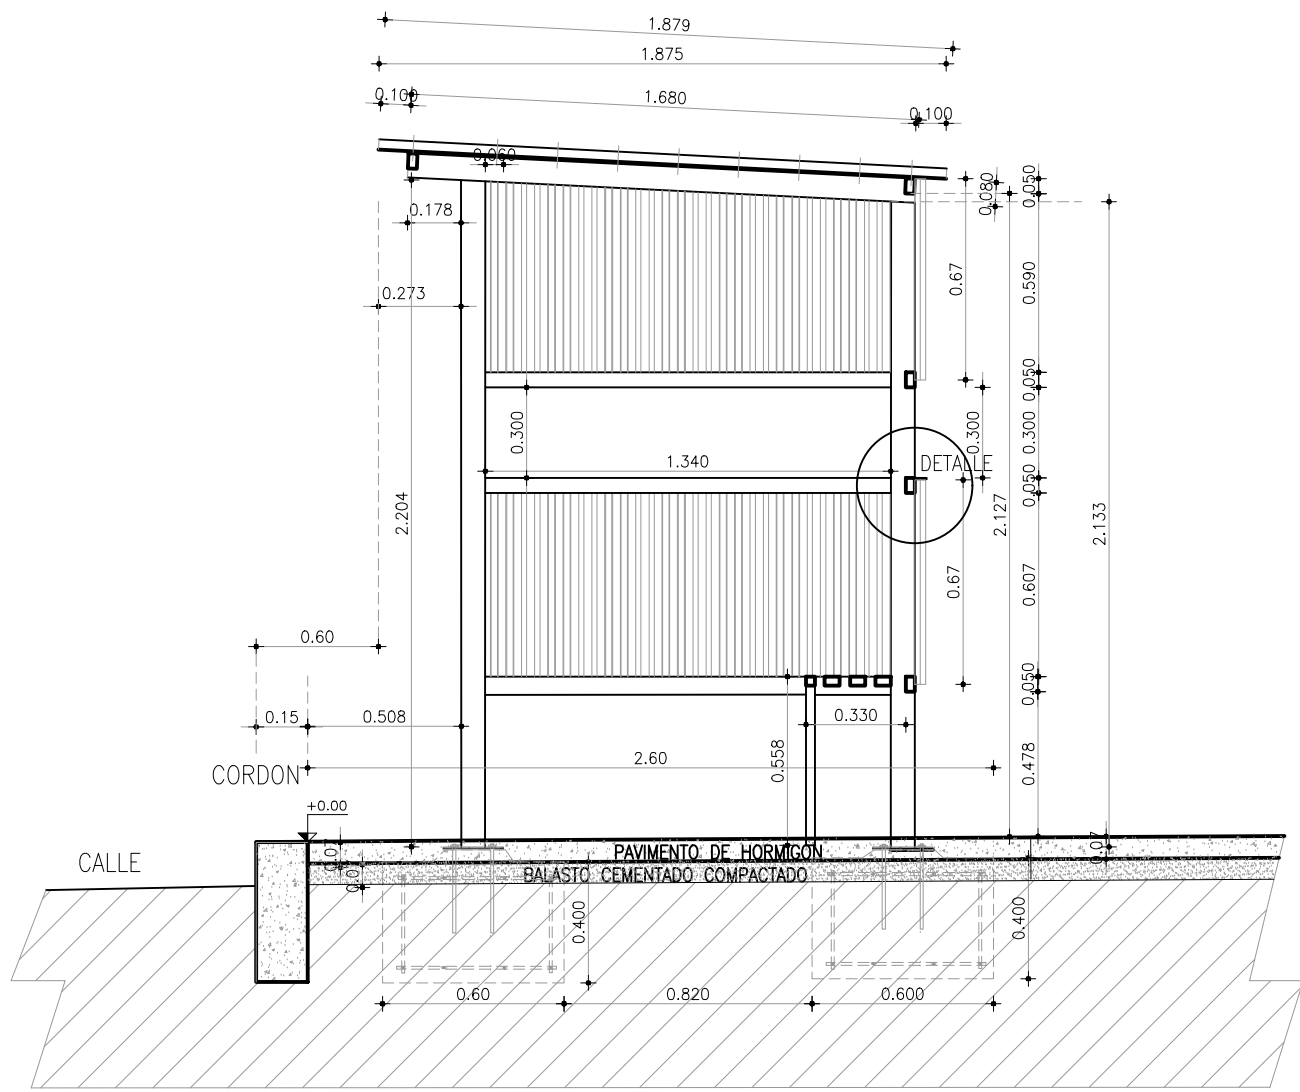

CORTE LATERAL ESC:1/25

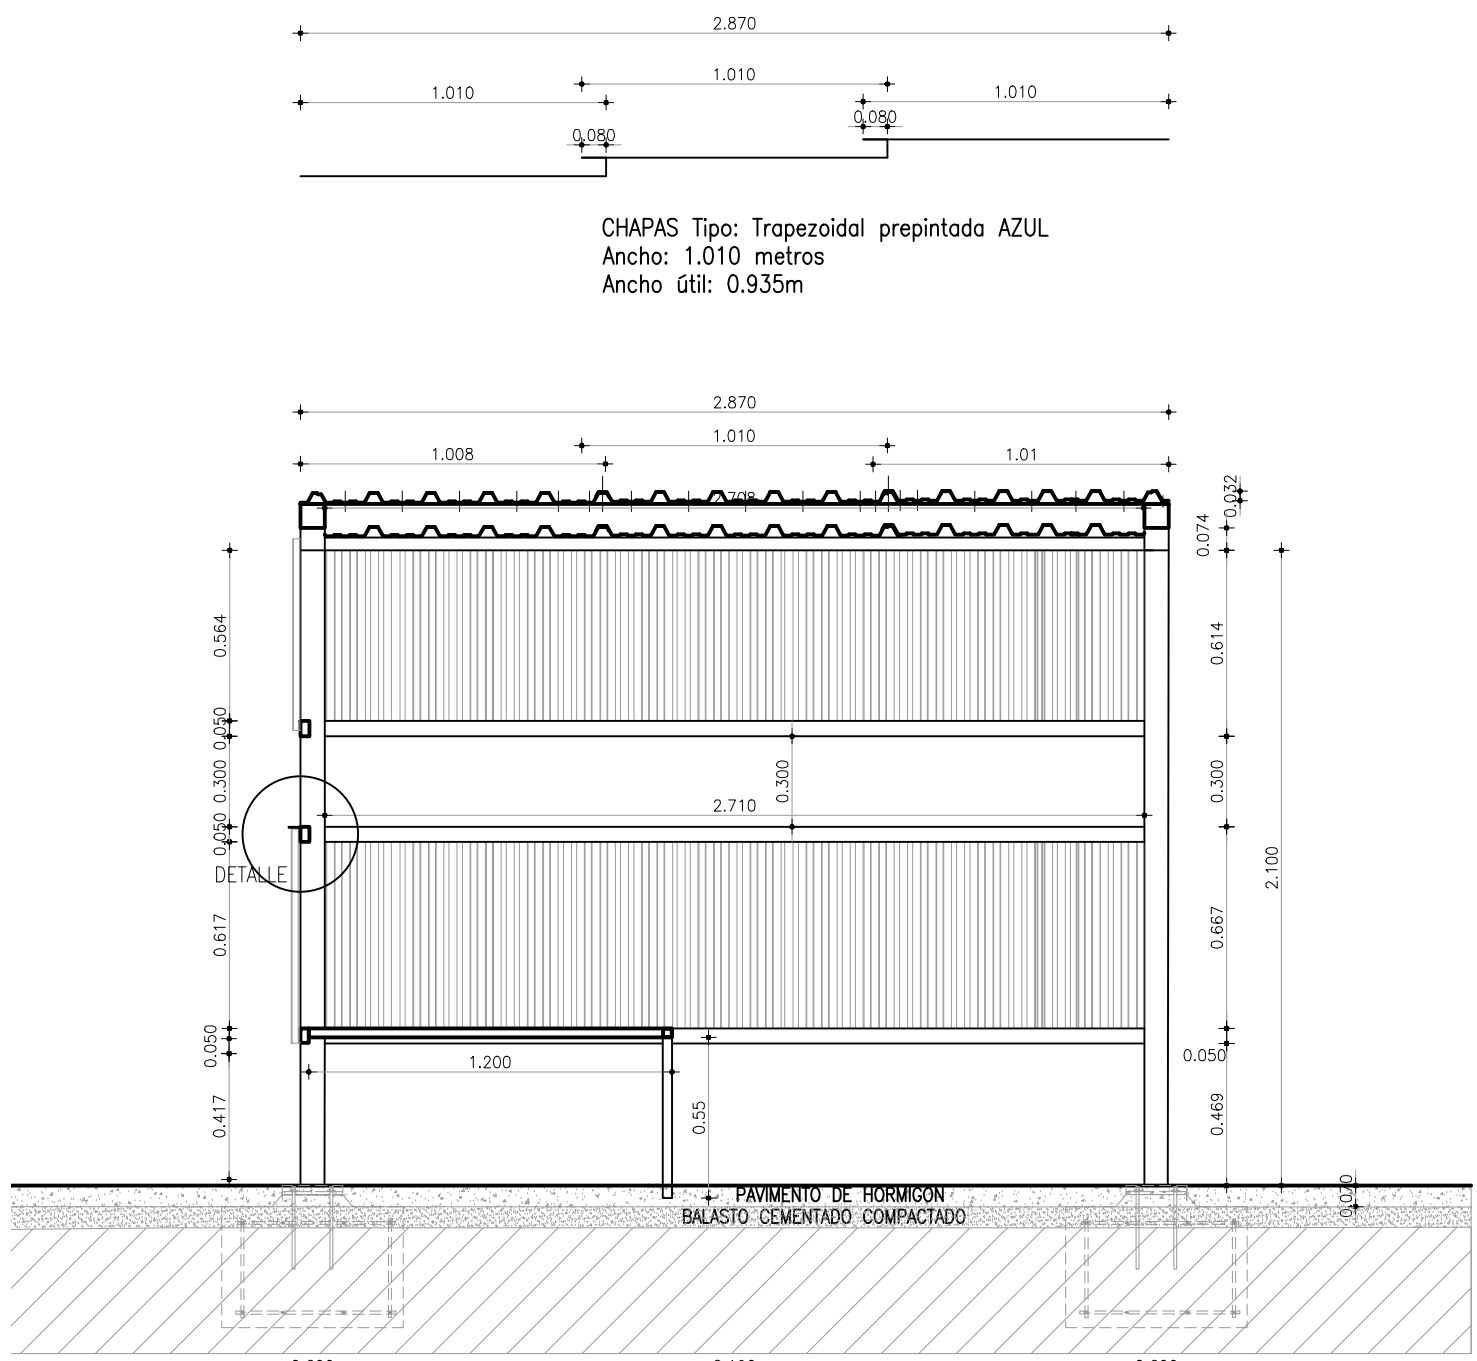


CORTE TRANSVERSAL ESC:1/25

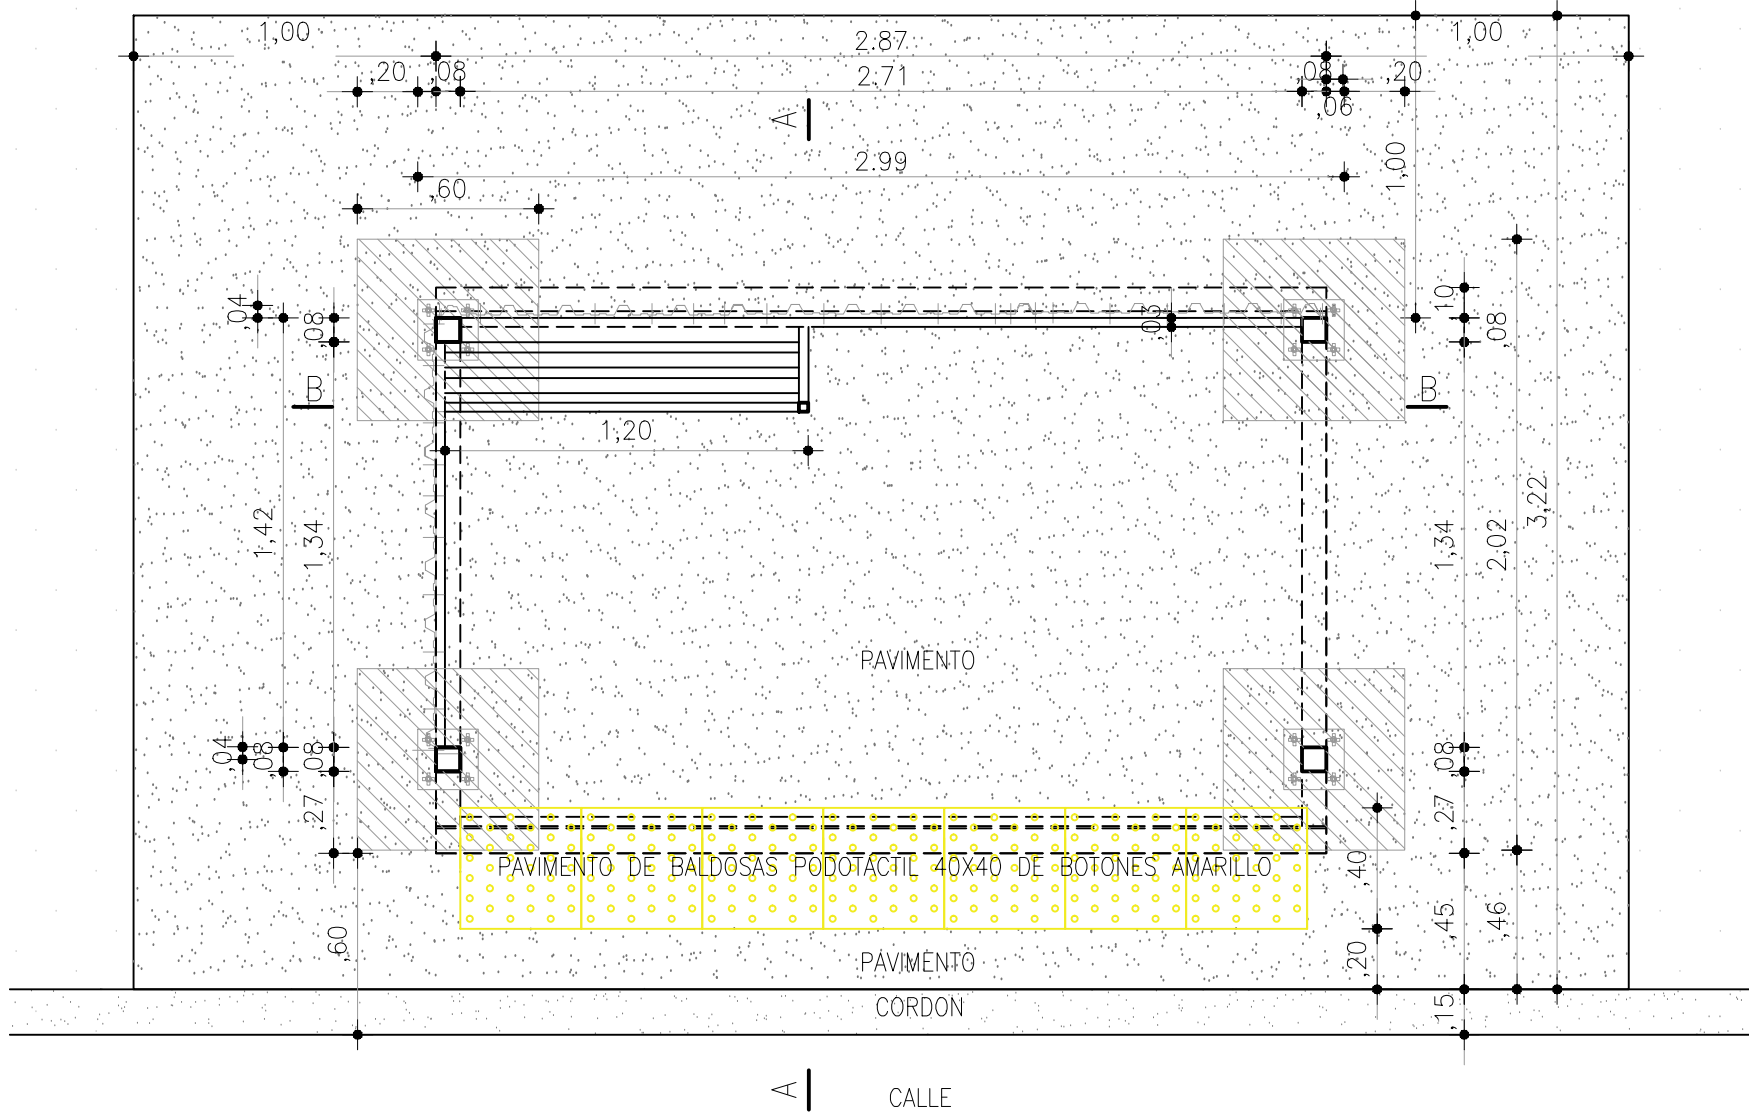


PLANTA ESC:1/25

CASO GRAL CON CORDON DE VEREDA

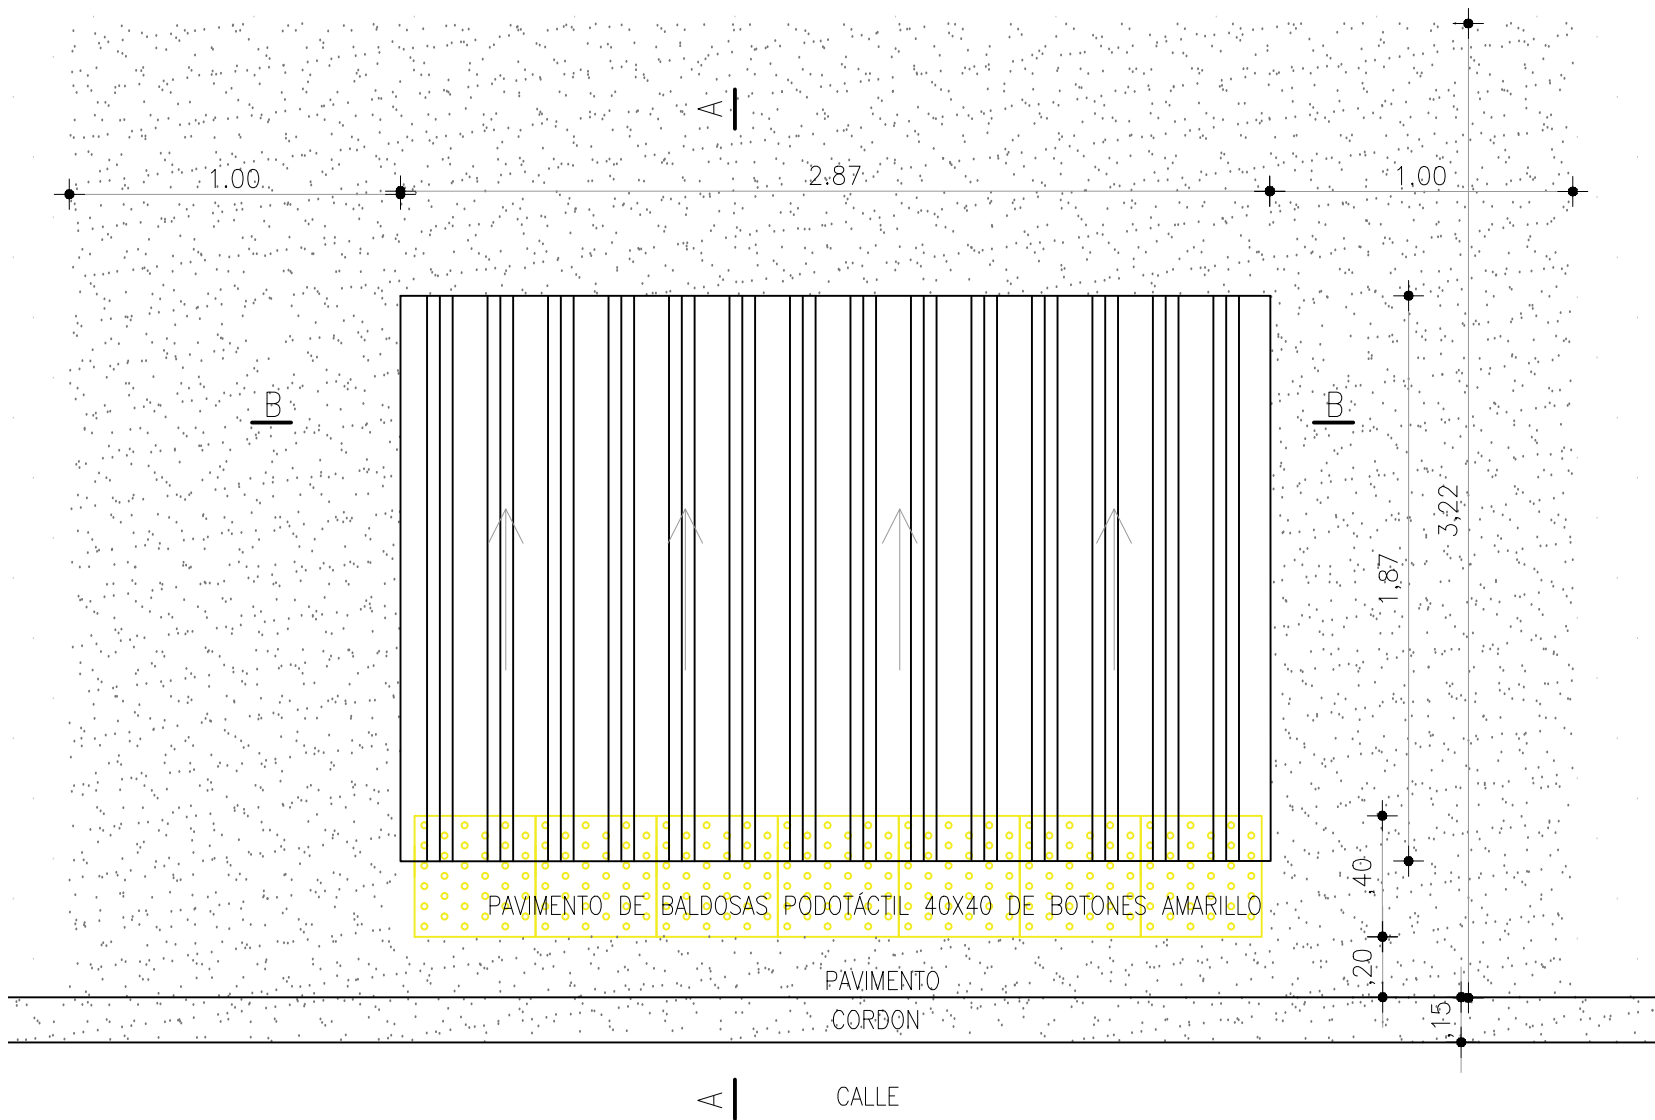


PLANTA ESC:1/25

CASO GRAL CON CORDON DE VEREDA

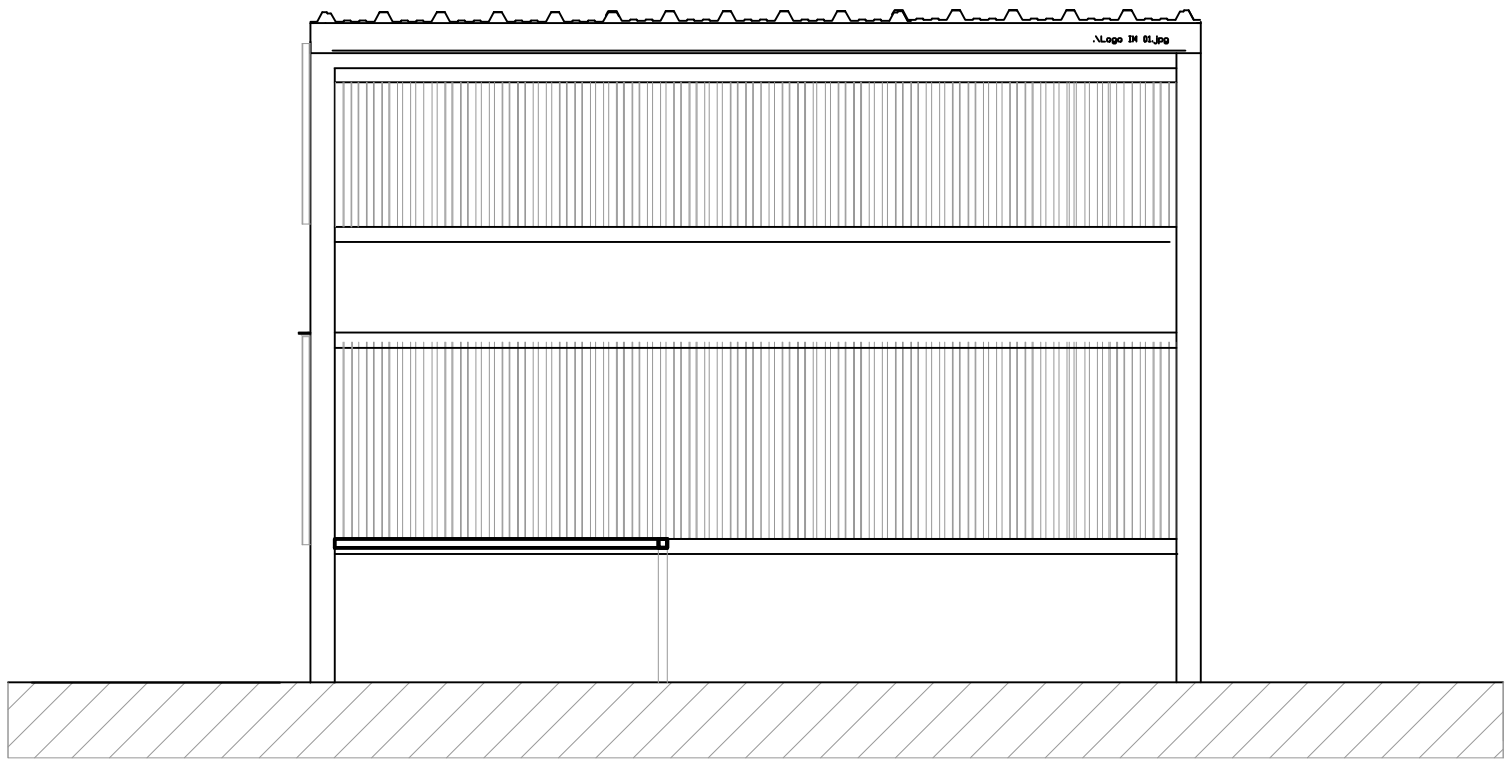


FACHADA ESC:1/25

DESPIECE DE LOS TUBULARES

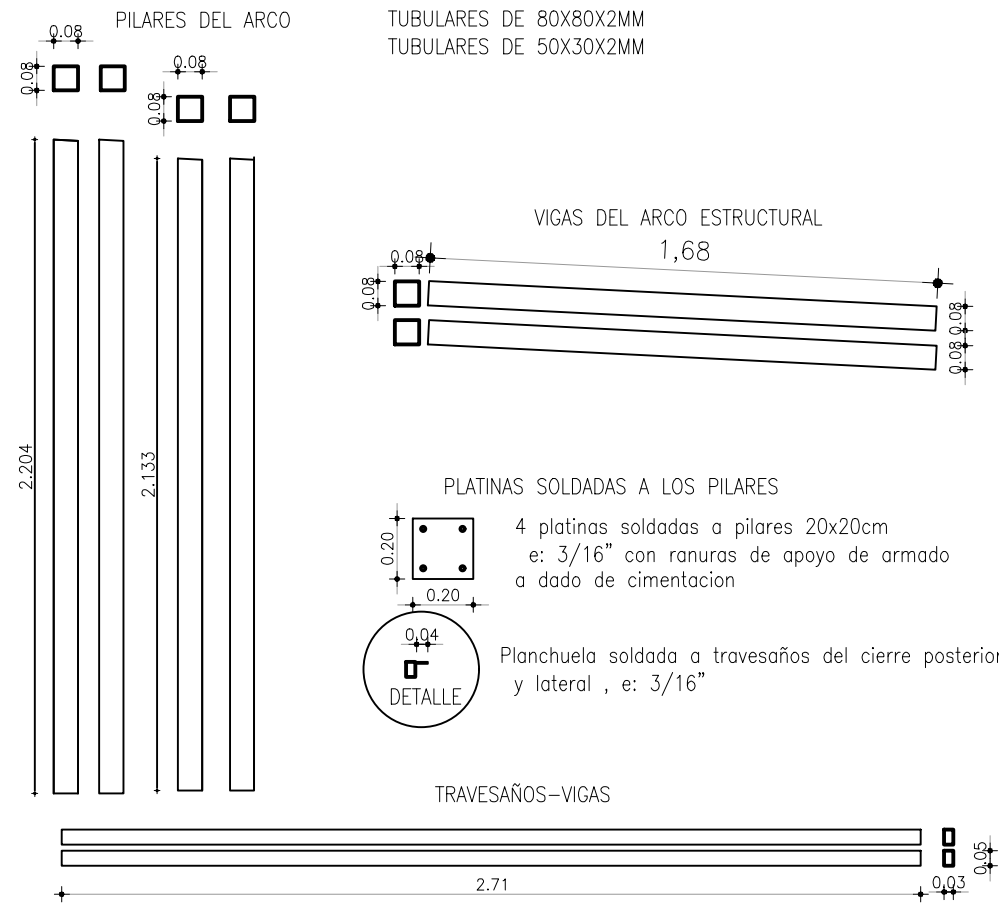


DESPIECE DE LOS TUBULARES

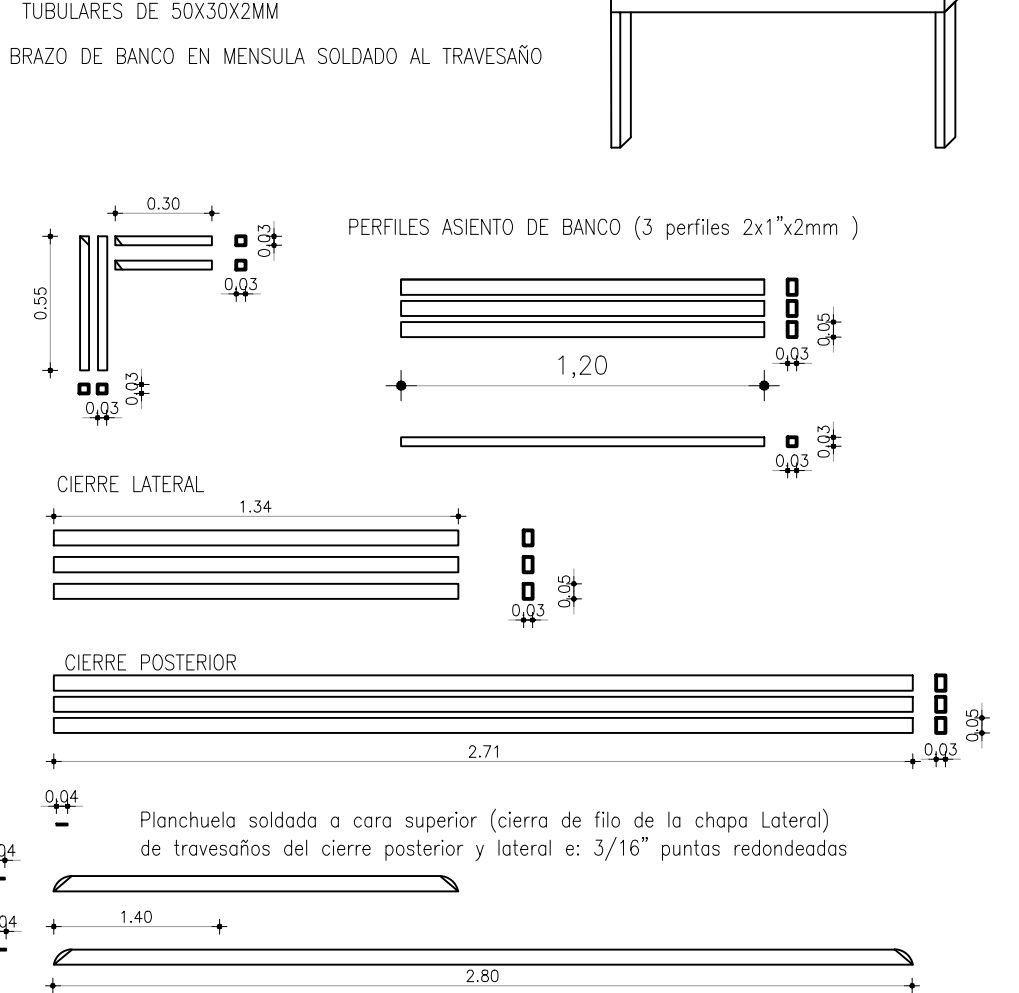


CORTES DE TUBULARES REFUGIO

CORTES DE TUBULARES DE 80x80x2mm de 6 METROS- ARCO ESTRUCTURAL

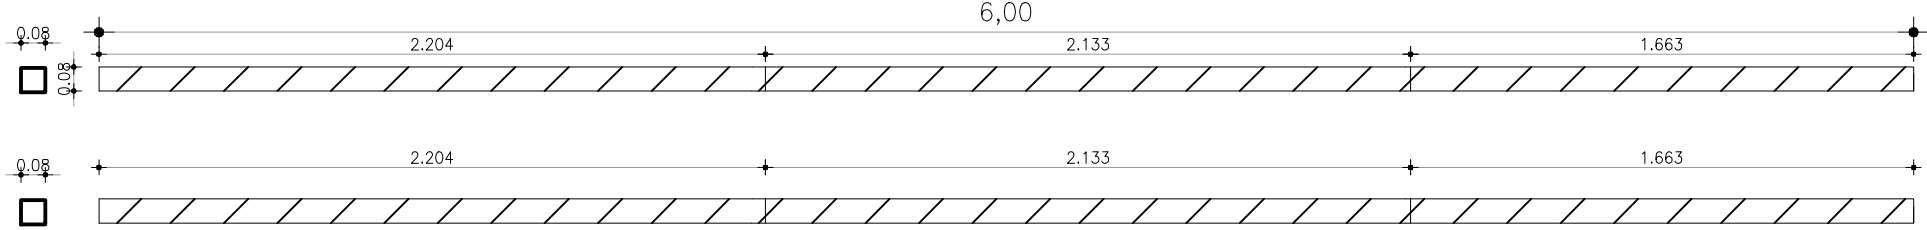

CORTES DE TUBULARES DE 50x30x2mm de 6 METROS- TRAVESAÑOS ESTRUCTURALES, CIERRES Y BANCO

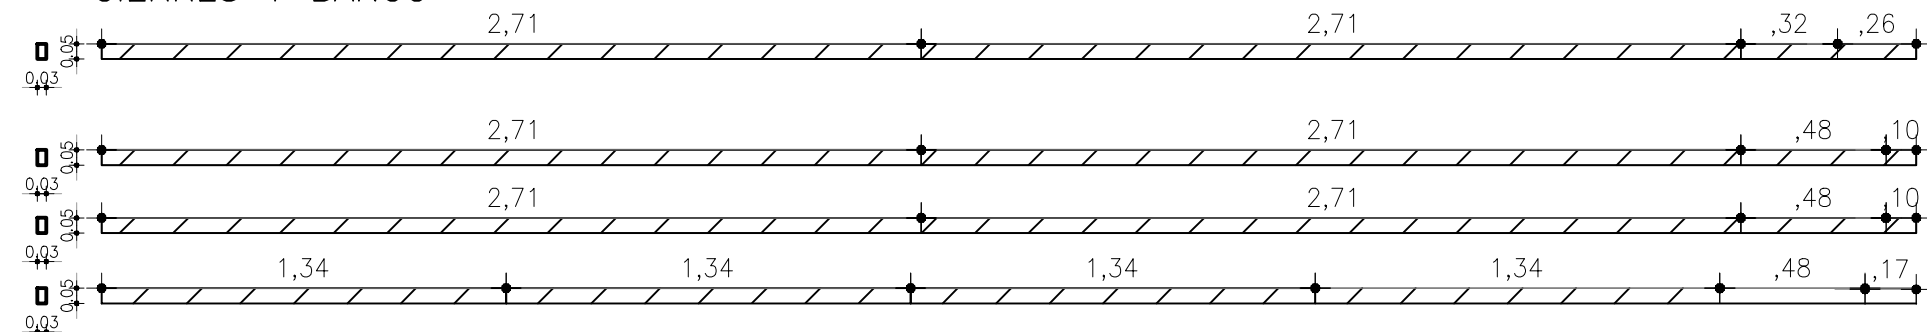

PLANO GENERAL DE UBICACIÓN:



PLANO DE UBICACION ZONAL:

NOTAS:

REFERENCIAS:

Revisión	Descripción	Fecha	Aprobado
----------	-------------	-------	----------

	OBRA FAFIMM 016 AV LUIS BATLLE BERRER ENTRE : CNO TOMKINSON Y RUTA 5
--	---

FONDOS F.I.M.M.

Plano: REFUGIOS PEATONALES MODELO PERIFERICO

Proyectista:

Ayudante:

Archivo: FAFIMM-16-2019-REP-08R-PLN-001

Escala: ESCALA: 1/500

Aprobado por:

Fecha de aprobación:

LAMINA: FAFIMM-16-2019-REP-ARG-PLN-001