




PLANTA ESC:1/25 CASO GRAL CON ALCANTARILLA Y BANQUINA

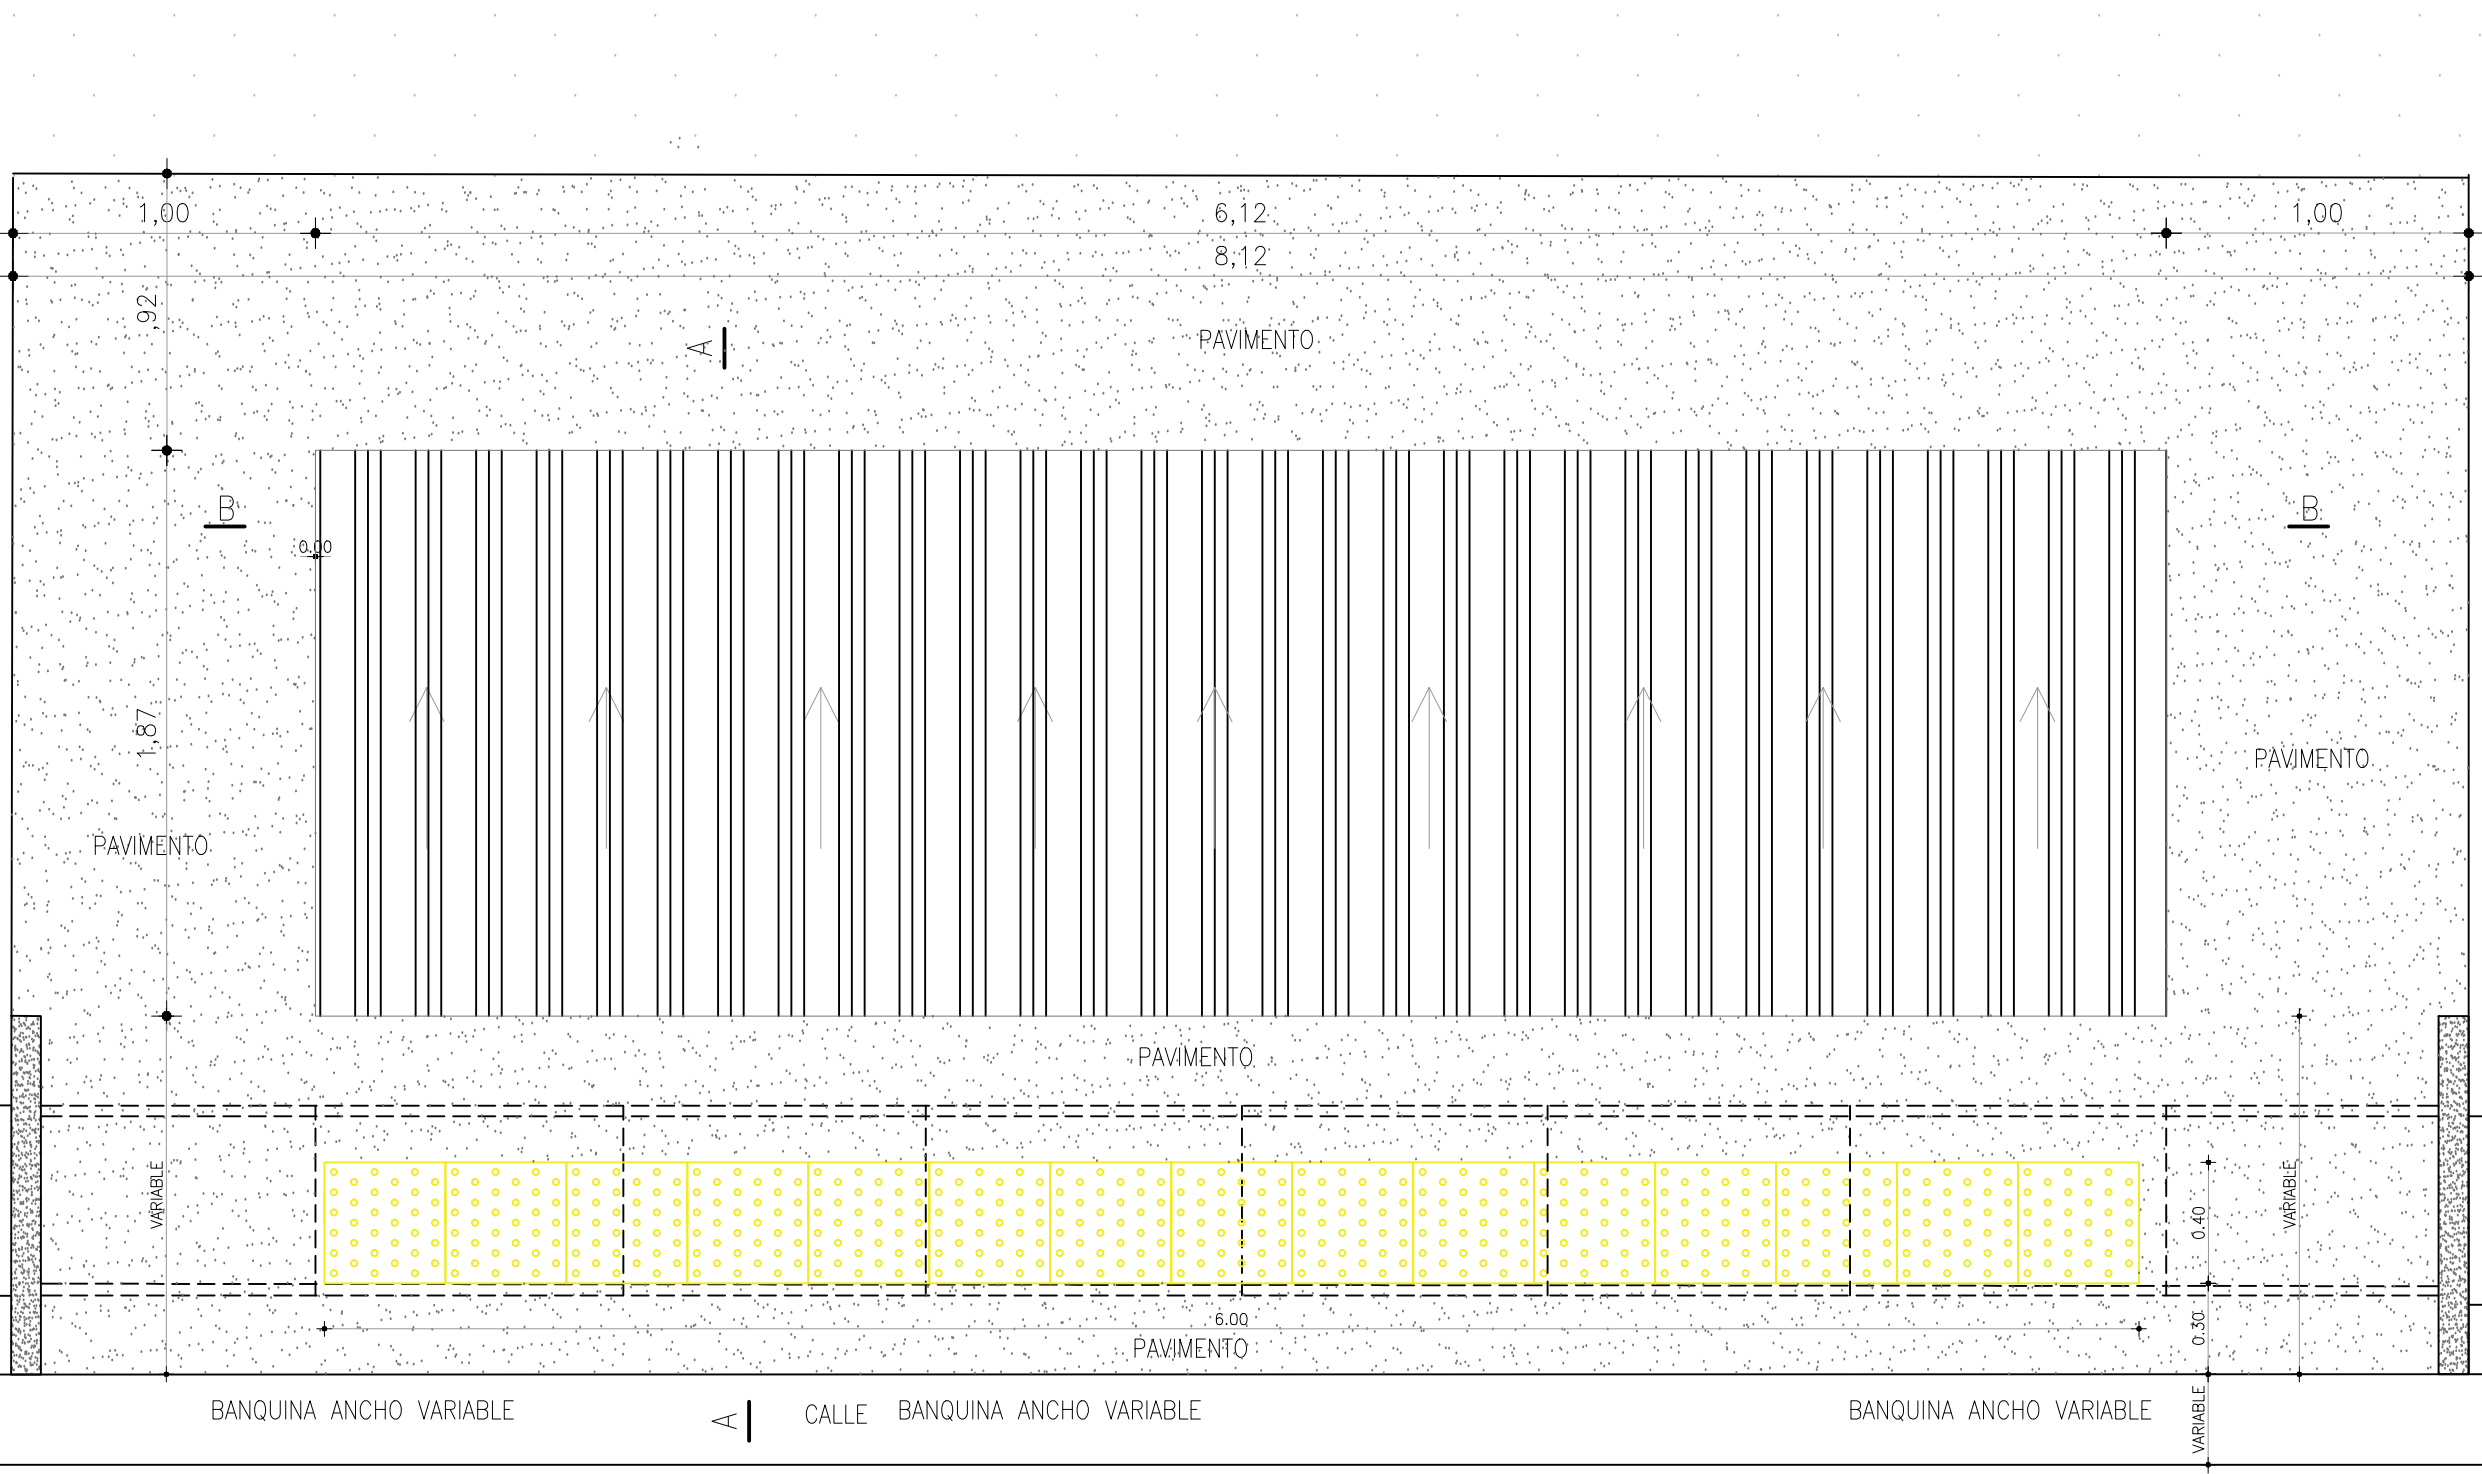


PLANTA ESC:1/25 CASO GRAL CON ALCANTARILLA Y BANQUINA

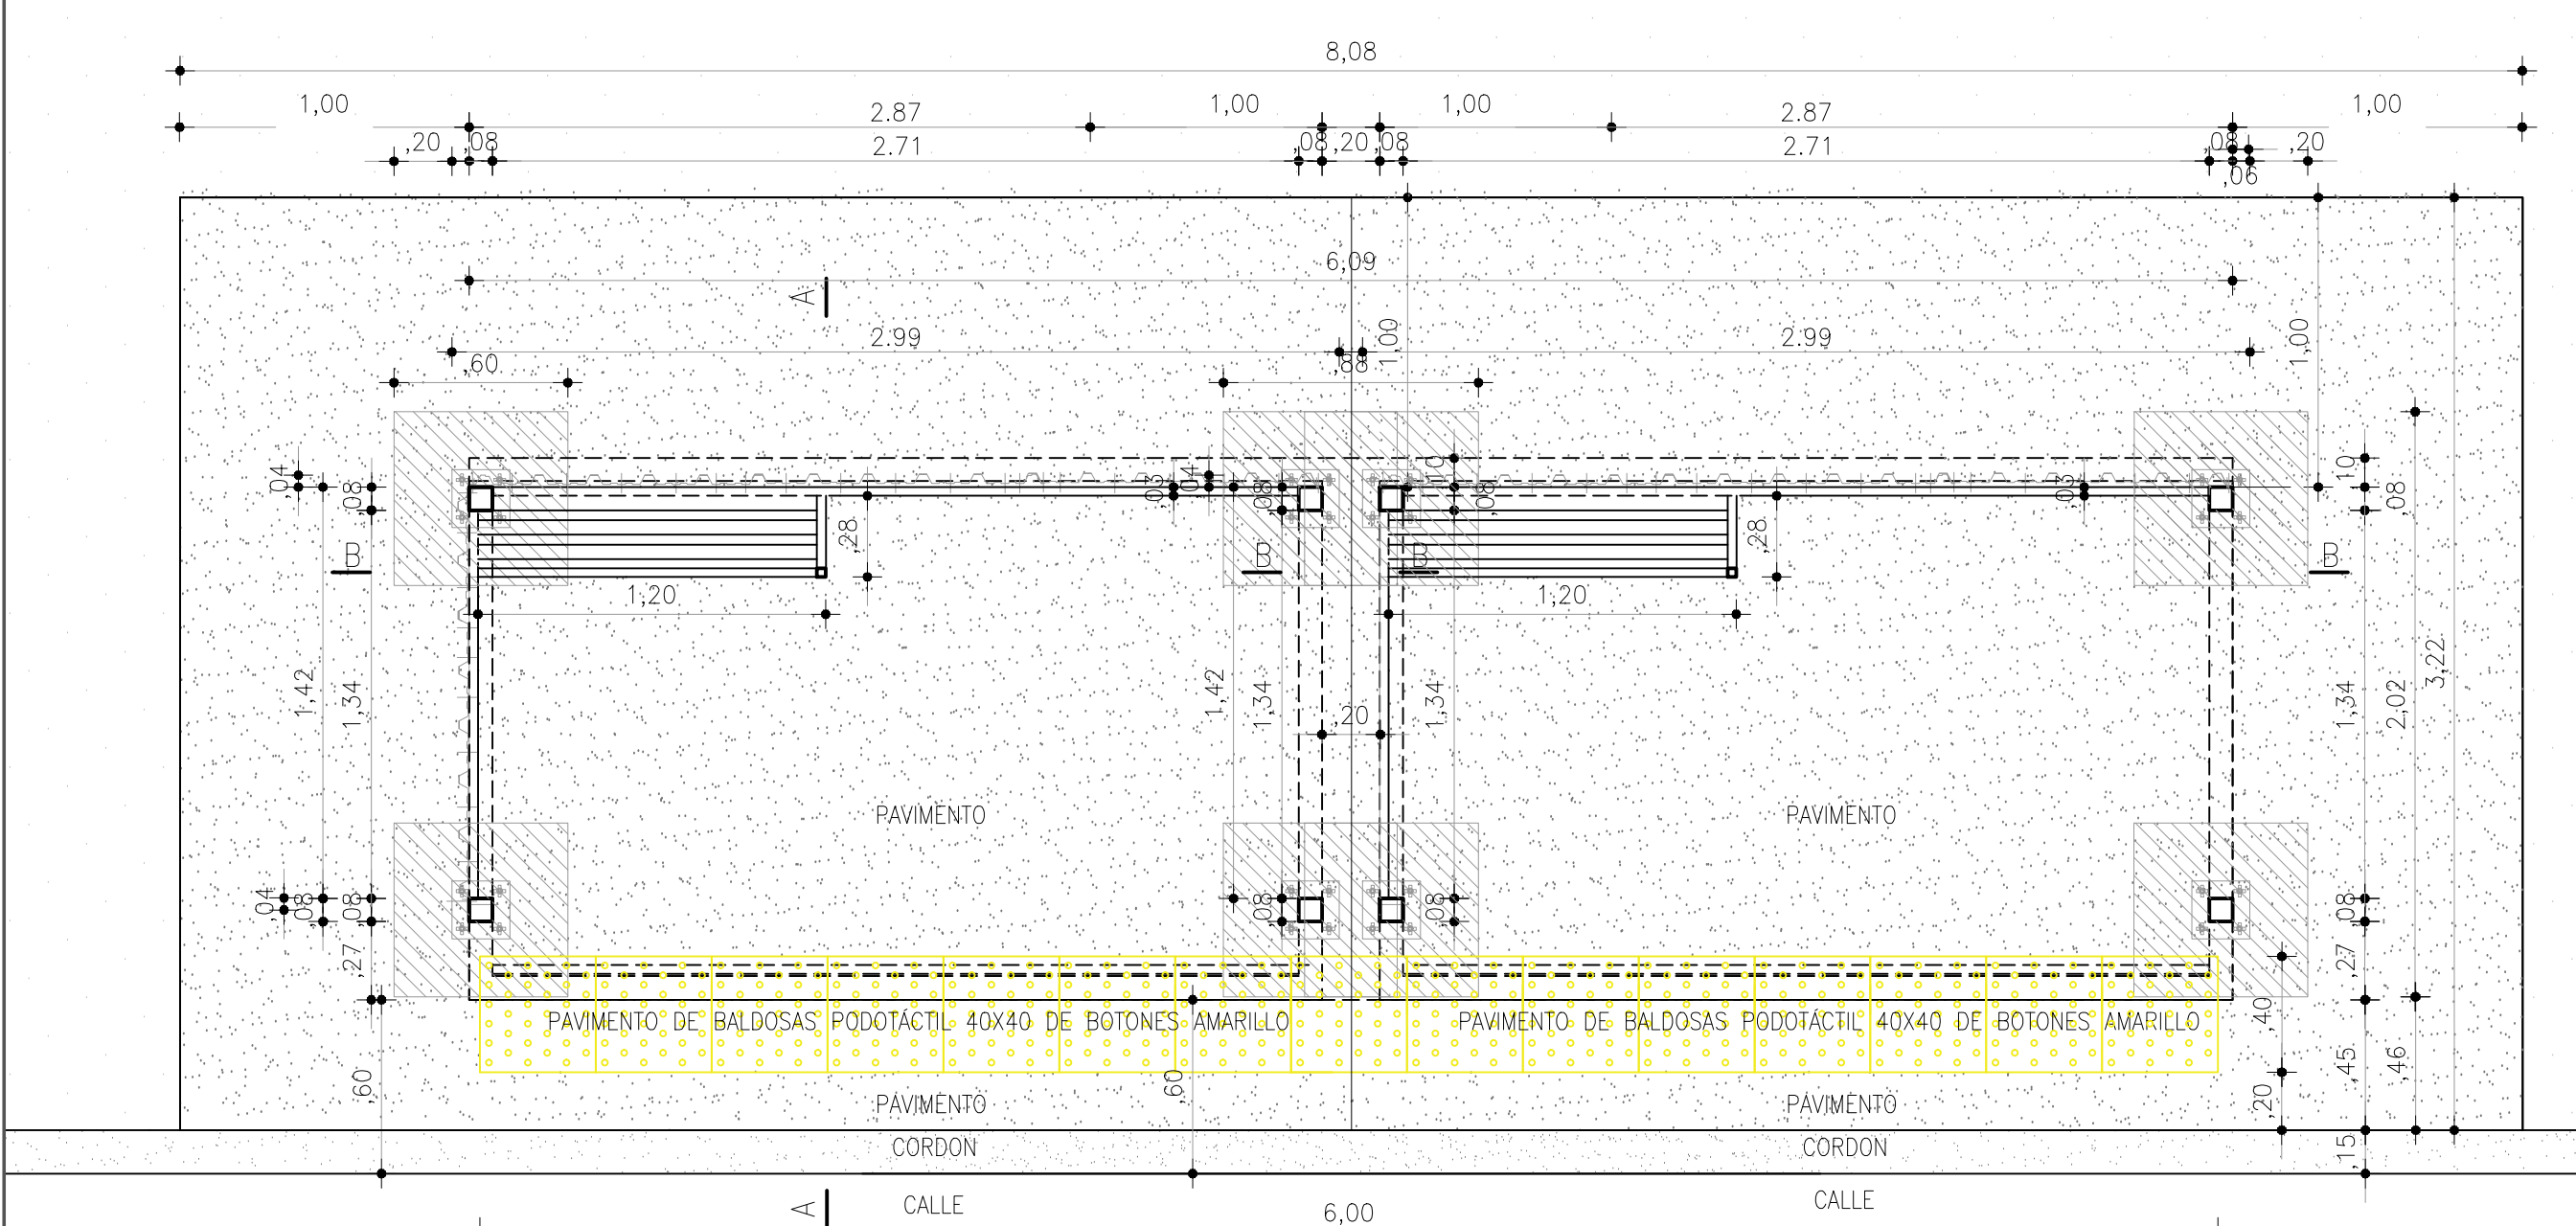


PLANTA ESC:1/25 CASO GRAL CON CORDON DE VEREDA

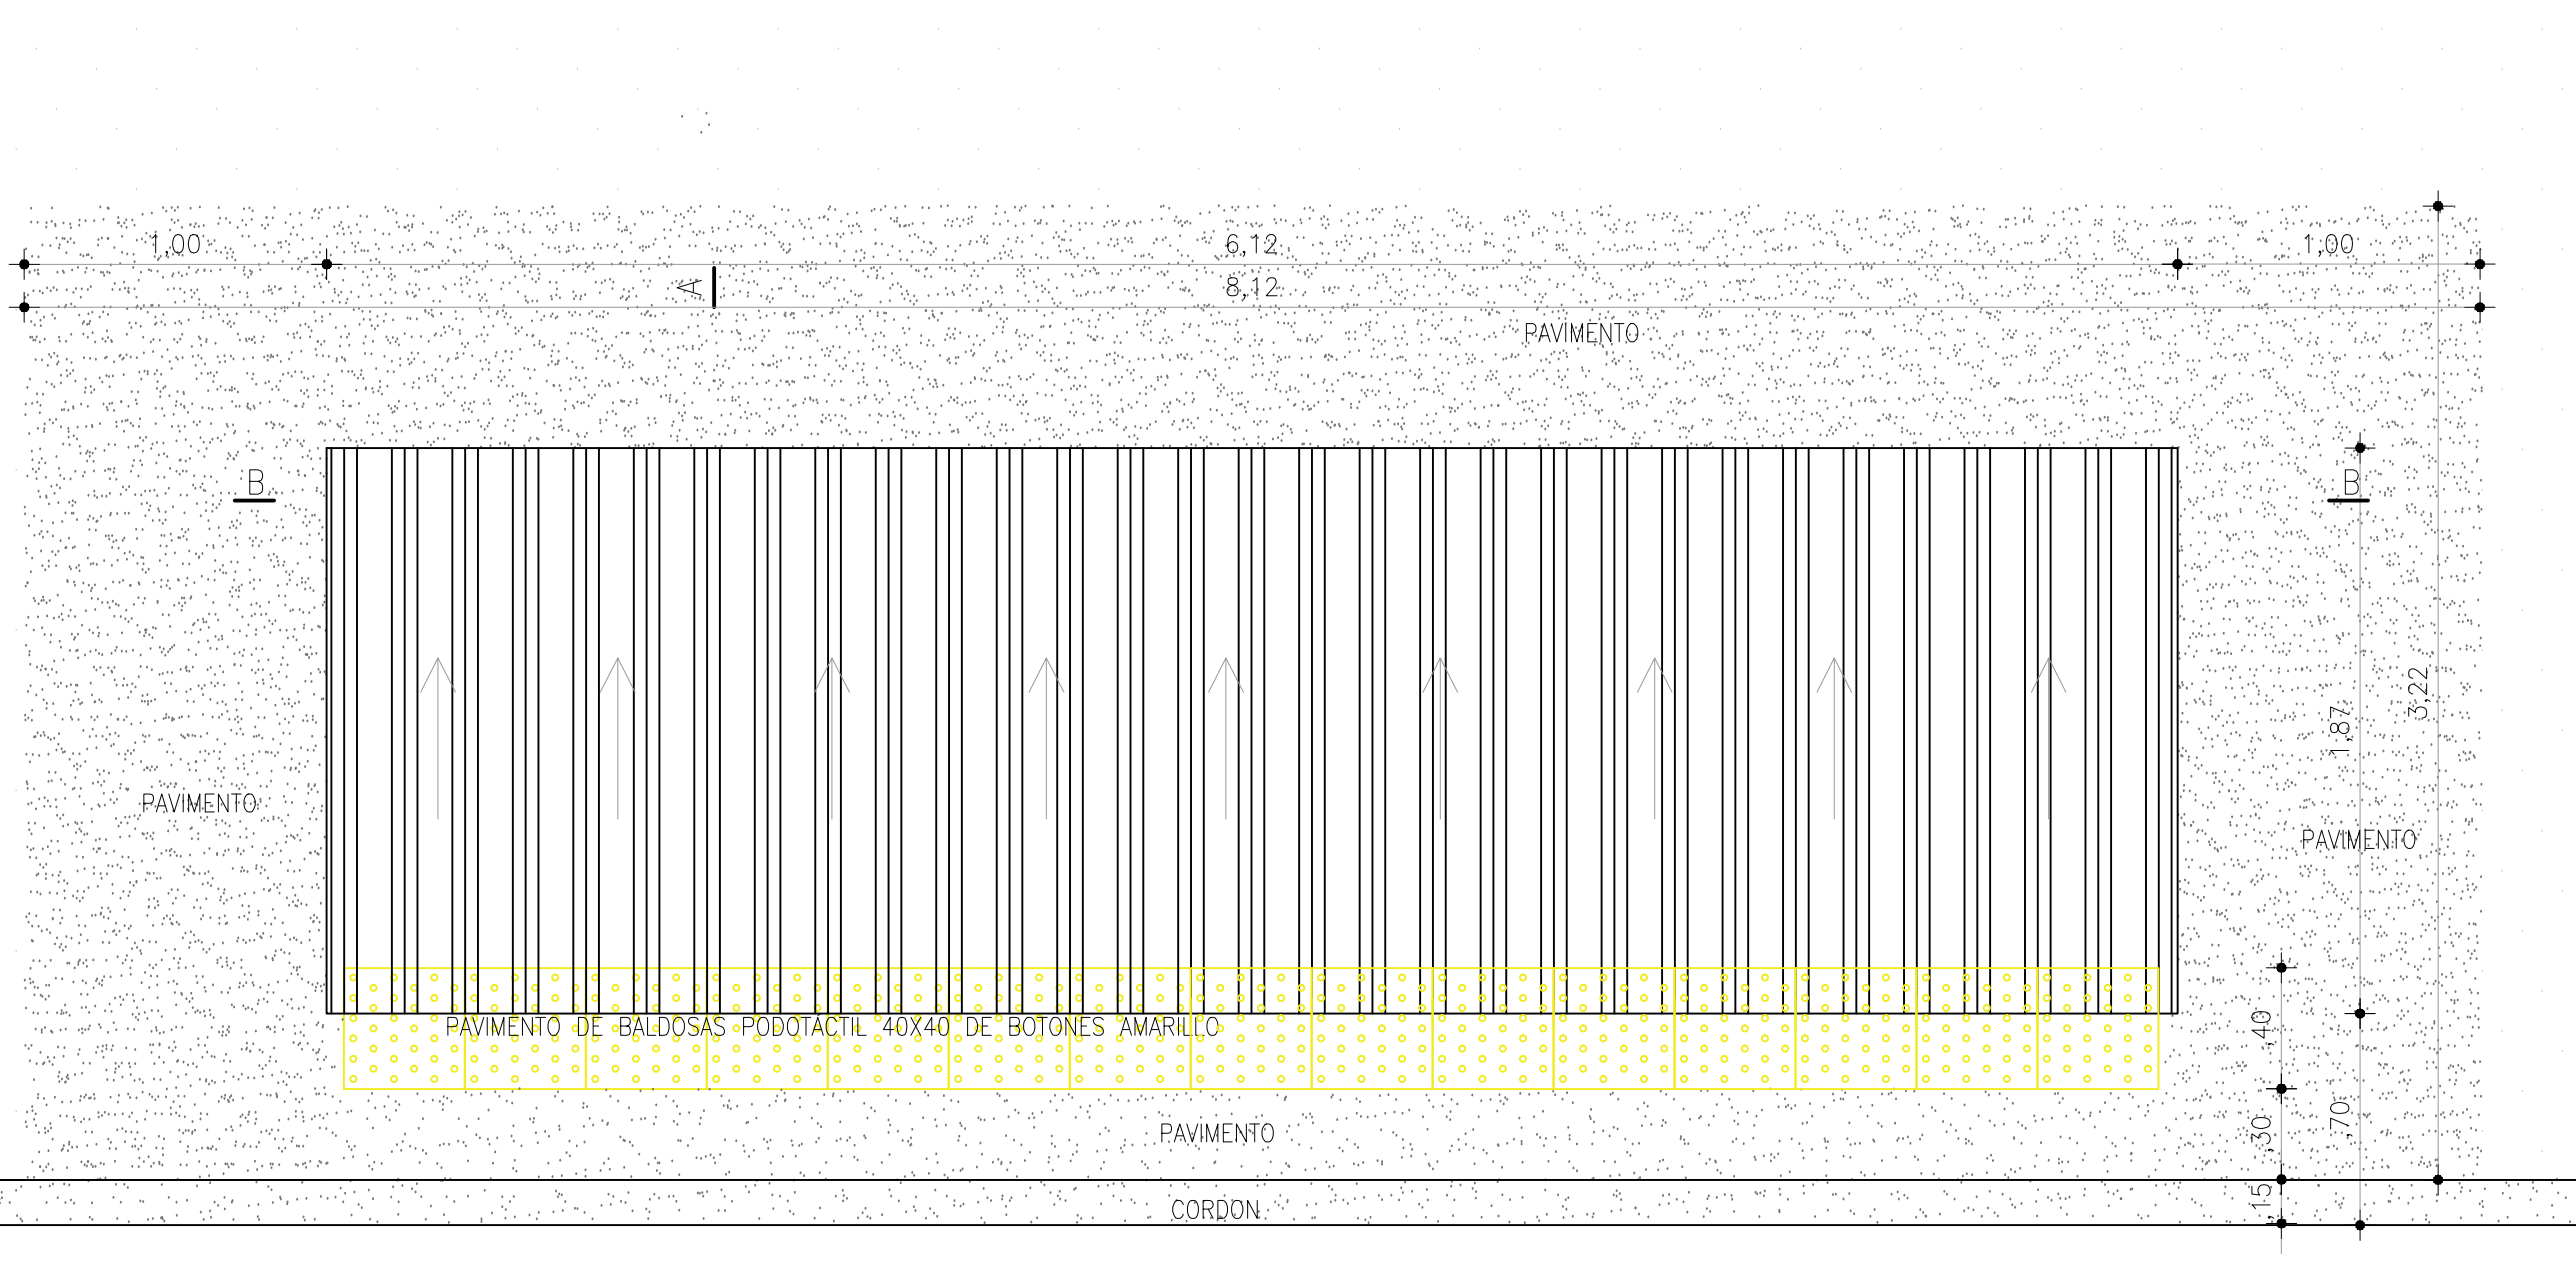

PLANTA ESC:1/25 CASO GRAL CON CORDON DE VEREDA

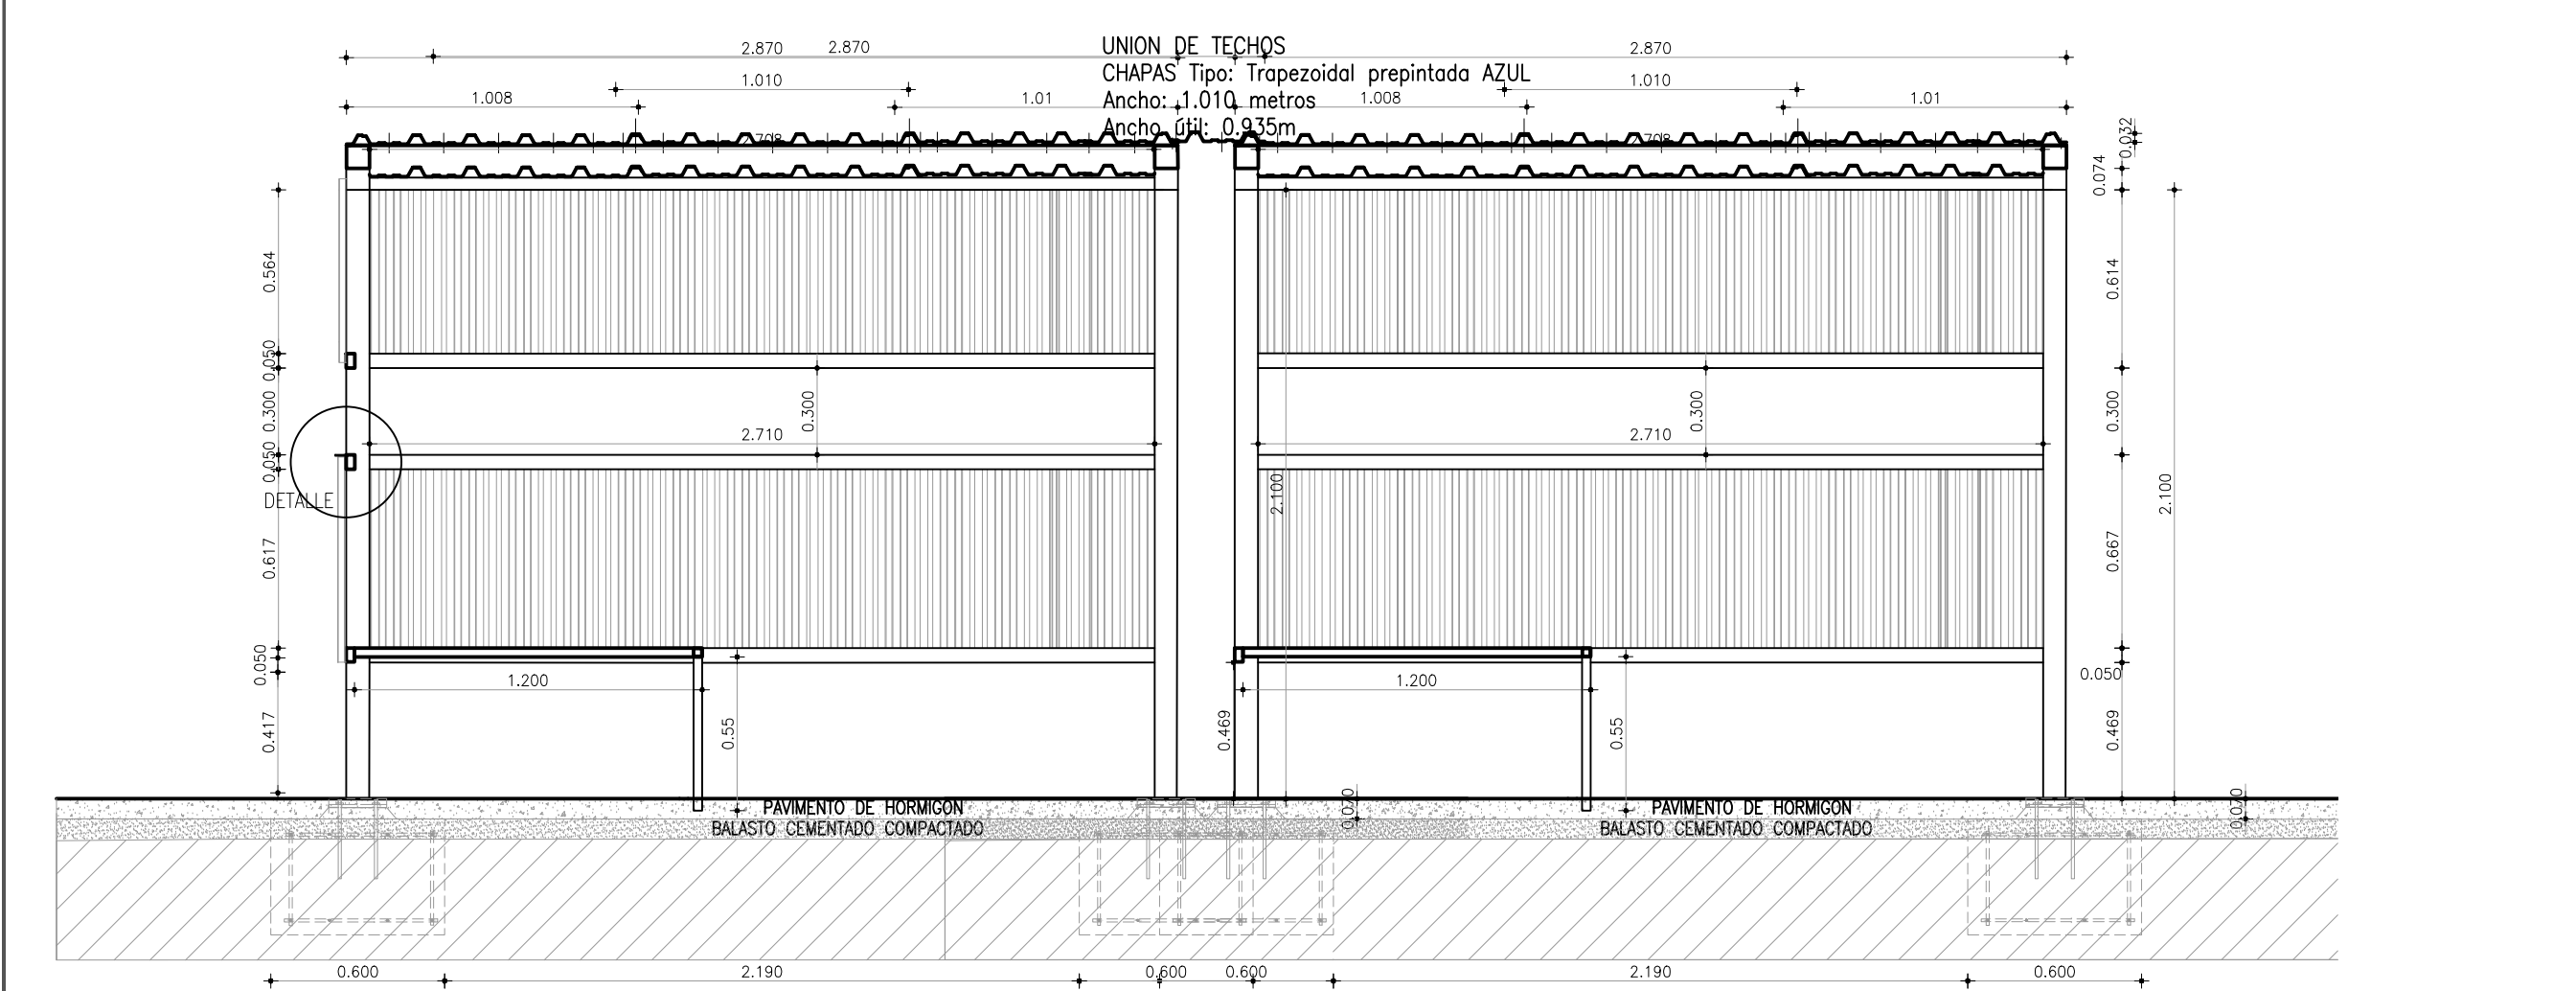

CORTE TRANSVERSAL ESC:1/25

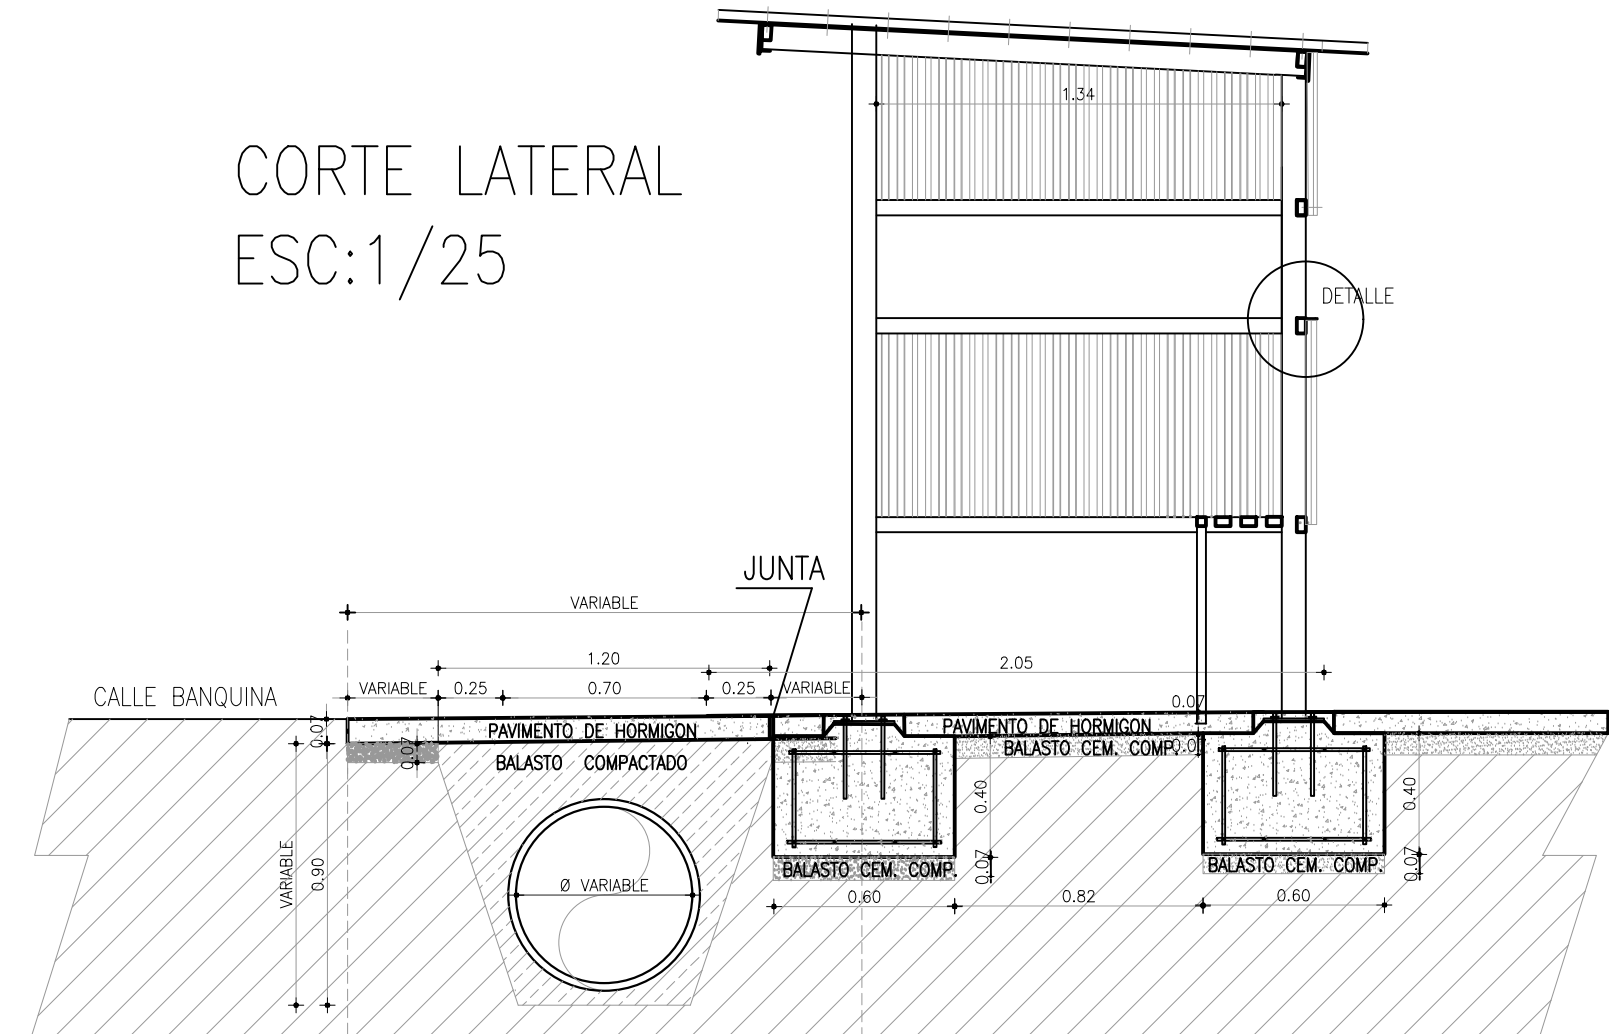

CORTE LATERAL ESC:1/25

PLANO GENERAL DE UBICACIÓN:

Departamento de CANELONES

Departamento de SAN JOSE

RIO DE LA PLATA

PLANO DE UBICACION ZONAL:

NOTAS:

Anclaje de las chapas Tornillo autopercutor de cabeza hexagonal 14X1" con arandela metal/neoprene (16mm) (acero inoxidable)-van atornillados en la parte baja de la chapa trapezoidal

REFERENCIAS:

Revisión	Descripción	Fecha	Aprobado
 Montevideo de Todos	OBRA FAFIMM 016 AV LUIS BATLLE BERRES ENTRE : CNO TOMKINSON Y RUTA 5		
FONDOS F.I.M.M.			
Plano: REFUGIOS PEATONALES MODELO PERIFERICO DOBLE			
Proyectista:			
Ayudante:			
Archivo: FA-FIMM-16-2019-REP-08R-PLN-001			
Escala: ESCALA: 1/500		Fecha: 10/2019	
Aprobado por :		Fecha de aprobación:	
LAMINA: FAFIMM-16-2019-REP-ARG-PLN-001			
L3			