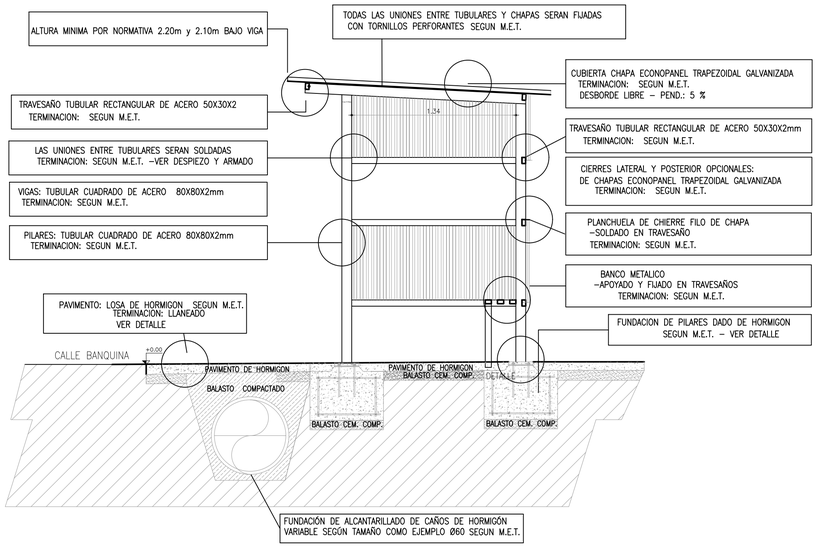

PRESENTACION REFUGIO CON CUNETA TIPO ESC:1/25

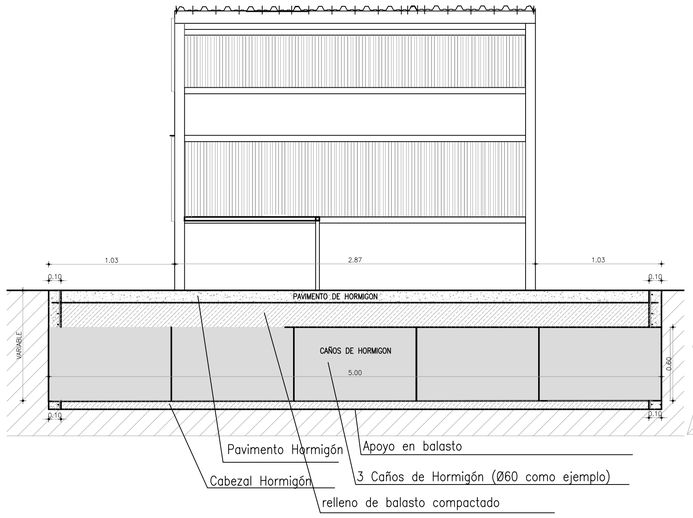

CORTE TRANSVERSAL ESC:1/25

CORTE LATERAL
ESC:1/25

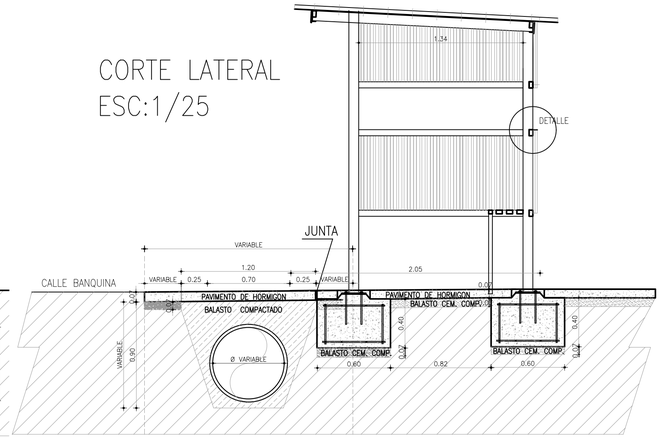

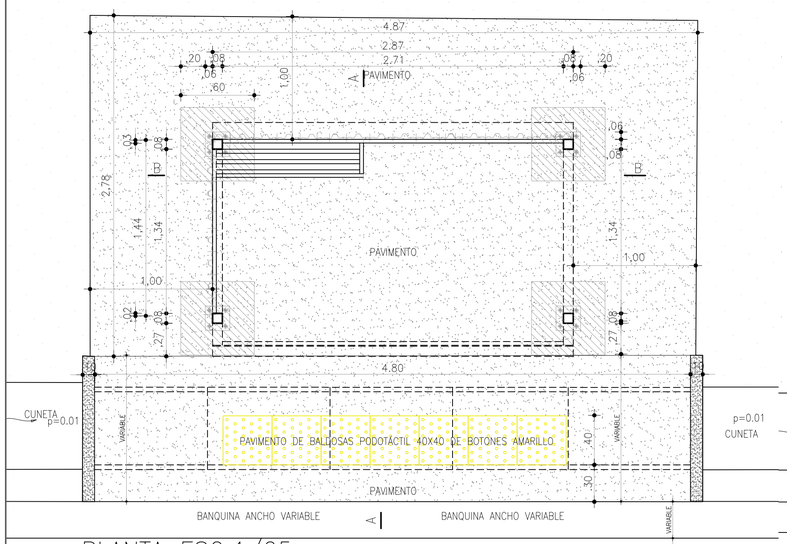

PLANTA ESC:1/25
CASO GRAL CON ALCANTARILLA Y BANQUINA

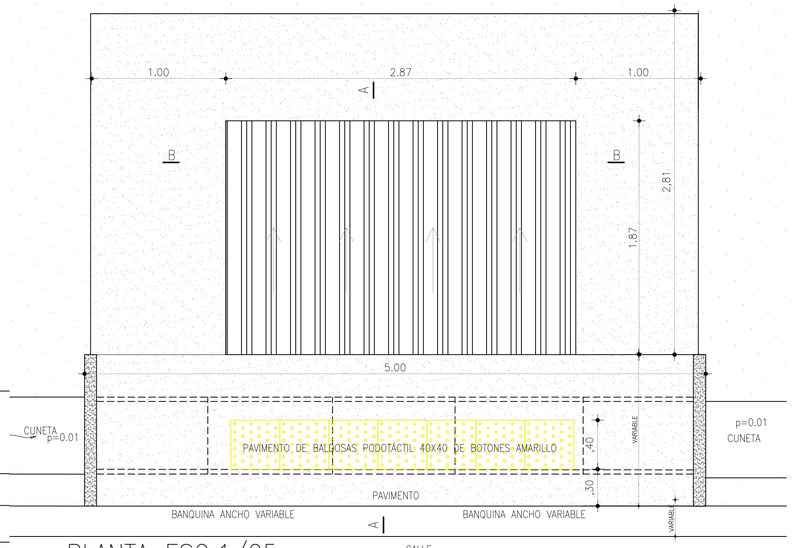

PLANTA ESC:1/25
CASO GRAL CON ALCANTARILLA Y BANQUINA

FUNDACIÓN PILARES

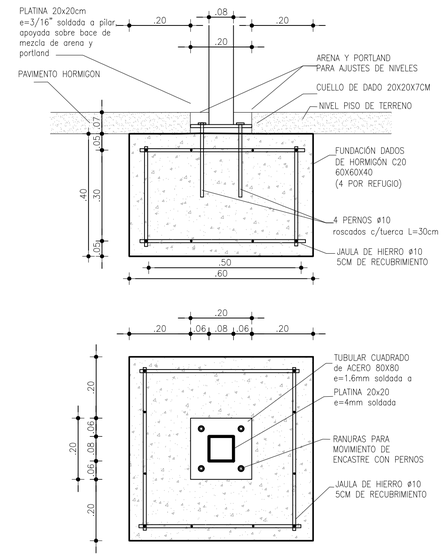

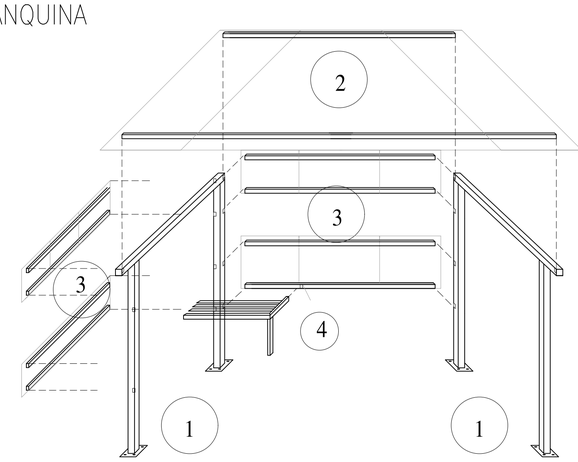

ARMADO Y COLOCACION:
1- ESTRUCTURA: Viga y Pilares soldados + Platina de espera soldada al pilar.

2- CUBIERTA: Travesaños soldados + chapas de trapezoidales + fijaciones.

3- CIERRES POSTERIOR Y LATERAL:
Travesaños soldados + chapas trapezoidales + fijaciones + planchuela de cierre filo chapa (Colocacion opcional según su ubicación).

4- BANCO EN MENSULA:
brazo de tubulares soldado a travesaño Opcional fijado a Cierre posterior o Lateral + anclado al pavimento

PLANO GENERAL DE UBICACIÓN:

PLANO DE UBICACION ZONAL:

NOTAS:

Anclaje de las chapas:Tornillo autoperforante de cabezo hexagonal 14X1" con arandela metal/neoprene (16mm)(acero inoxidable)-van atornillados en la parte baja de la chapa trapezoidal

REFERENCIAS:

Revisión	Descripción	Fecha	Aprobado

Montevideo de Todos

OBRA FAFIMM 016
AV LUIS BATLLE BERRES
ENTRE : CNO TOMKINSON Y RUTA 5

FONDOS F.I.M.M.

Plano:
REFUGIOS PEATONALES
MODELO PERIFERICO CON ALCANTARILLADO

Proyectista:
Ayudante:
Archivo: FA-FIMM-16-2019-REP-OBR-PLN-001
Escala: ESCALA: 1/500 | Fecha: 10/2019
Aprobado por : | Fecha de aprobación:
LAMINA: FAFIMM-16-2019-REP-ARQ-PLN-001 L2