
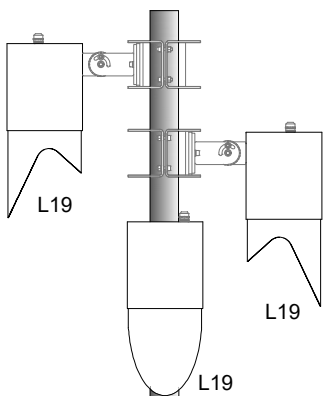


SOPORTE DE LLAVES EN EL INTERIOR DE LA COLUMNA

ESC.:1:10

PLANO UBICACIÓN:

ESC.:1:10.000

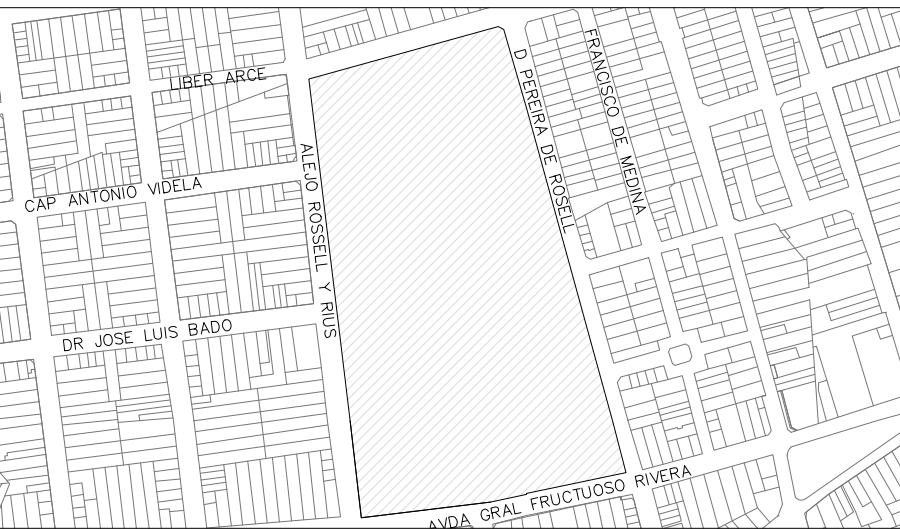

2.000


76mm

Tapa de llaves
h=3.50m

102mm

e=4mm

CARTELA a=8.0cm h=12cm e= 3/8"
PLATINA 35x35 cm e=3/8"

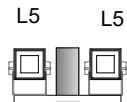

1.950


60mm

Tapa de llaves
h=3.50m

102mm

e=4mm

CARTELA a=8.0cm h=12cm e= 3/8"
PLATINA 35x35 cm e=3/8"

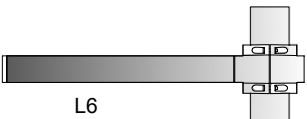

L6



6.000

Tapa de llaves
h=3.50m



102mm

e=4mm



CARTELA a=8.0cm h=12cm e= 3/8"
PLATINA 35x35 cm e=3/8"

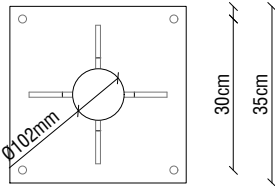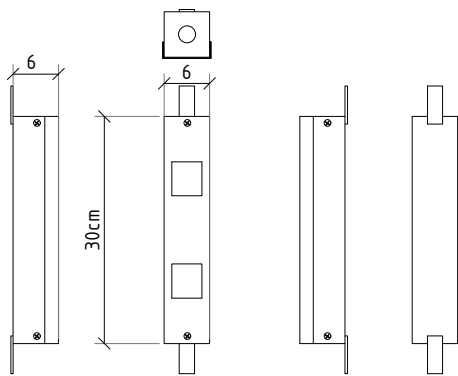

PLATINA de anclaje
de Acero e=1/2" dimensión 35x35cm
ANCLAJE
4 Pernos Ø16c de 50cm de largo
CARTELAS
4 Cartelas de Base
a=8.0cm - h=12cm y e= 3/8"

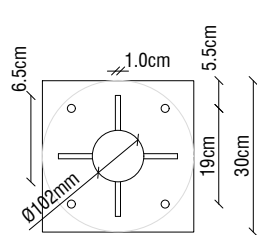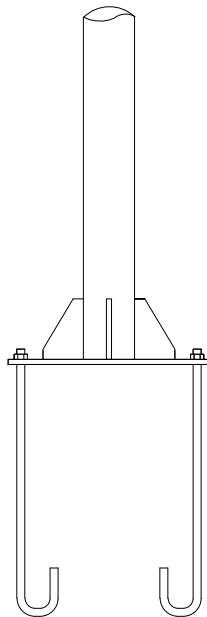

PLATINA DE ANCLAJE
Acero e=3/8" dimensión 30x30cm
ANCLAJE
4 Pernos Ø12mm de 30cm de largo
CARTELAS
4 Cartelas de Base a=6.5cm - h=12cm y e=3/8"

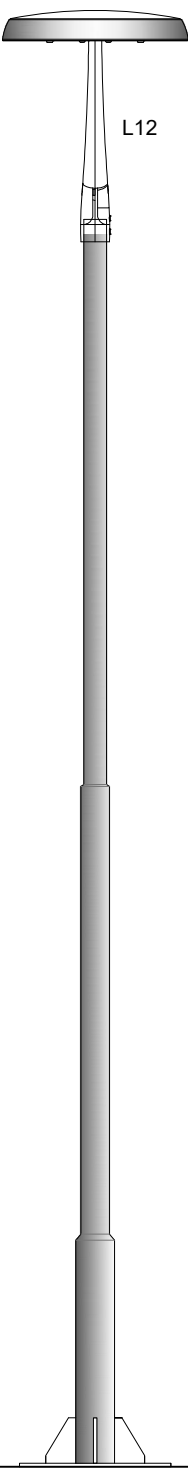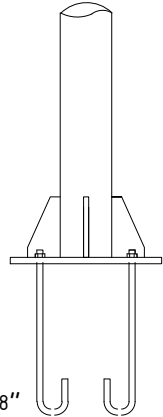

L12


60mm

76mm

102mm

Tapa de llaves

CARTELA a=6.5cm h=12cm e= 3/8"
PLATINA 30x30 cm e=3/8"

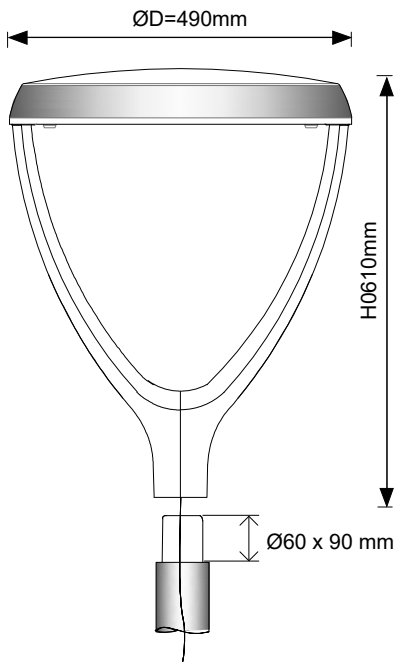

ESQUEMA COLUMNA C02

ESC.:1:20

ESQUEMA COLUMNA C03

ESC.:1:20

ESQUEMA COLUMNA C04

ESC.:1:20

ESQUEMA COLUMNA C01

ESC.:1:20

Obra N°

VILLA DOLORES

DOLORES PEREIRA DE ROSELL - LIBER ARCE - ALEJO ROSELL Y RIUS

Fondo de Infraestructura
Metropolitana de Montevideo

Plano:

PROYECTO ELÉCTRICO

Proyectista:

ING. PABLO CHAVARRÍA
ARQ. VALERIA ACOSTA

Ayudante:

BACH. MARCELO PARODI

Archivo:

Escala:

1/500

Aprobado por :

LAMINA:

Fecha:

09 / 2022

Fecha de aprobación: