


BANQUINA - PAVIMENTO ASFÁLTICO

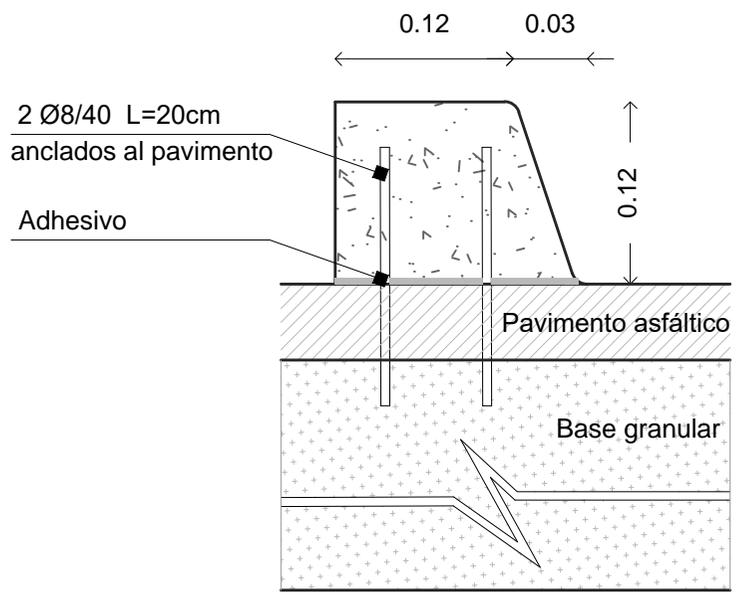

Revisión	Descripción	Fecha	Aprobado
---	---	---	---
---	---	---	---
---	---	---	---
---	---	---	---
---	---	---	---
---	---	---	---



Montevideo
de Todos

Proyecto
FIMM

Obra N° 012

Cno Tomikinson
entre L.B.Berres y La Chimenea

**Fondo de Infraestructura
Metropolitana de Montevideo**

Plano: Tomkinson
Detalle de separadores

Proyectista:

Ayudante:

Archivo: Separadores Tomkinson.dwg

Escala: 1/20 1/5 **Fecha:** Octubre 2019

Aprobado por: xxxxxxxxxxxx **Fecha de aprobación:**
Octubre 2019

LAMINA:
012-VIA-PLA-DET-001 VIA . Vialidad
PLA . Plano
DET. Detalles