




PLANTA GENERAL ESC 1:25

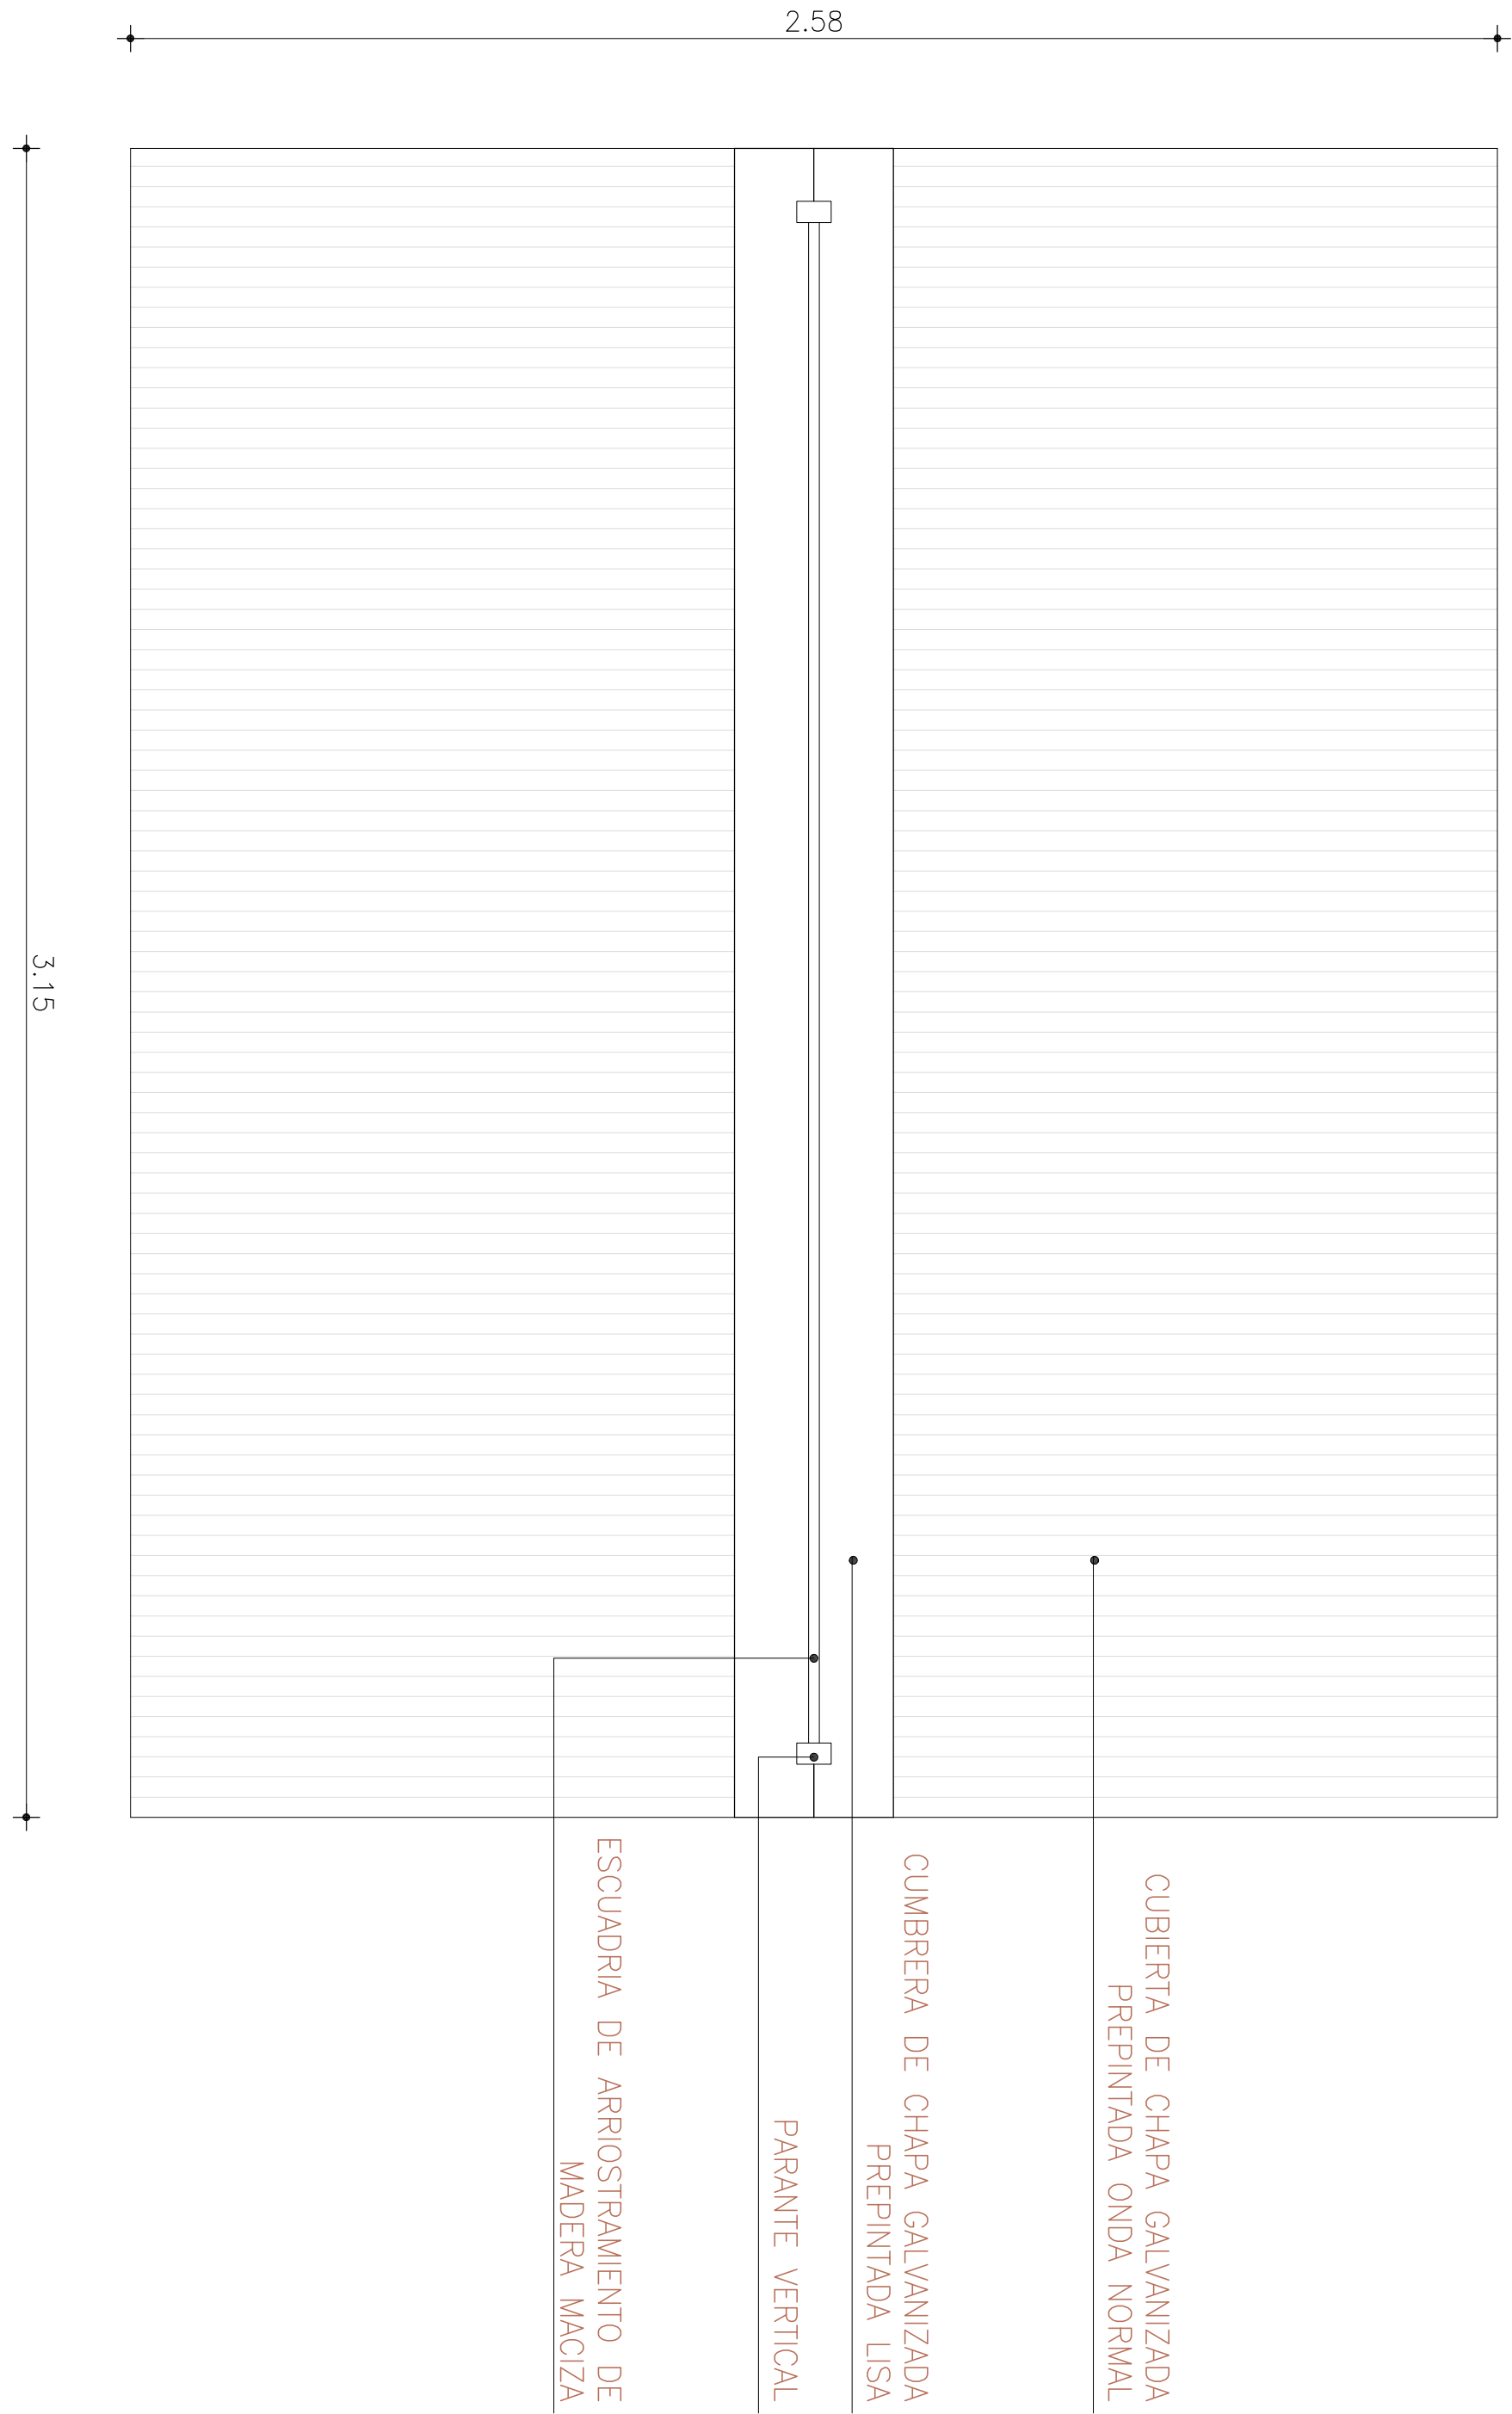


PLANTA DE TECHO ESC 1:25

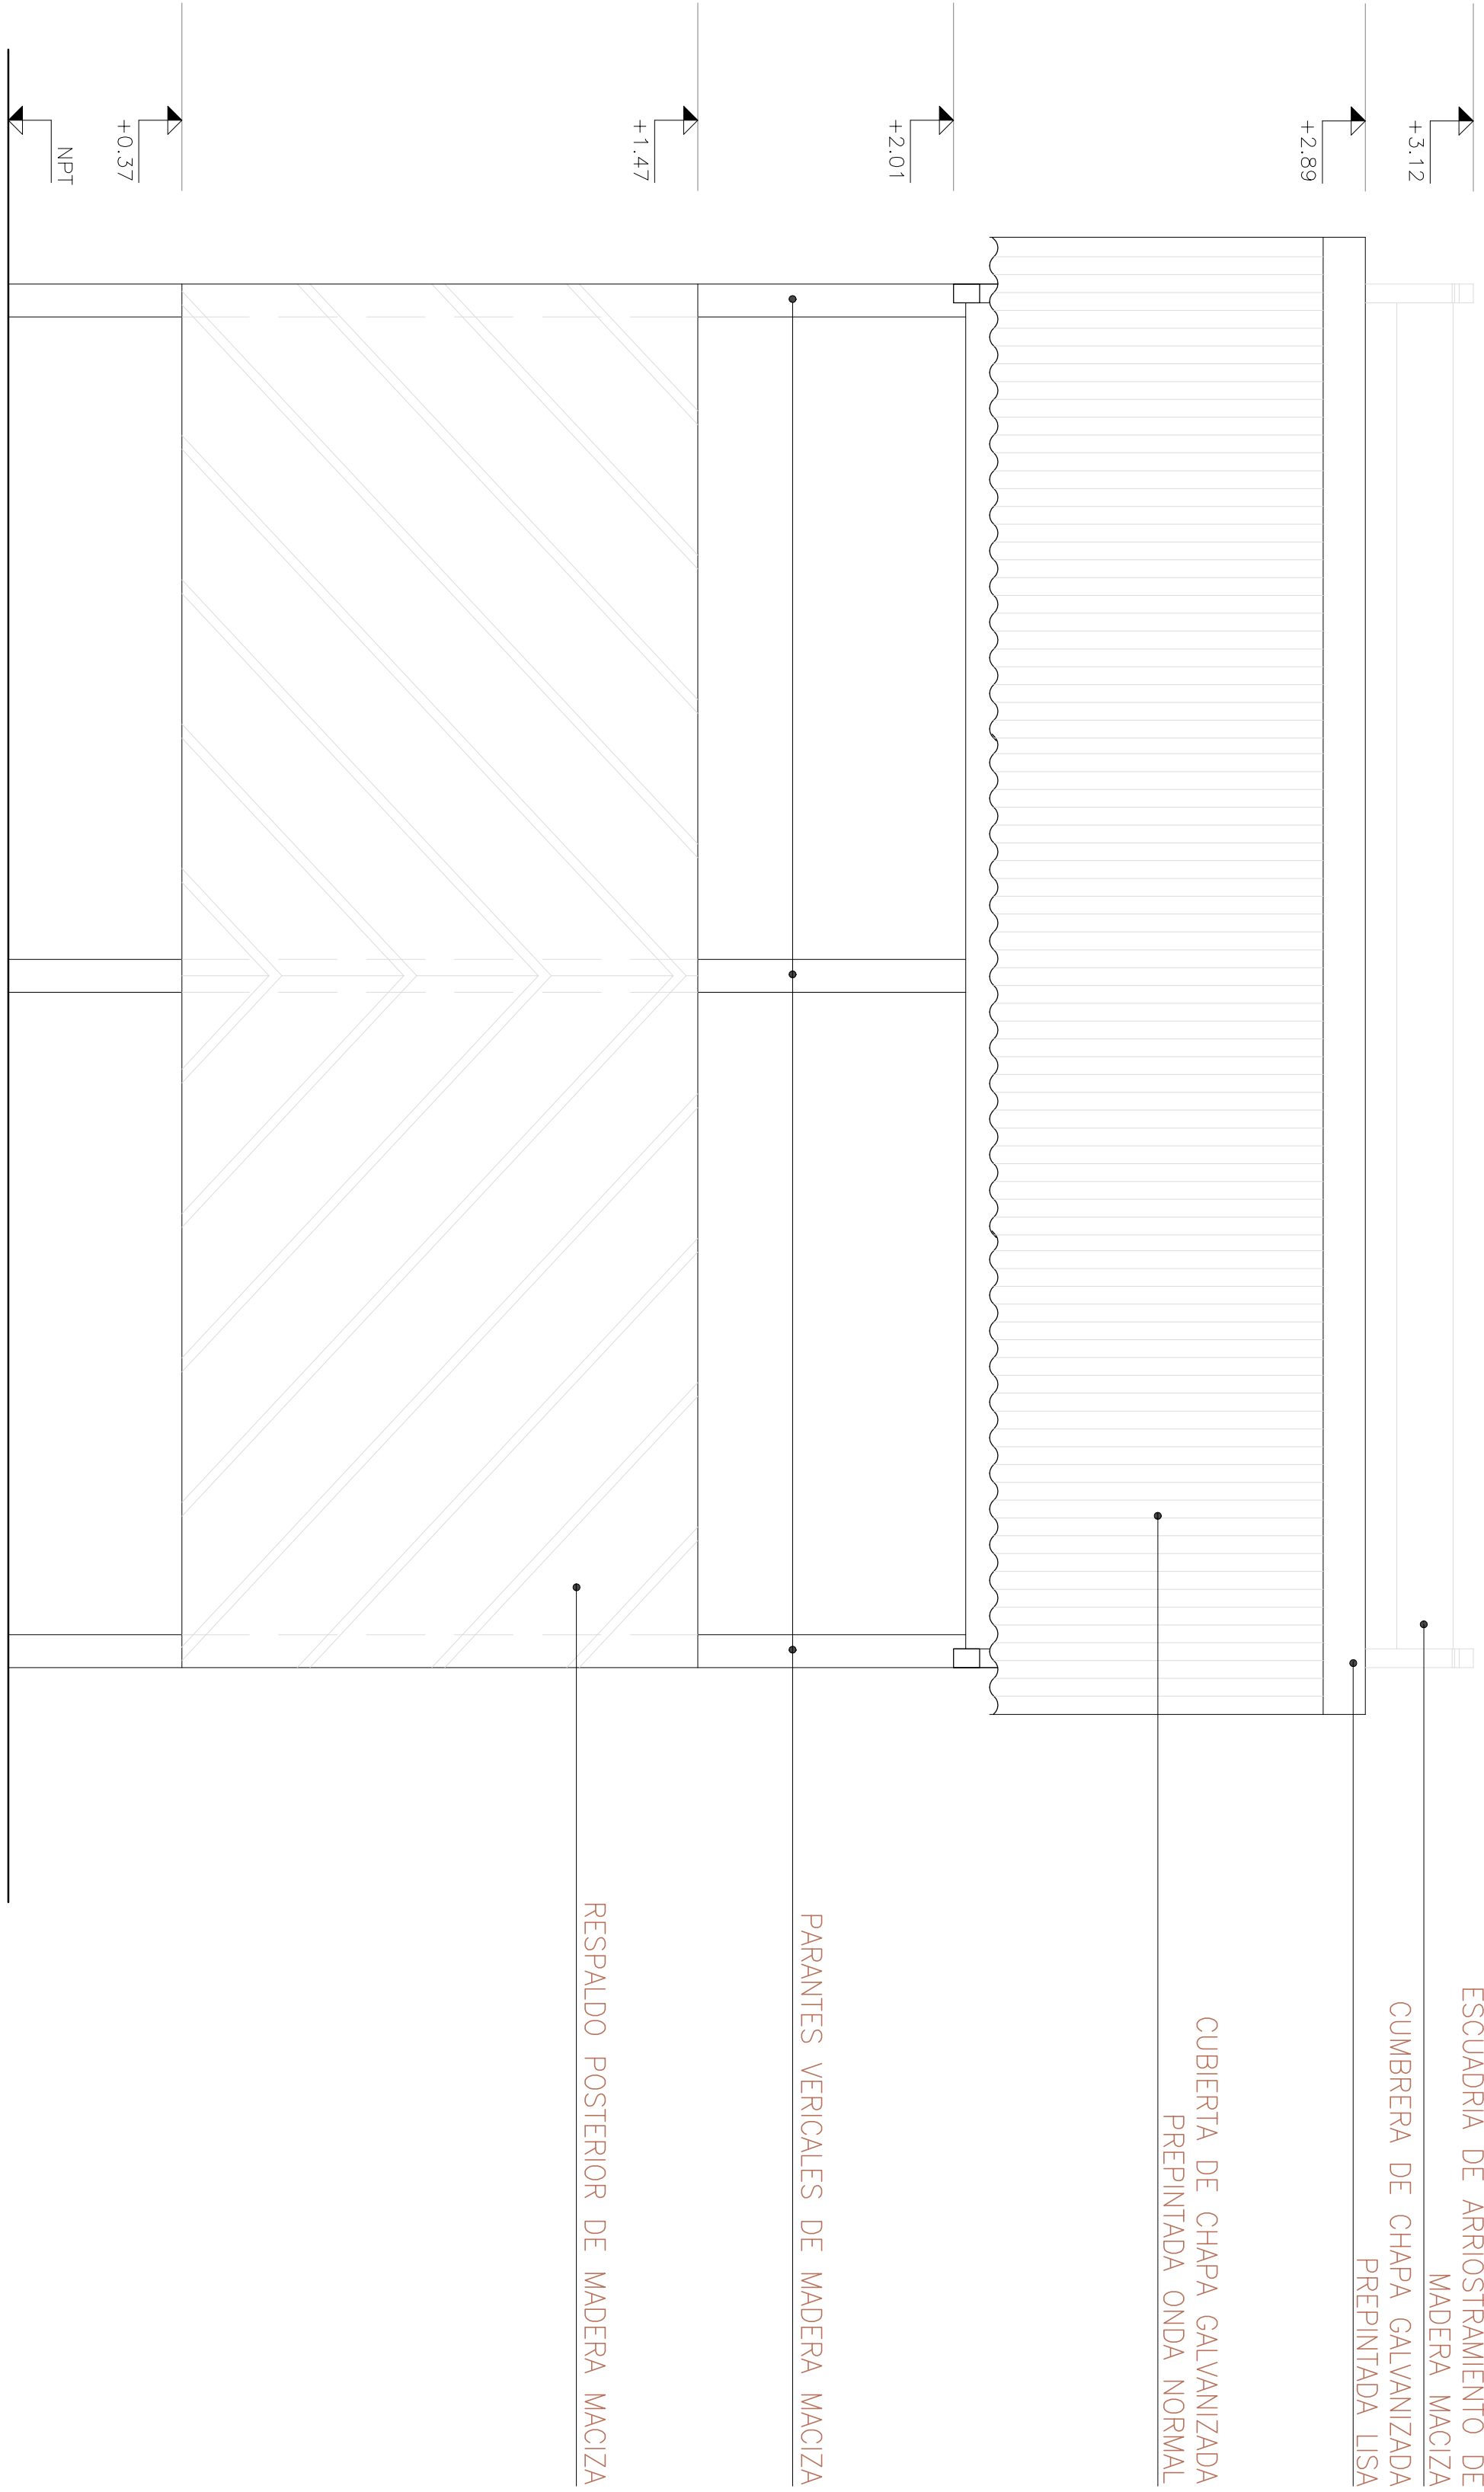


VISTA POSTERIOR ESC 1:25

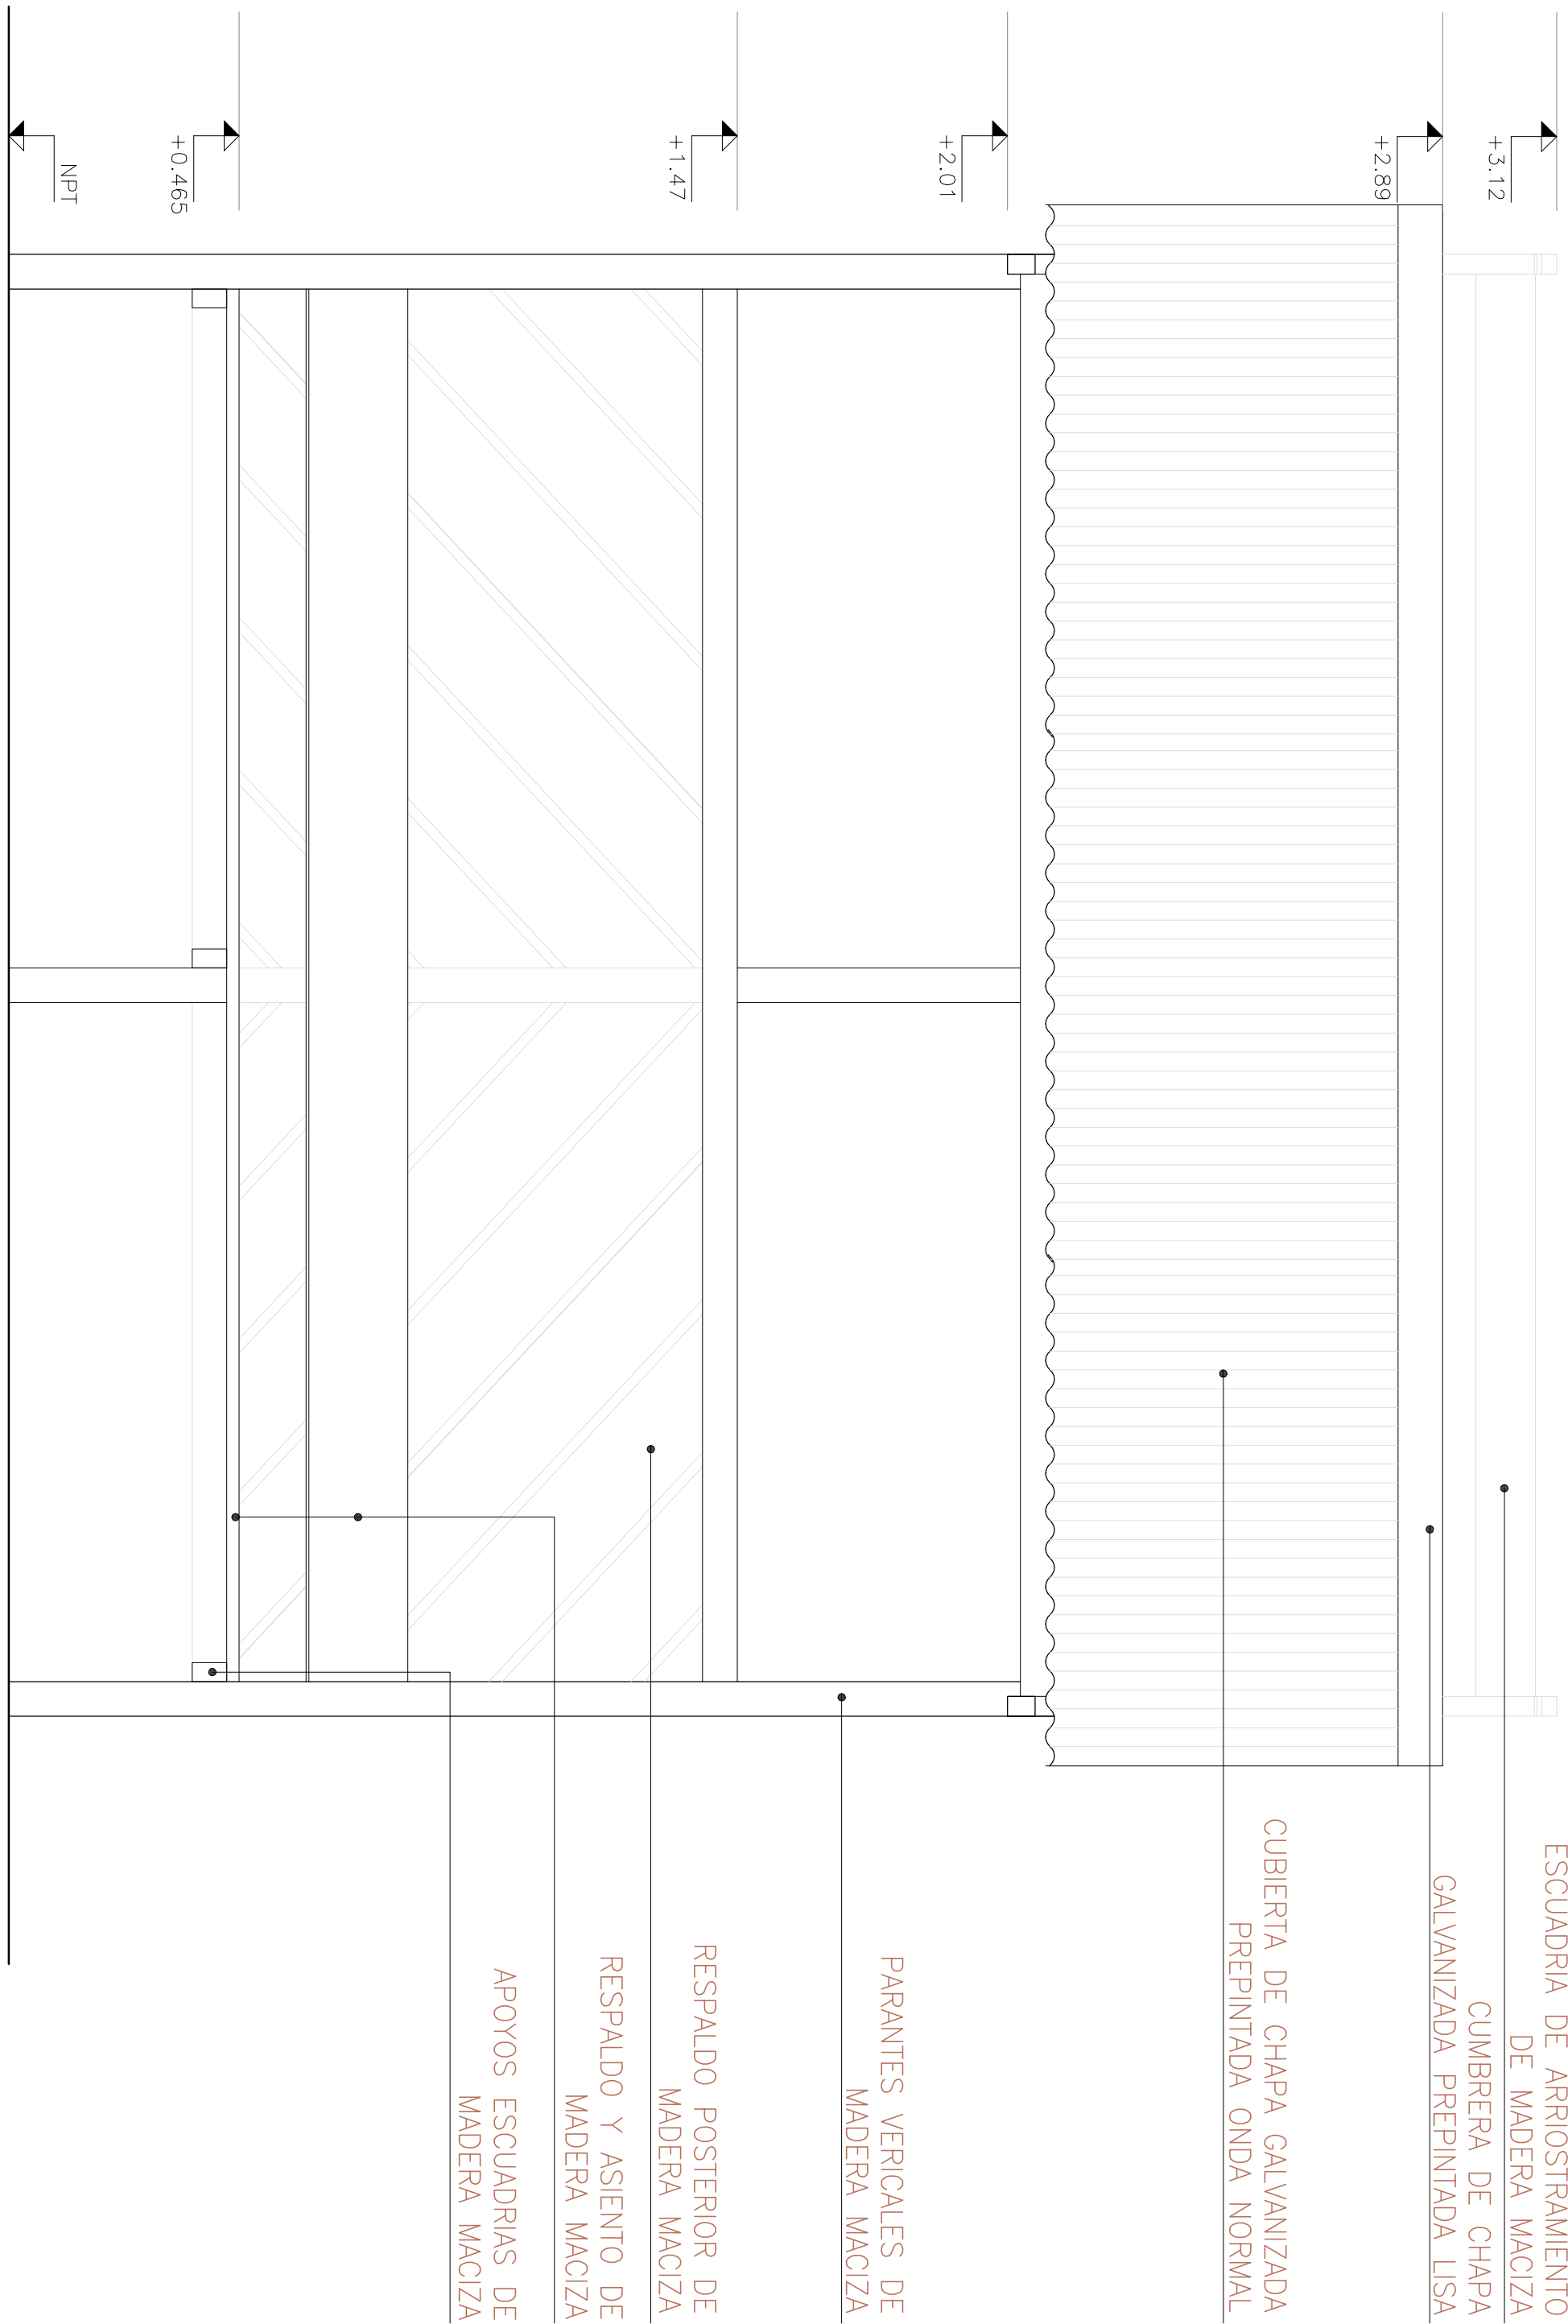

VISTA FRONTAL ESC 1:25

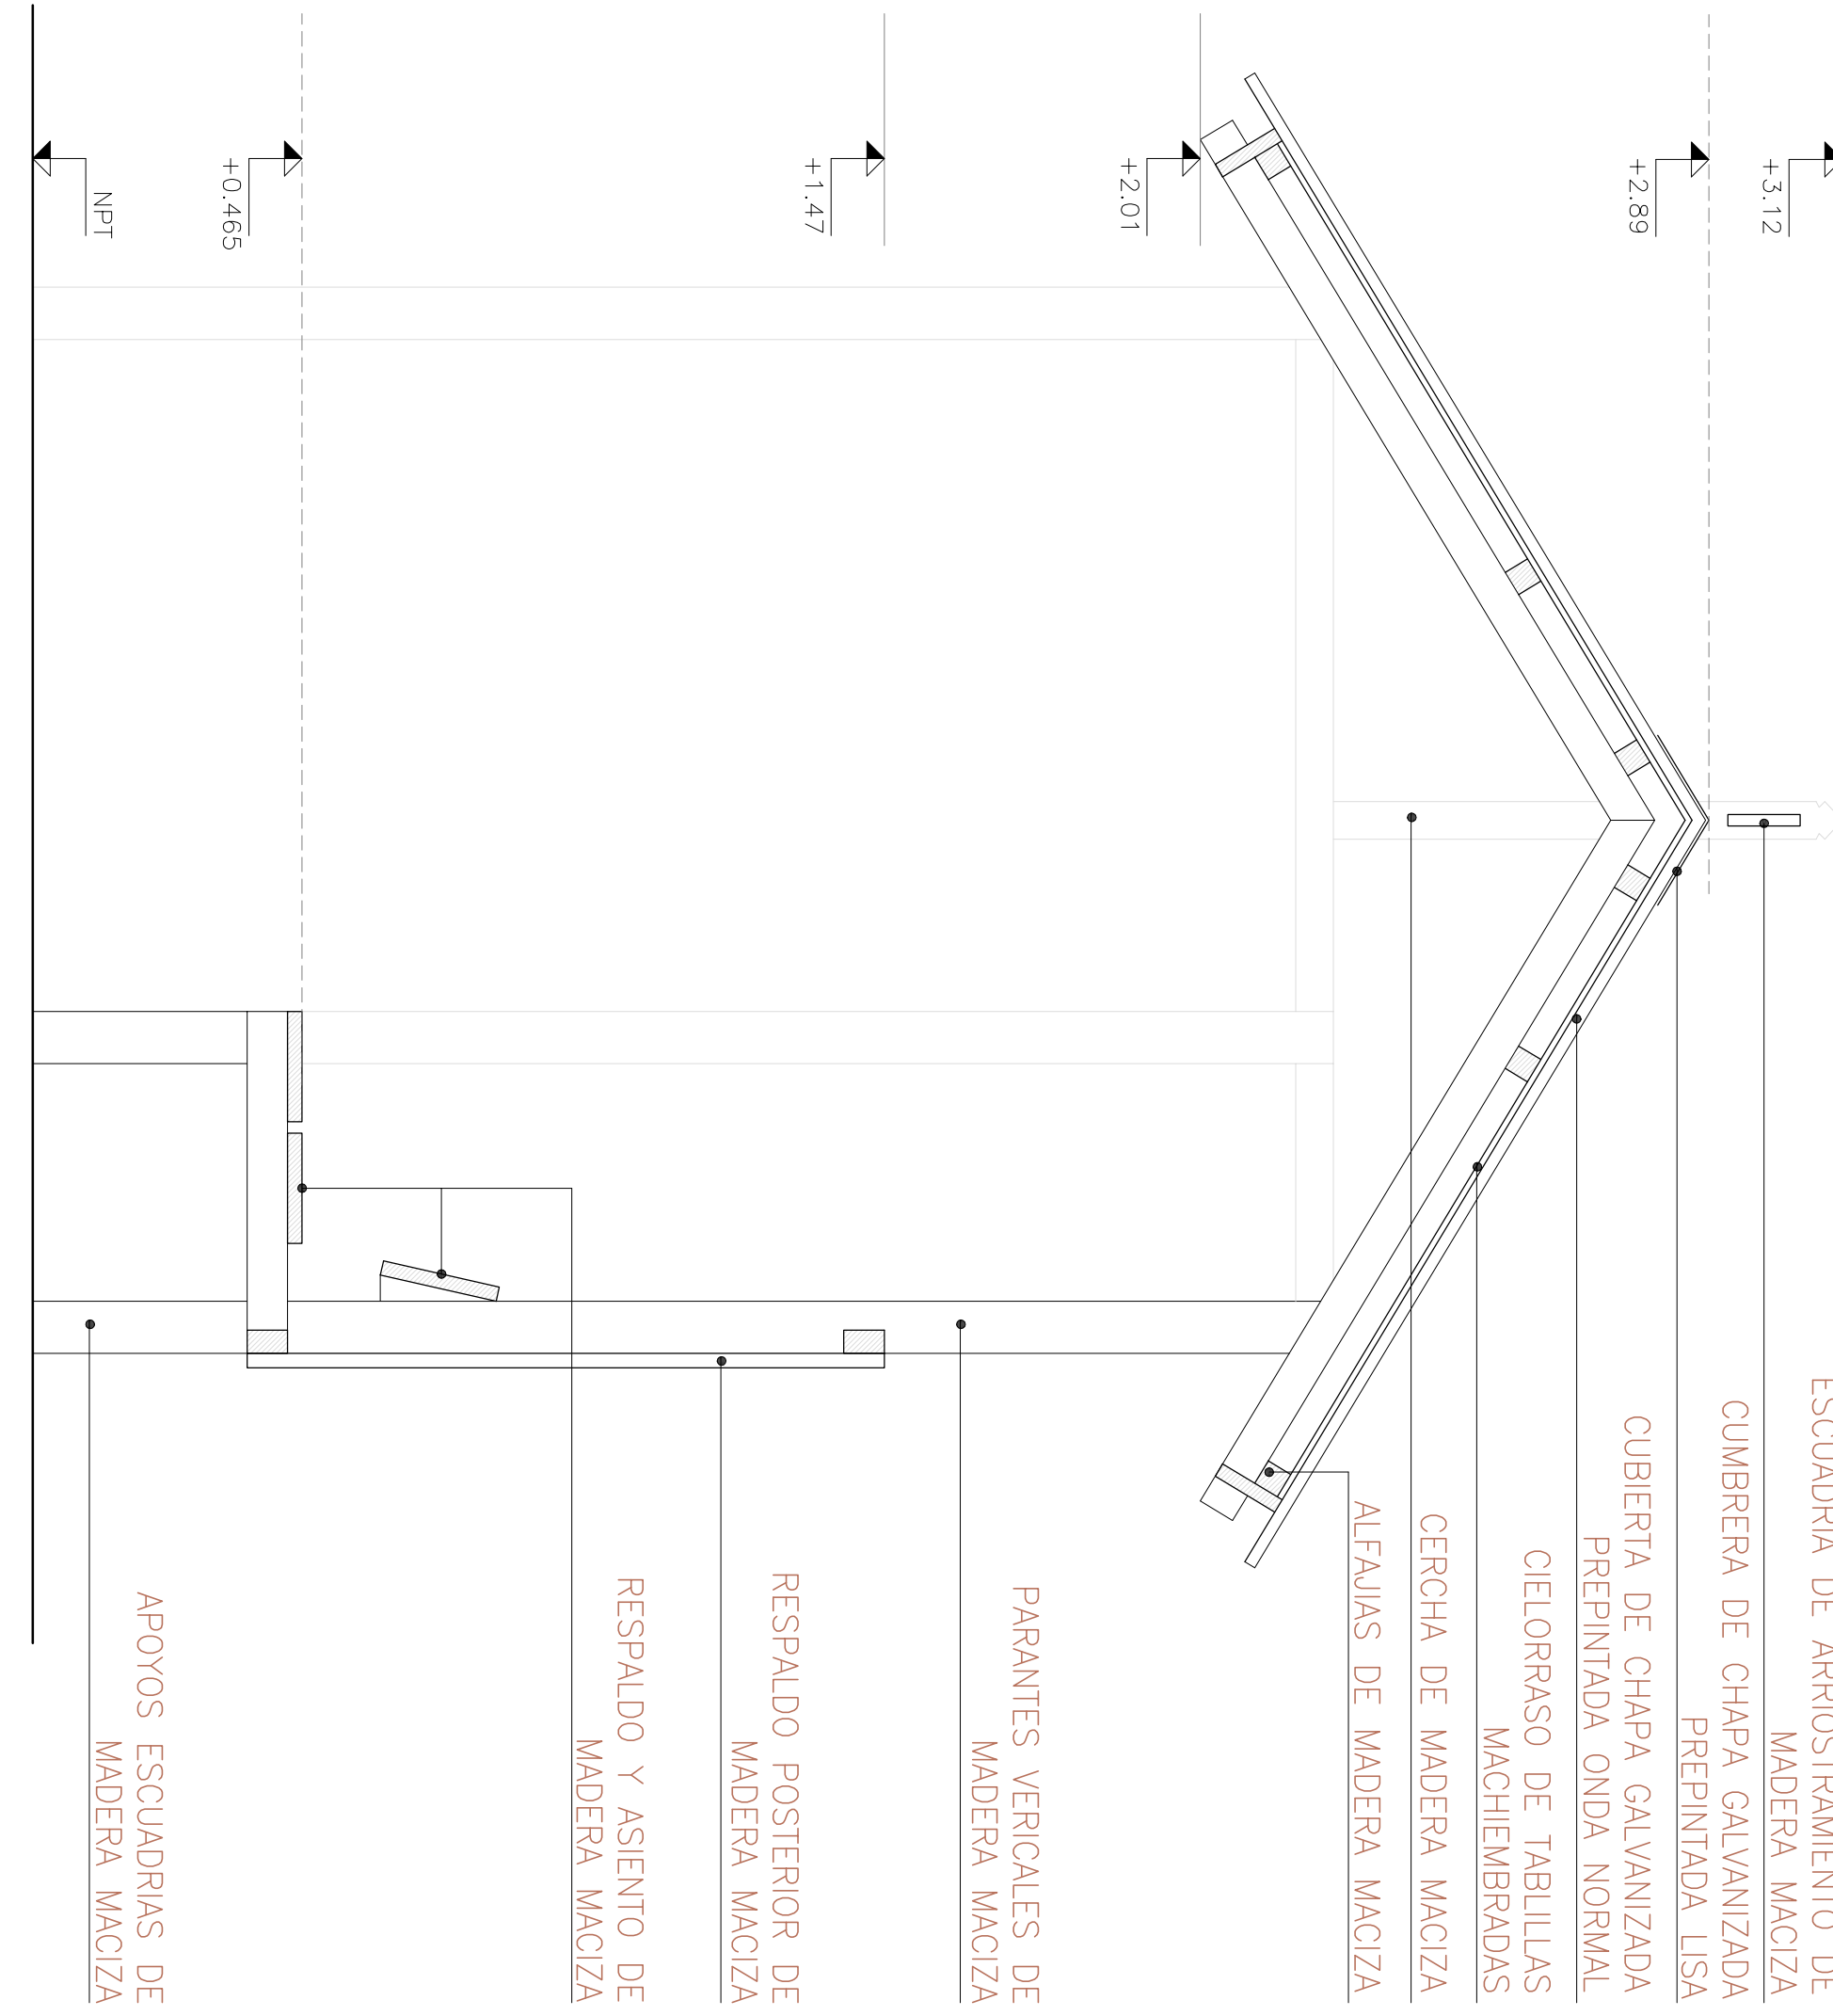

CORTE TRANSVERSAL ESC 1:25

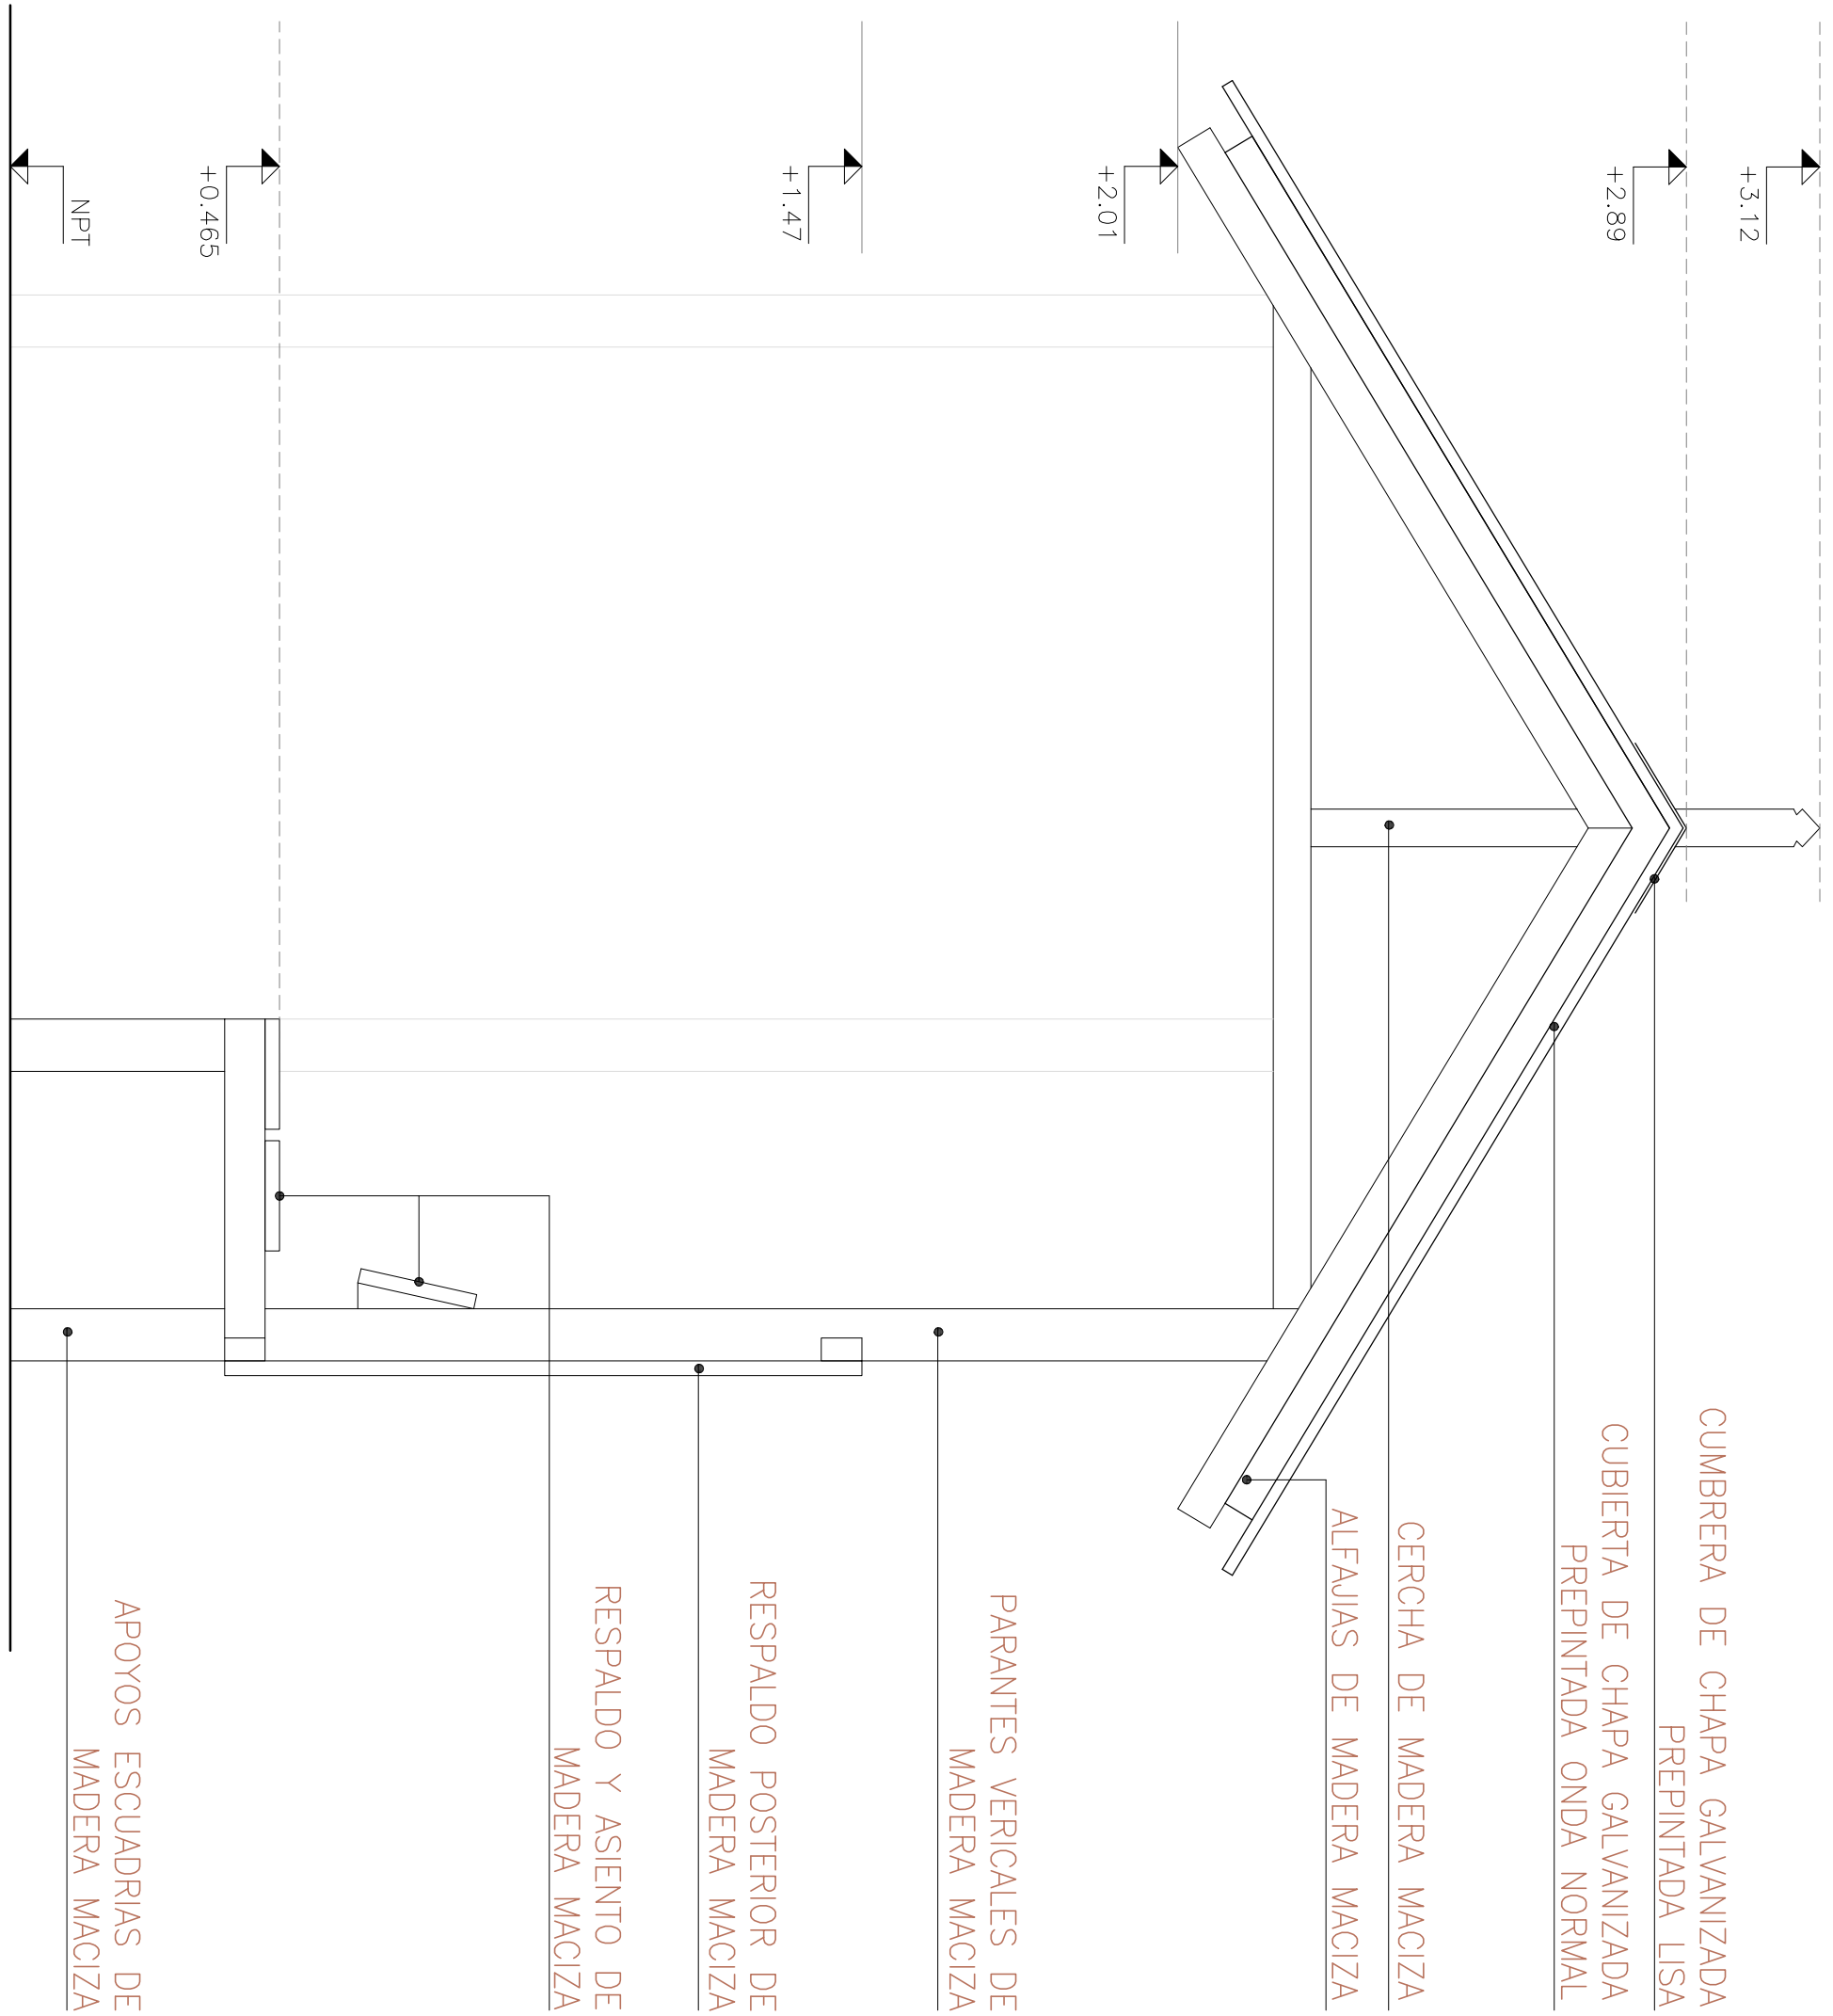

VISTA LATERAL ESC 1:25



VISTA POSTERIOR



VISTA FRONTAL



VISTA LATERAL

NOTA:
SE REALIZARAN TODOS LOS RETIROS INDICADOS
ASI COMO EL ACONDICIONAMIENTO DE LOS ELEMENTOS DE
MADERA, DE LA CUBIERTA DE CHAPA, UNIONES Y PIEZAS
DE SUECCION SEGUN LAS ESPECIFICACIONES DE LA MET

UNIDAD EJECUTIVA PLAN DE MOVILIDAD URBANA	
REFUGIOS PEATONALES	
MODELO DE MADERA EXISTENTE	
PLANTA – ALZADOS	
COORDINADOR	SR. JUSTO OVANDI
RESPONSABLES	ARQ. FRANCISCO VERA
ARQ. C. CUANDO – ARQ. G. DETOMASI	ASISTENTES
BACH. C. GARCERAN	BAJ. C. GARCERAN
Municipalidad de Iloilo	
2011	
1:25	
A.14	