

VISTA
LATERAL


VISTA
SUPERIOR

VISTA
LATERAL

VISTA
INFERIOR

CORTE
AA

CORTE
BB

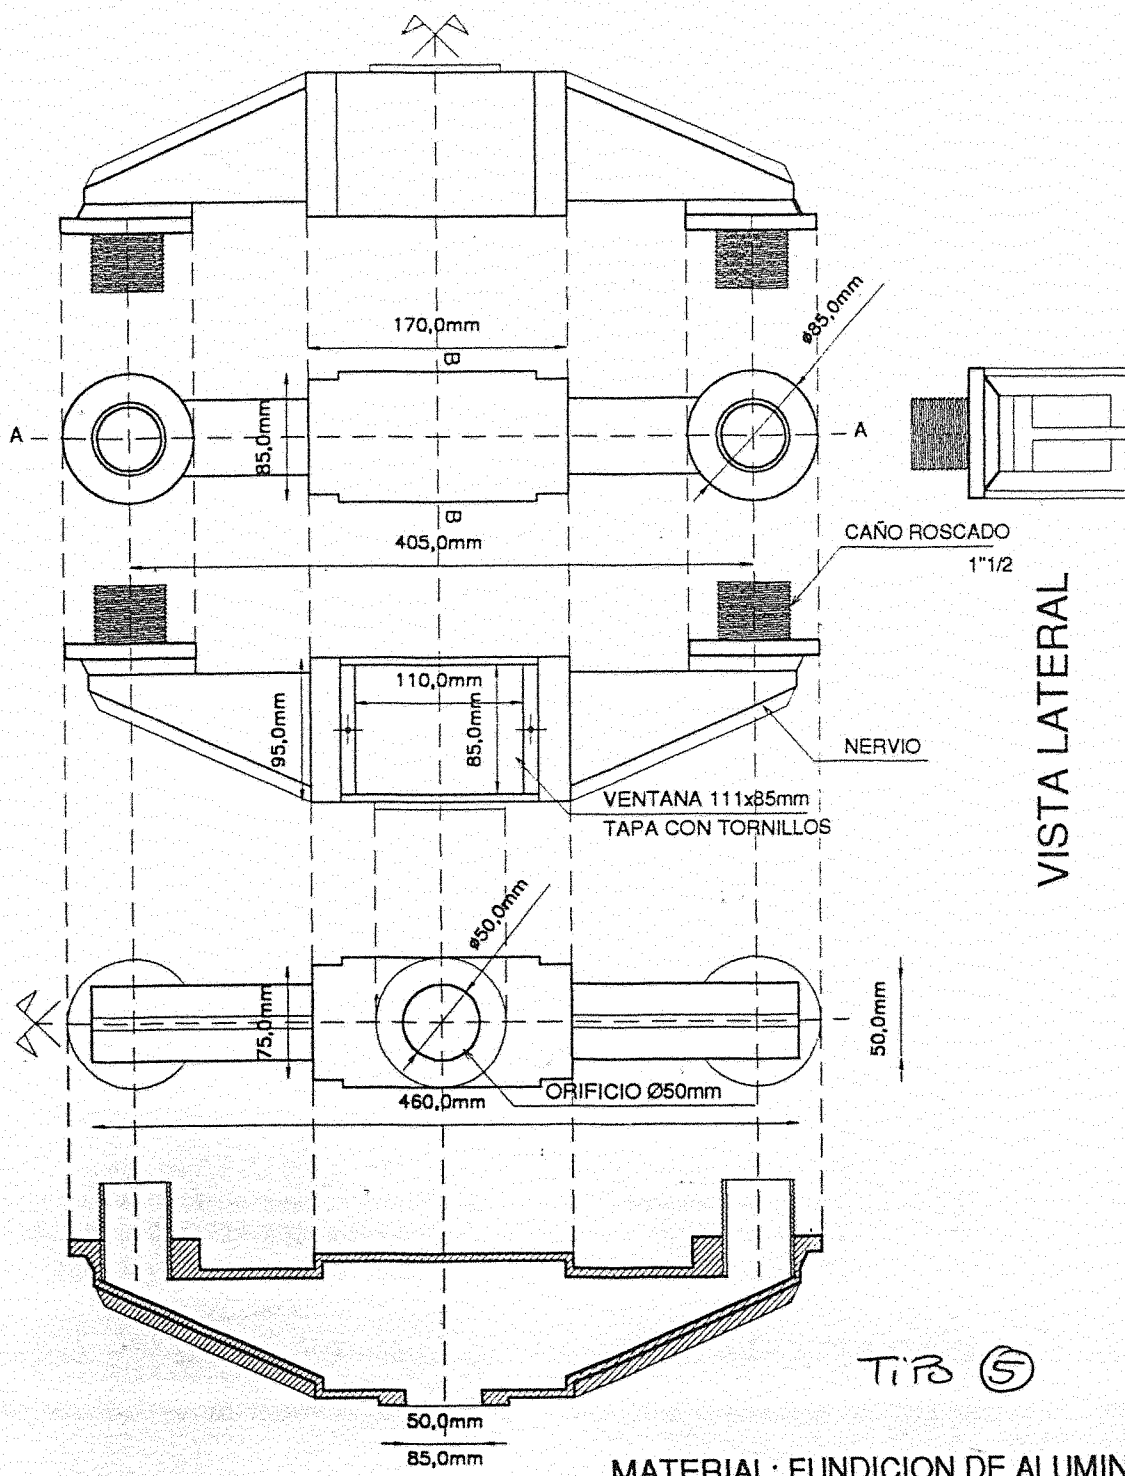

MATERIAL: FUNDICION DE ALUMINIO
ESPESOR PAREDES: 7mm

SERVICIO DE INGENIERIA DE TRANSITO
SECCION SEÑALES LUMINOSAS

SOPORTE PARA SEMAFOROS
BRAZO INFERIOR PARA BIDIRECCIONAL

PROFESIONAL: ING. BORIS GOLOUBINTSEFF
ASISTENTE: GONZALO VAZQUEZ

PLANO Nº

ESCALA

FECHA

1/5

30/10/2001

