

PROYECTO LUMÍNICO
UTAP - OFICINA DE DISEÑO

A INSTALAR:

REFERENCIAS	
	COLUMNA DE HORMIGÓN 9m + LUMINARIA LED
	CONDUCTOR: 3x16 + 54.6 N AI
	CANALIZACIÓN: 1 PVC Ø110 + Conductor 4x(1x16 AI)
	JABALINA
	TABLERO COLOCADO EN COL. DE 9m (ver detalle)

ACOMETIDA: ☒ SUBTERRANEA ☐ AEREA

FECHA: FINA:

INTENDENCIA DE MONTEVIDEO
UNIDAD TÉCNICA DE ALUMBRADO PÚBLICO
OFICINA DE DISEÑO



CALLE: SUSANA PINTOS
Cno. Maldonado y Felipe Cardozo



MUNICIPIO F - C.C.Z. N° 9

LÁMINA: ELÉCTRICA FECHA: DIC/2017

RESPONSABLE: UTAP

TECNICOS COLABORADORES: HUGO MOLINA - VALERIA ACOSTA 1:1000

APROBADO: FECHA:

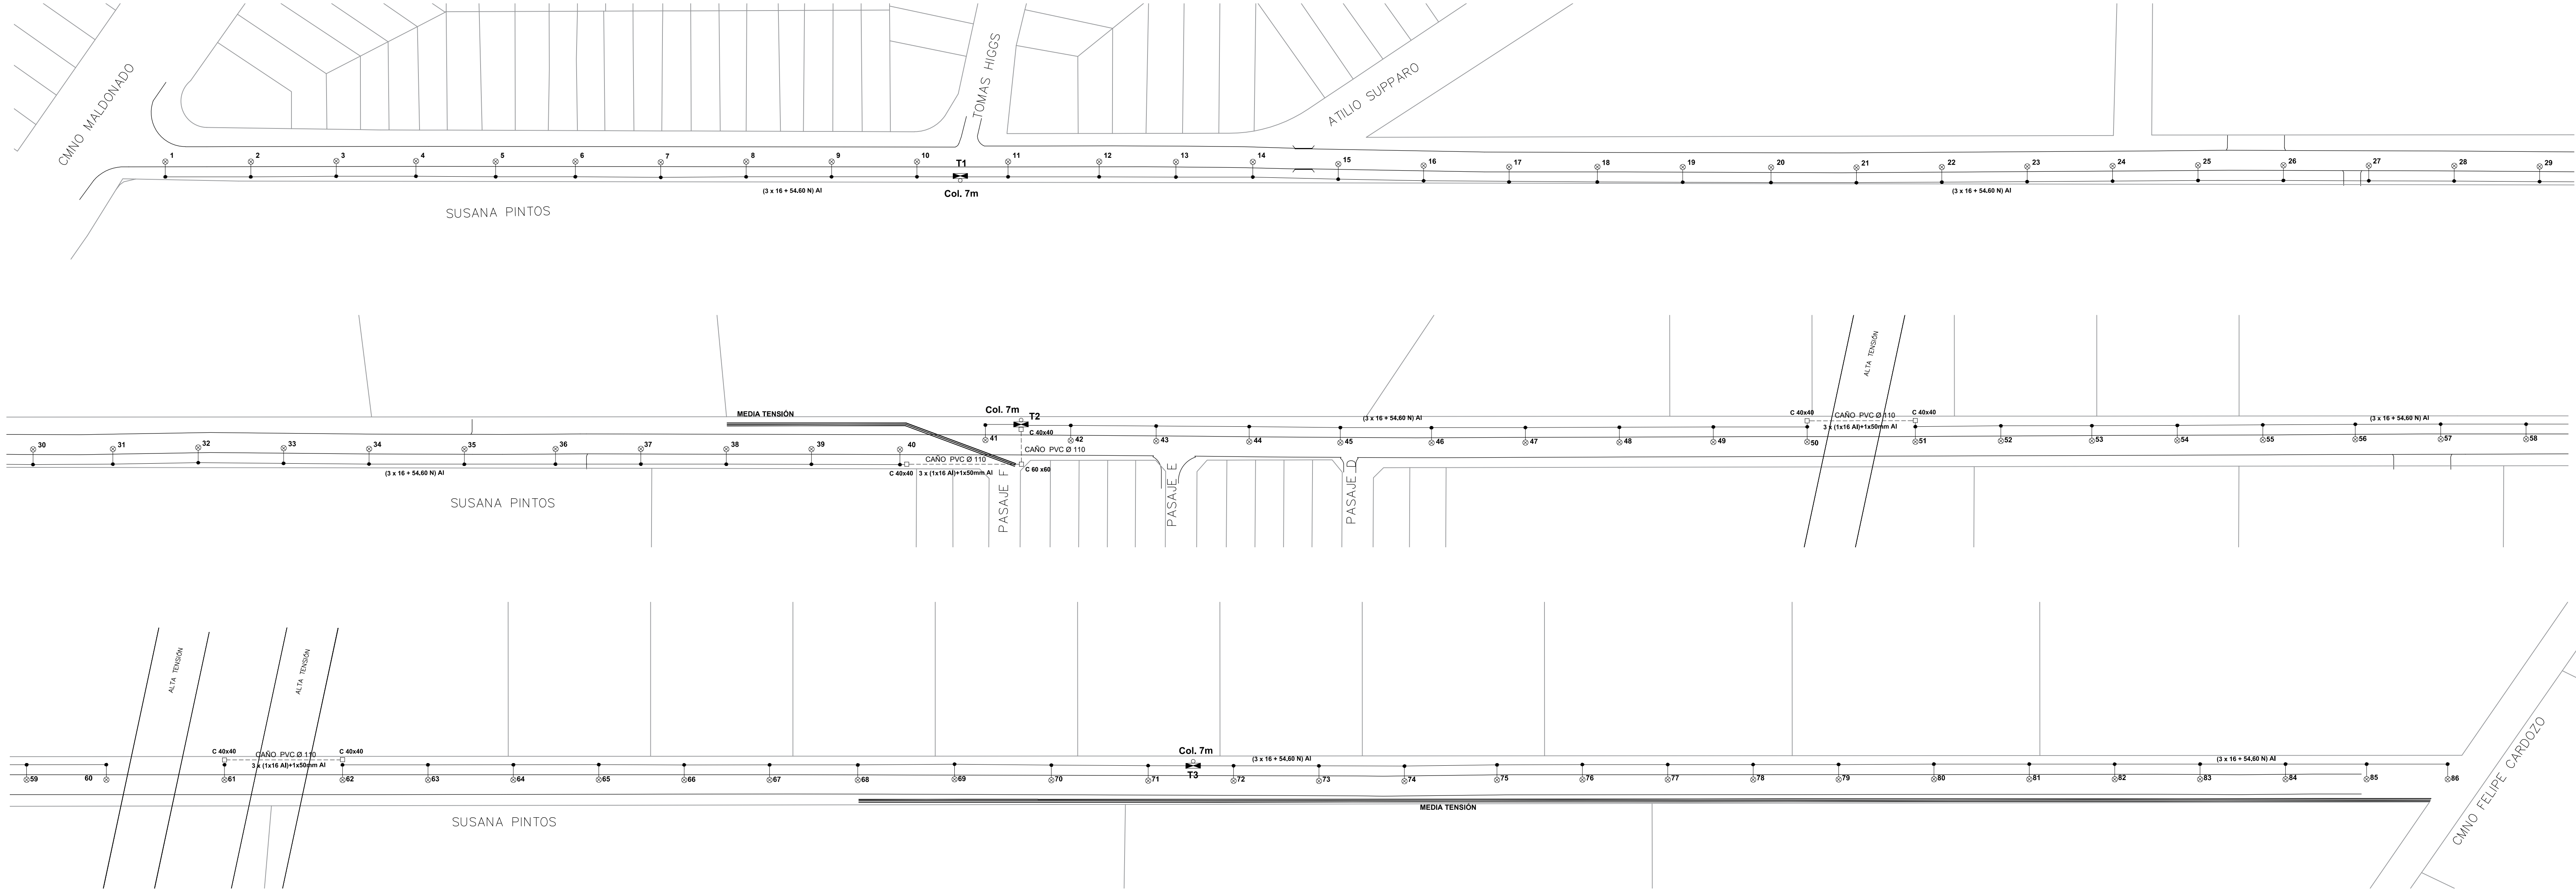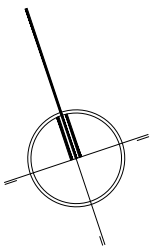

PROY. LUMINICO: OBRA NUEVA
UTAP - OFICINA DE DISEÑO



86	COLUMNA: H.A. h= 9 m - OCTOGONALES
86	ARTEFACTOS: SCHREDER TECEO 2 LED - 140W
86	BRAZOS: BR0905L
ACOMETIDA:	☐ SUBTERRANEA ☒ AEREA
A RETIRAR:	43 PUESTAS EXISTNTES
NOTA:	
FECHA:	15/12/2017

DESCRIPCION DE PUESTAS				
PUESTAS	COLUMNA	BRAZO	ARTEFACTO	LAMPARA
1 A 86	H.A. 9.00 M.	BR0905L	TECEO 2	140 W

INTENDENCIA DE MONTEVIDEO
UNIDAD TECNICA DE ALUMBRADO PUBLICO
OFICINA DE DISEÑO

OBRA: SUSANA PINTOS
ENTRE: Cno. Maldonado y Felipe Cardozo
MUNICIPIO F - C.C.Z. N° 9

LABORA:	LUMINICO	FECHA:	DIC/2017
RESPONSABLE:	UTAP	ESCALA:	1:1000
TECNICOS Y COLABORADORES:	HUGO MOLINA - VALERIA ACOSTA	FECHA:	
APROBADO:		FECHA:	

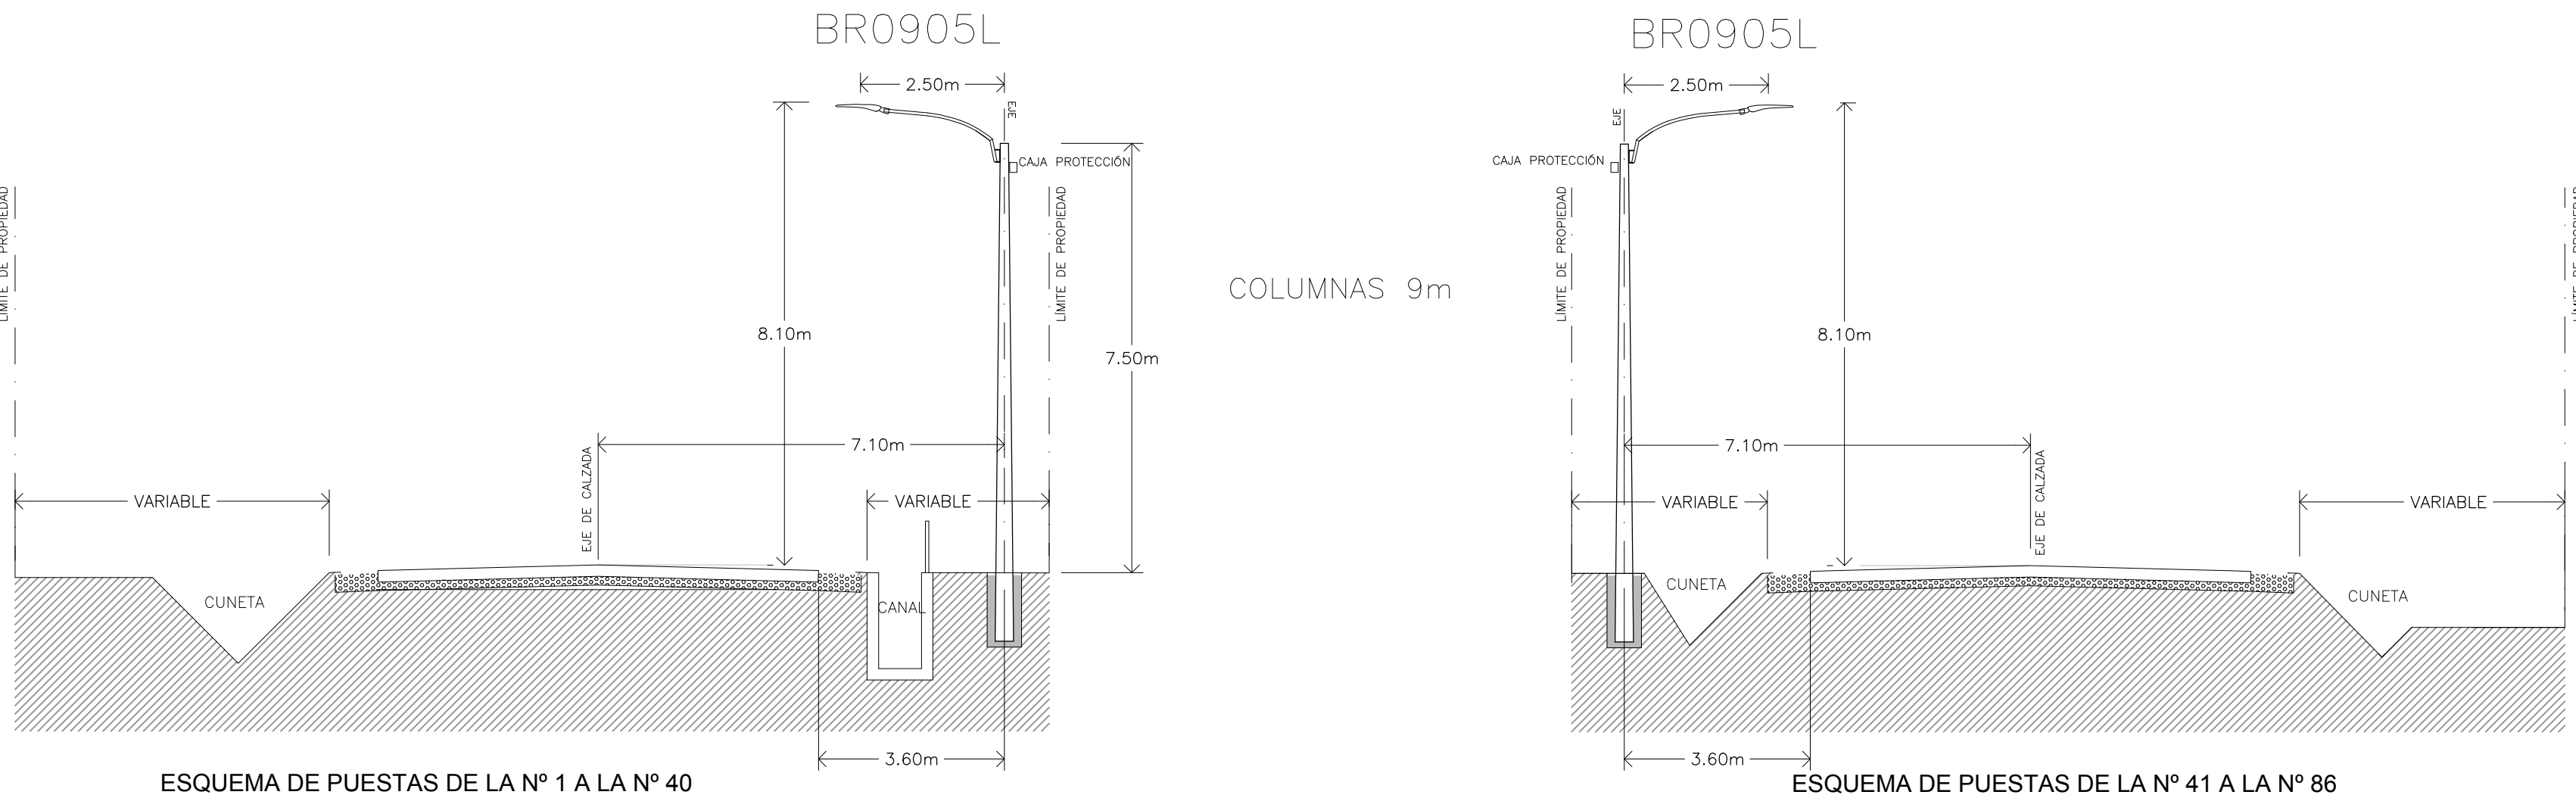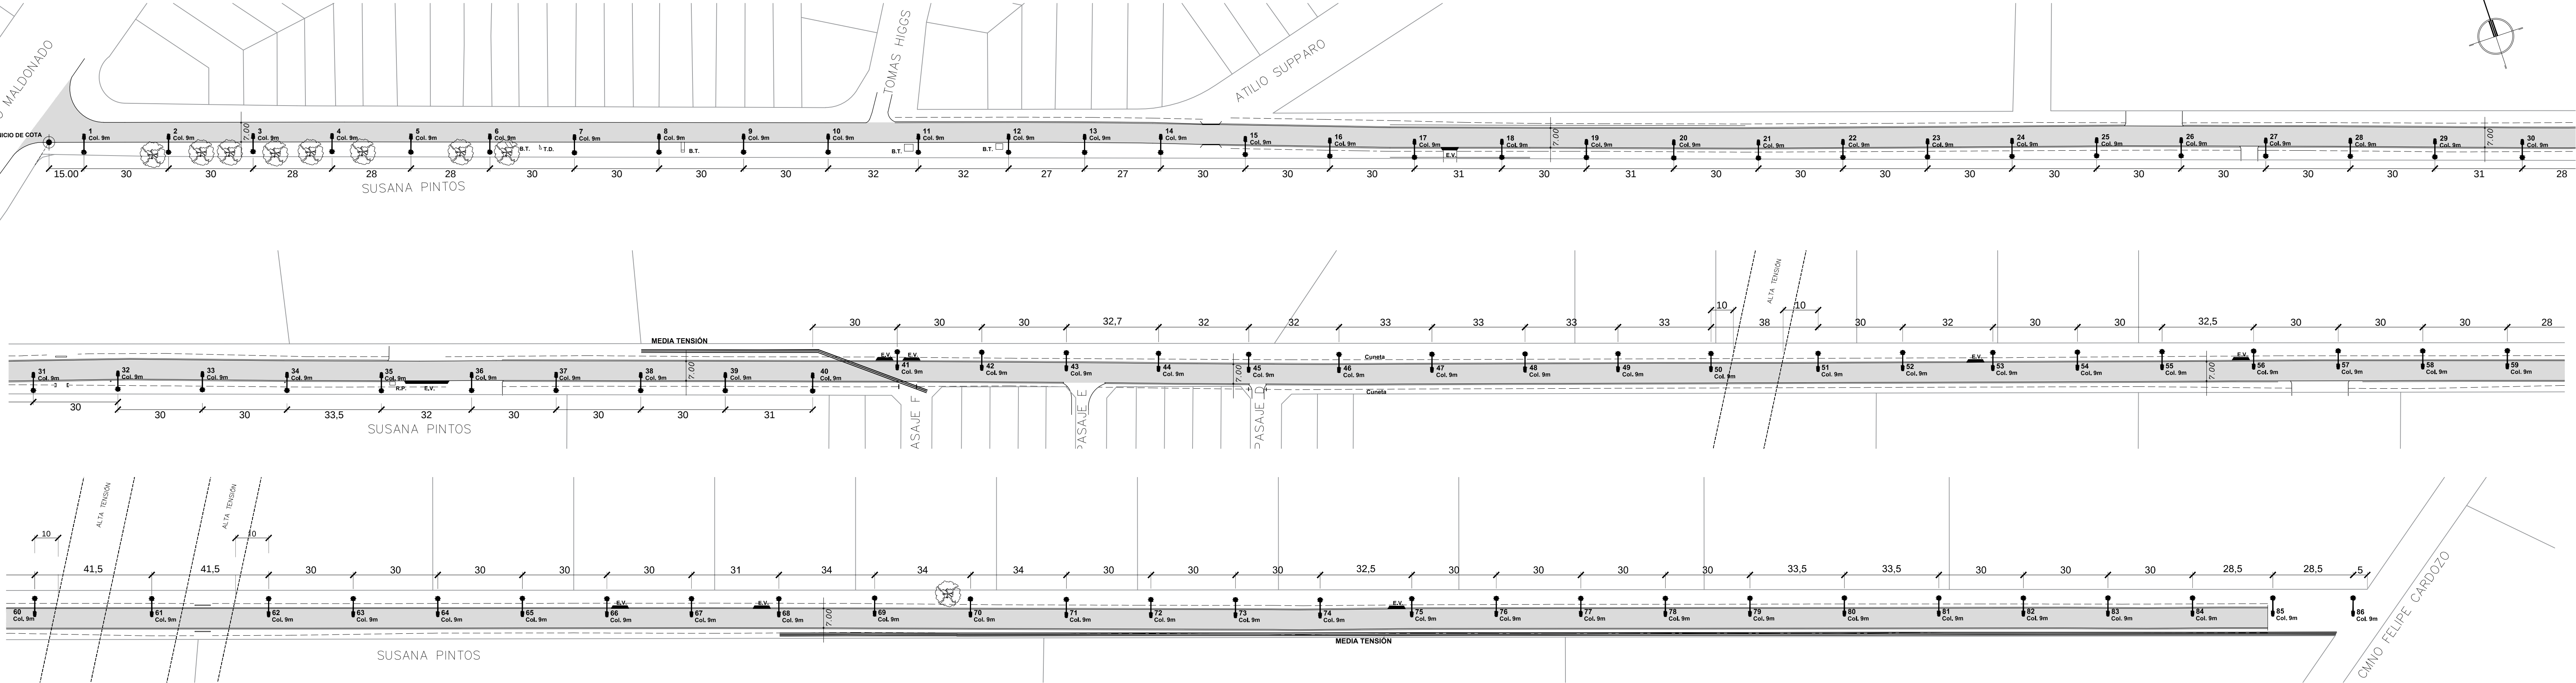

EN OBRA
-AJUSTAR LUMINARIAS 5º GENERANDO
JUNTO AL BRAZO UN ÁNGULO DE 10º EN TOTAL

-LA COTA DE INICIO COINCIDE CON LA LÍNEA DE PROPIEDAD
DEL PADRÓN FRENTISTA A CNO. MALDONADO

PROYECTO LUMÍNICO
UTAP – OFICINA DE DISEÑO

REFERENCIAS

	INTERRUPTOR TERMOMAGNETICO EN CAJA MOLDEADA CON DISPARO DIFERENCIAL
	INTERRUPTOR TERMOMAGNETICO PARA RIEL DIN
	INTERRUPTOR DIFERENCIAL
	CONTACTOR
	TRANSFERENCIA CON CONTACTORES CON ENCLAVAMIENTO MECANICO
	CONTACTO NORMAL ABIERTO
	CONTACTO NORMAL CERRADO
	RELE, BOBINA 230 VAC
	LUMINARIA TECNOLOGIA LED P=148W

ACOMETIDA: ☐ SUBTERRANEA ☒ AEREA

FECHA: TIPO:

INTENDENCIA DE MONTEVIDEO
UNIDAD TECNICA DE ALUMBRADO PUBLICO
OFICINA DE DISEÑO



SEÑAL: SUSANA PINTOS
DISEÑO: Cno. Maldonado y Felipe Cardozo

MUNICIPIO F – C.C.Z. N° 9

LUMINARIA: UNIFILAR

FECHA: DIC/2017

RESPONSABLE: UTAP

ESCALA:

REVISOR: HUGO MOLINA – VALERIA ACOSTA


FECHA:

APROBADO:

FECHA:


TABLERO 1

UBICADO: Susana Pintos esquina Tomás Higgs
N° de trámite

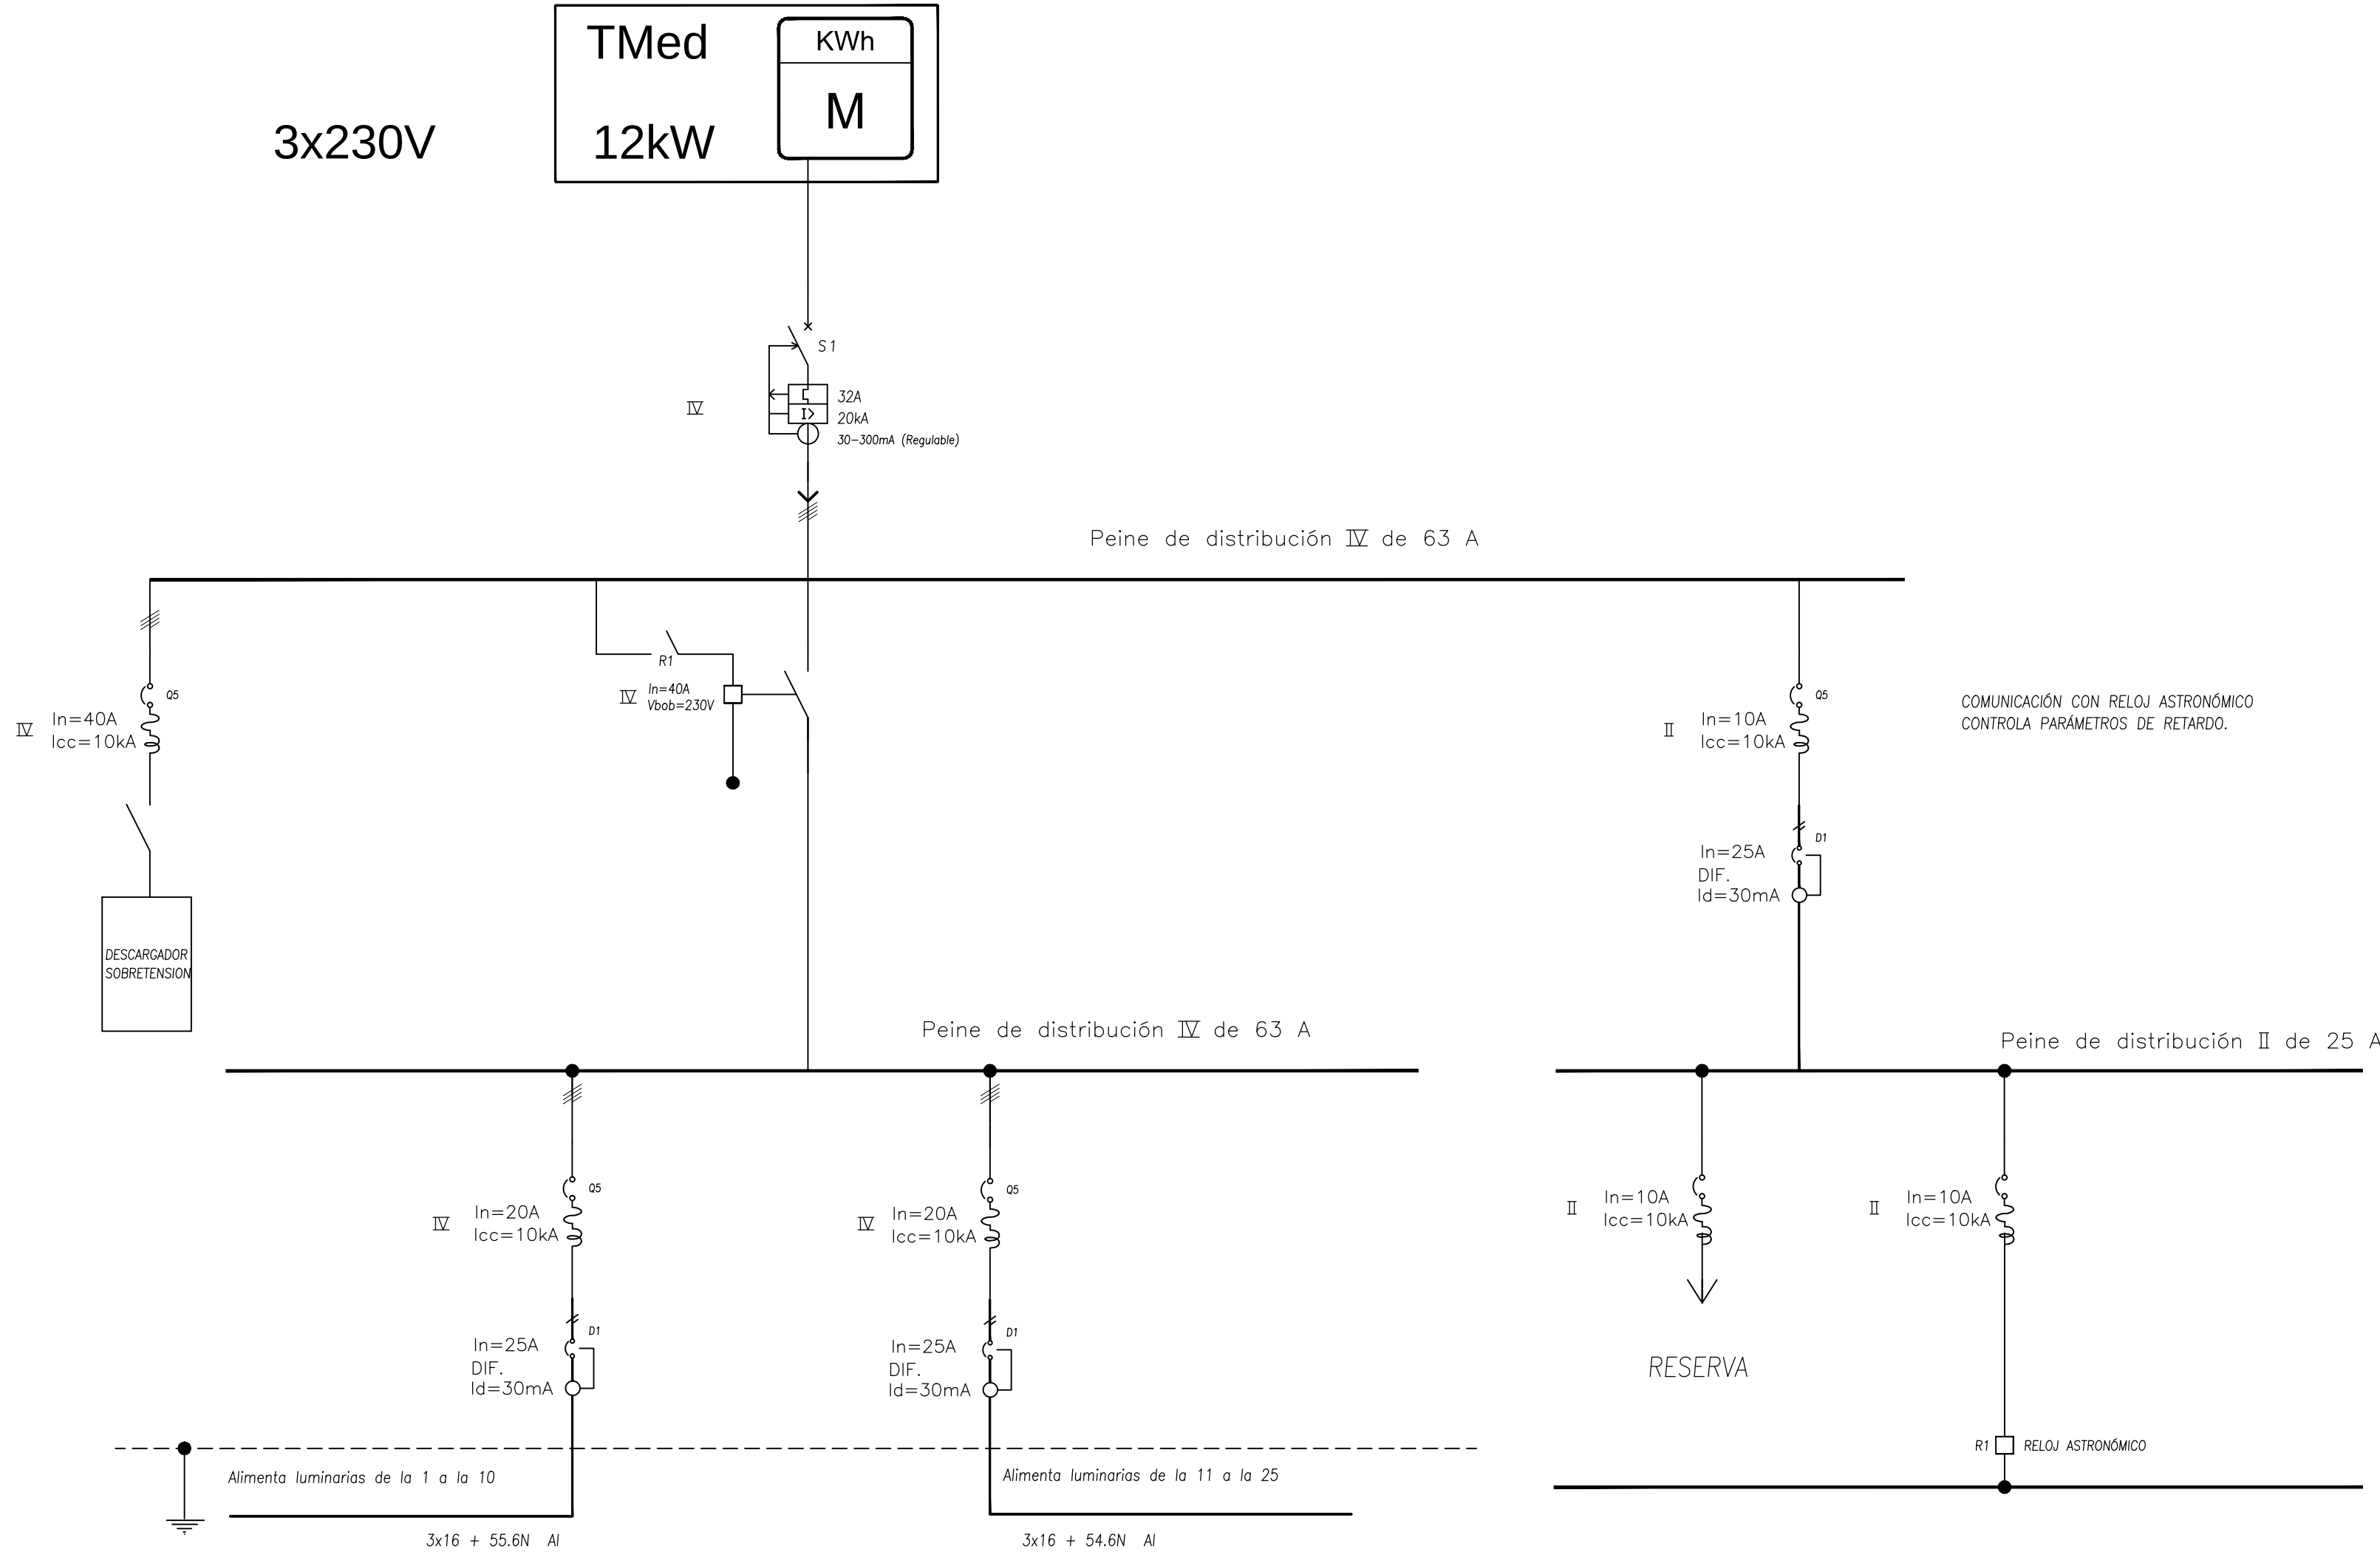

TABLERO 2

UBICADO: Susana Pintos esquina Pasaje F
N° de trámite

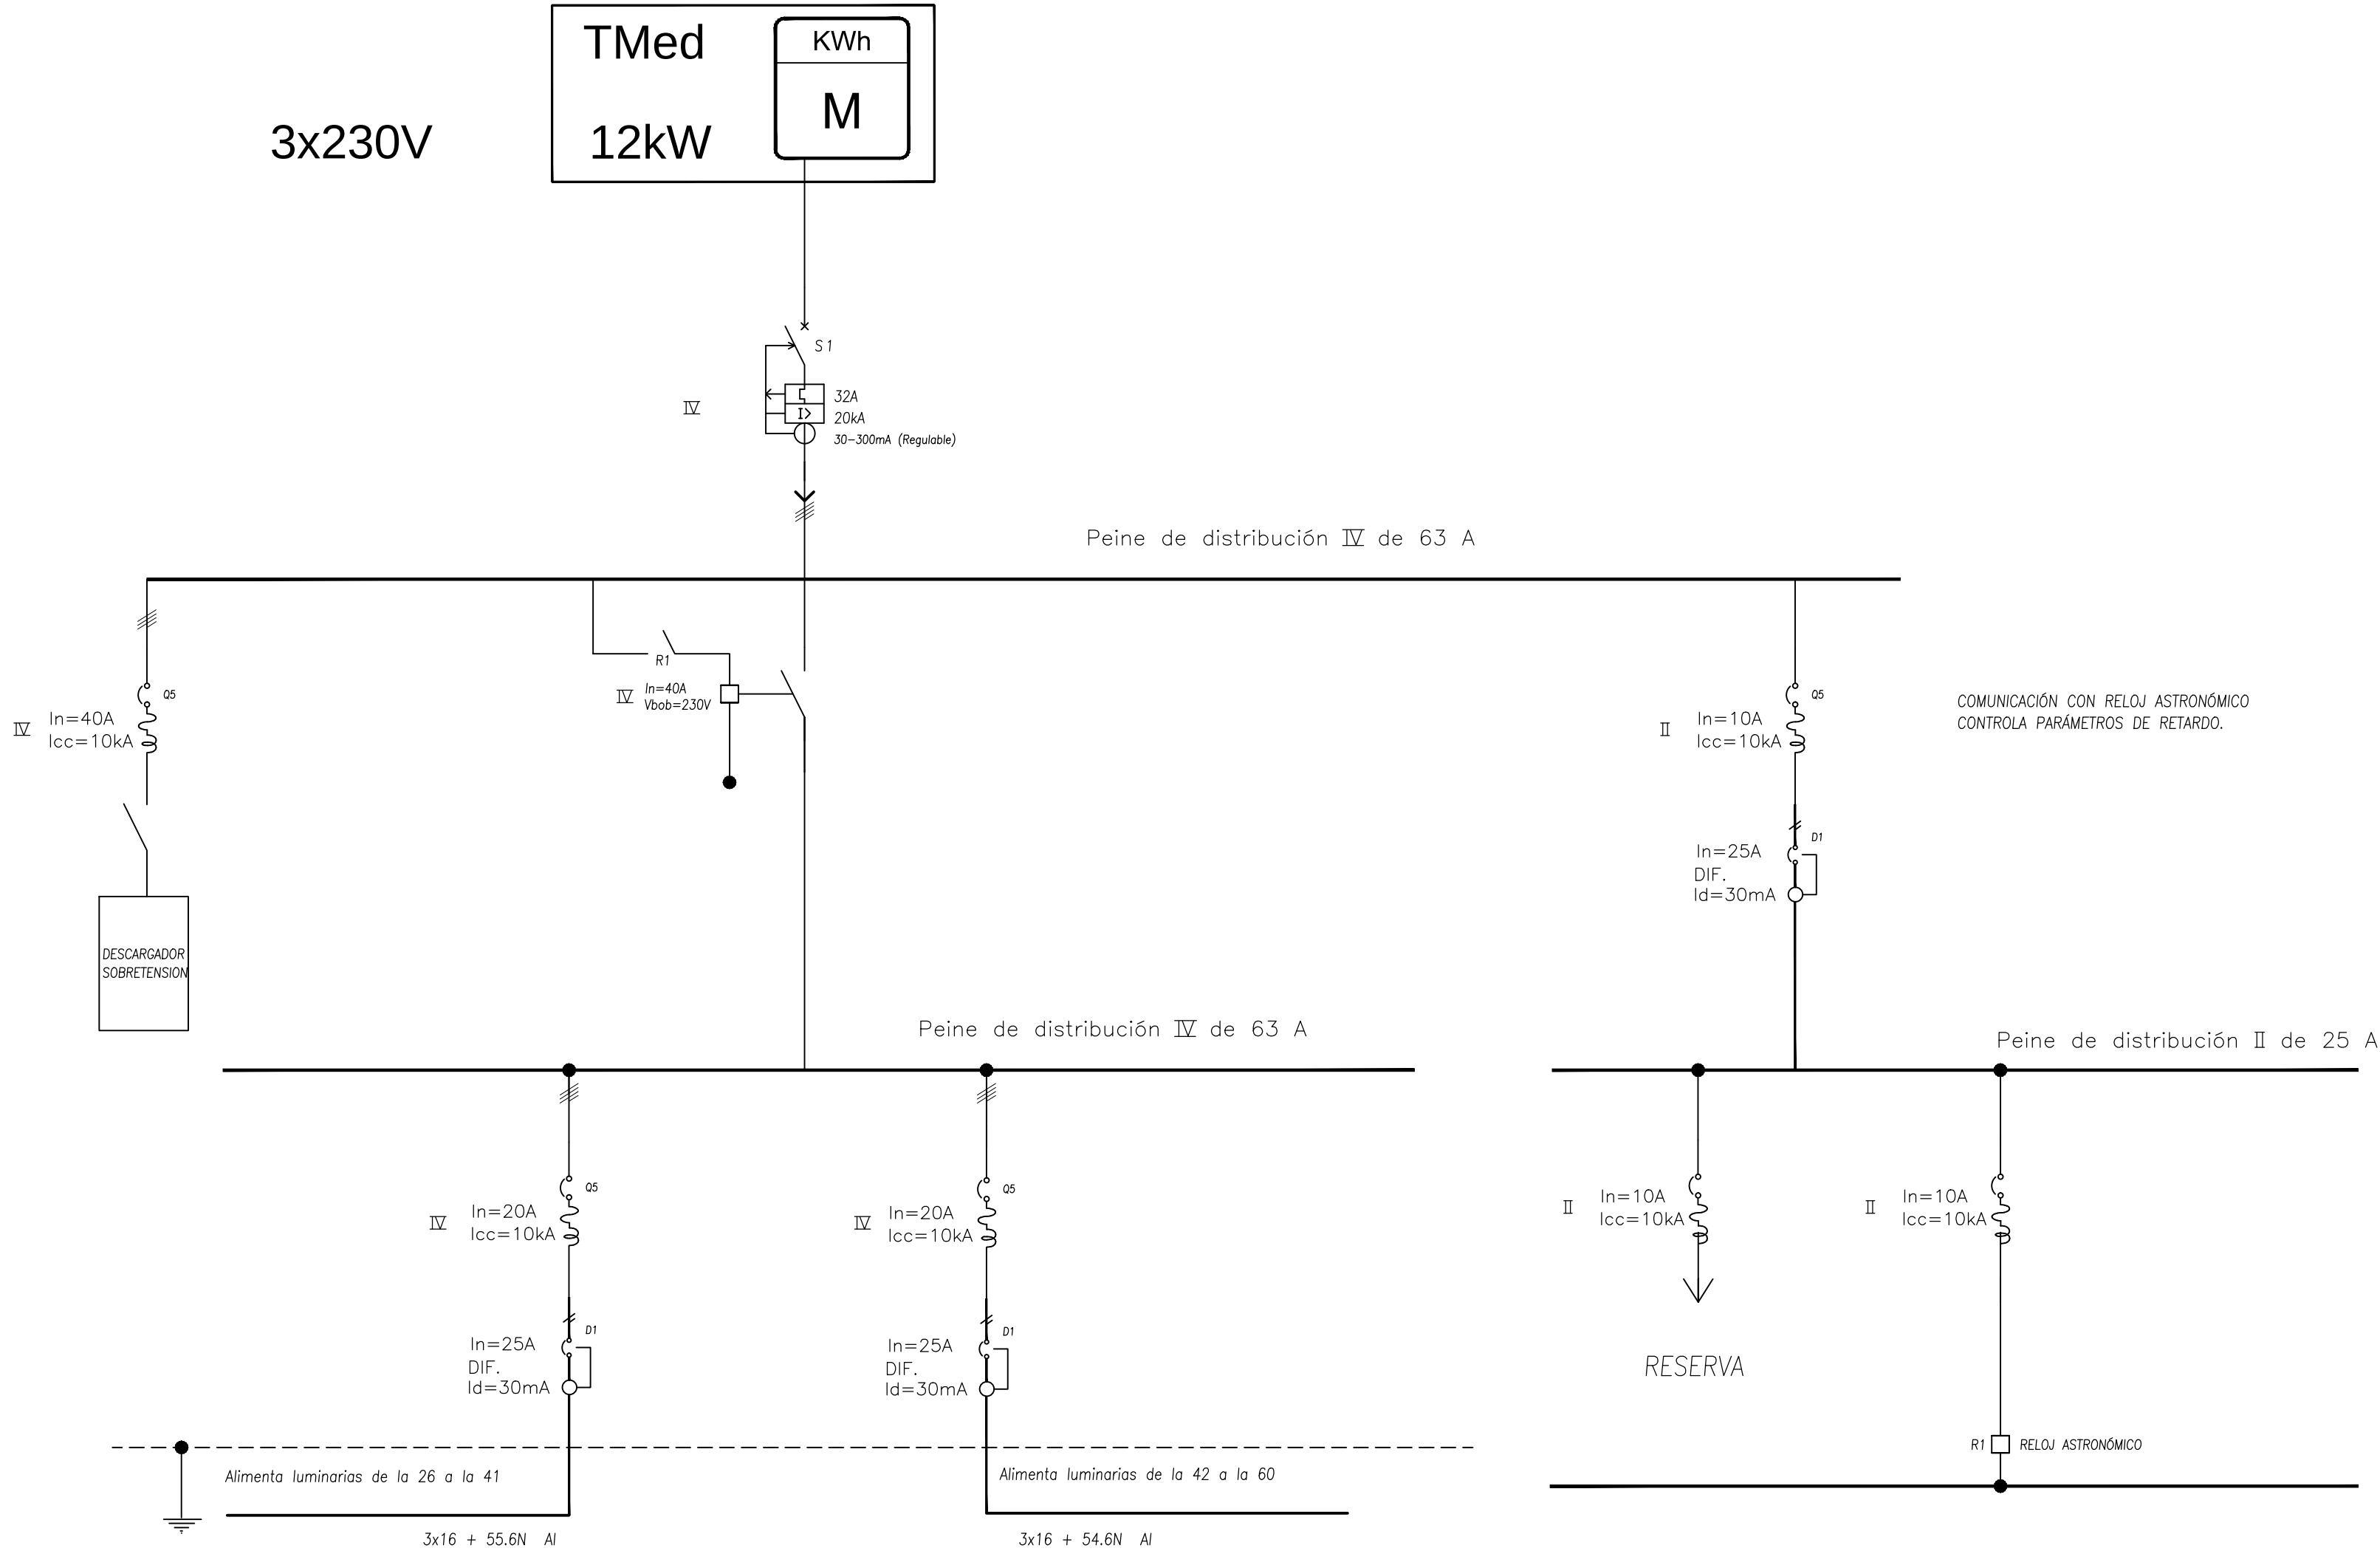

PROYECTO LUMÍNICO
UTAP – OFICINA DE DISEÑO

REFERENCIAS

	INTERRUPTOR TERMOMAGNETICO EN CAJA MOLDEADA CON DISPARO DIFERENCIAL
	INTERRUPTOR TERMOMAGNETICO PARA RIEL DIN
	INTERRUPTOR DIFERENCIAL
	CONTACTOR
	TRANSFERENCIA CON CONTACTORES CON ENCLAVAMIENTO MECANICO
	CONTACTO NORMAL ABIERTO
	CONTACTO NORMAL CERRADO
	RELE, BORINA 230 VAC
	LUMINARIA TECNOLOGIA LED P=148W

ACOMETIDA: ☐ SUBTERRANEA ☒ AEREA

FECHA: FECHA:

INTENDENCIA DE MONTEVIDEO
UNIDAD TECNICA DE ALUMBRADO PUBLICO
OFICINA DE DISEÑO

OBRA: SUSANA PINTOS
ENTRE: Cno. Maldonado y Felipe Cardozo

MUNICIPIO F – C.C.Z. N° 9

LABORA: UNIFILAR ☐ TENDR: DIC/2017

RESPONSABLE: UTAP

TECNICOS COLABORADORES: HUGO MOLINA – VALERIA ACOSTA

APROBADO: FECHA:

CALLE - SUSANA PINTOS

TABLERO 3

UBICADO: Susana Pintos
Nº de trámite

