
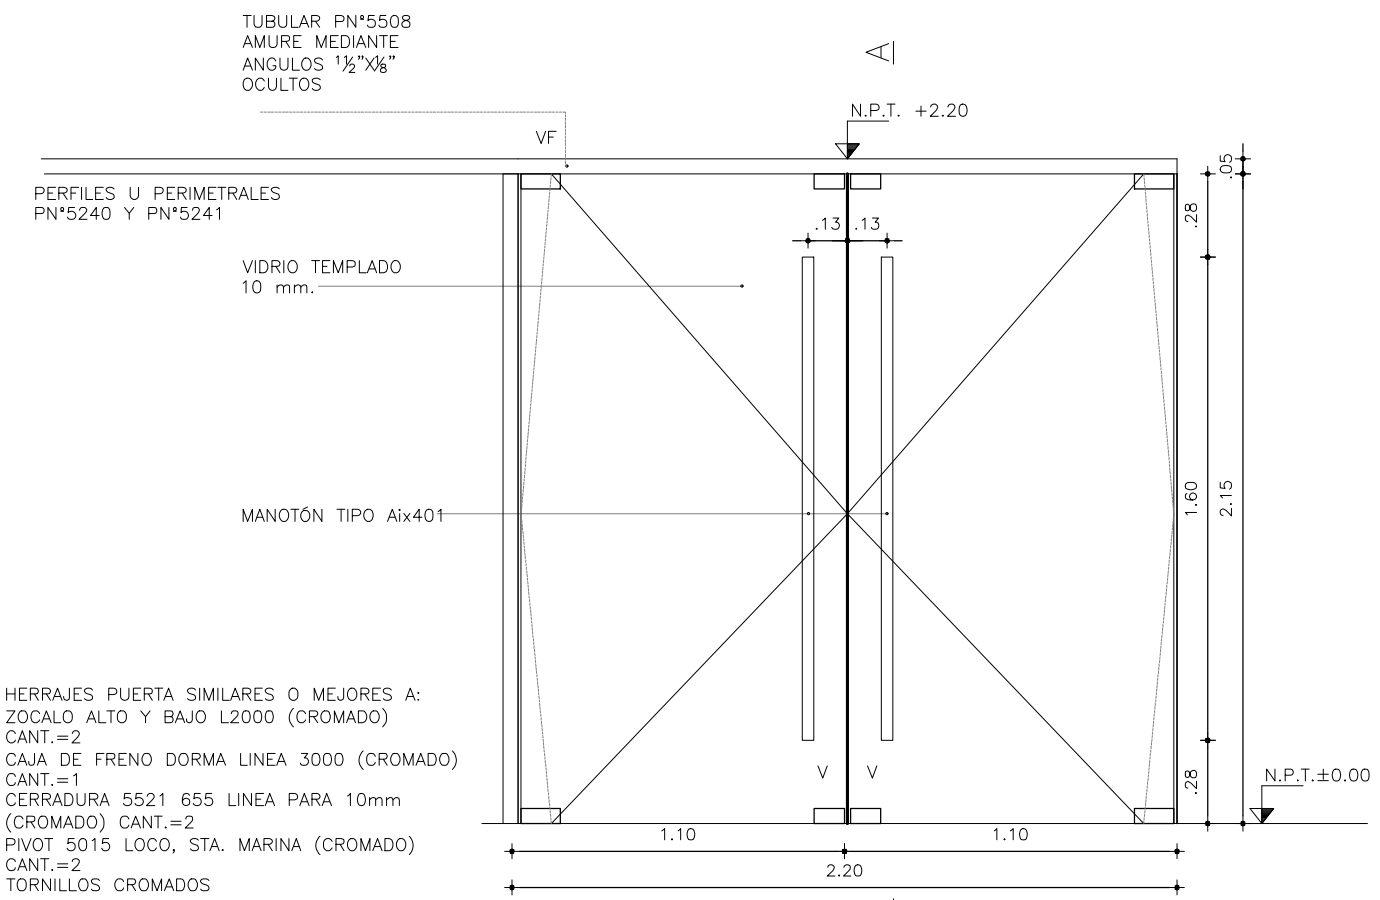



PLANILLAS DE BLINDEX

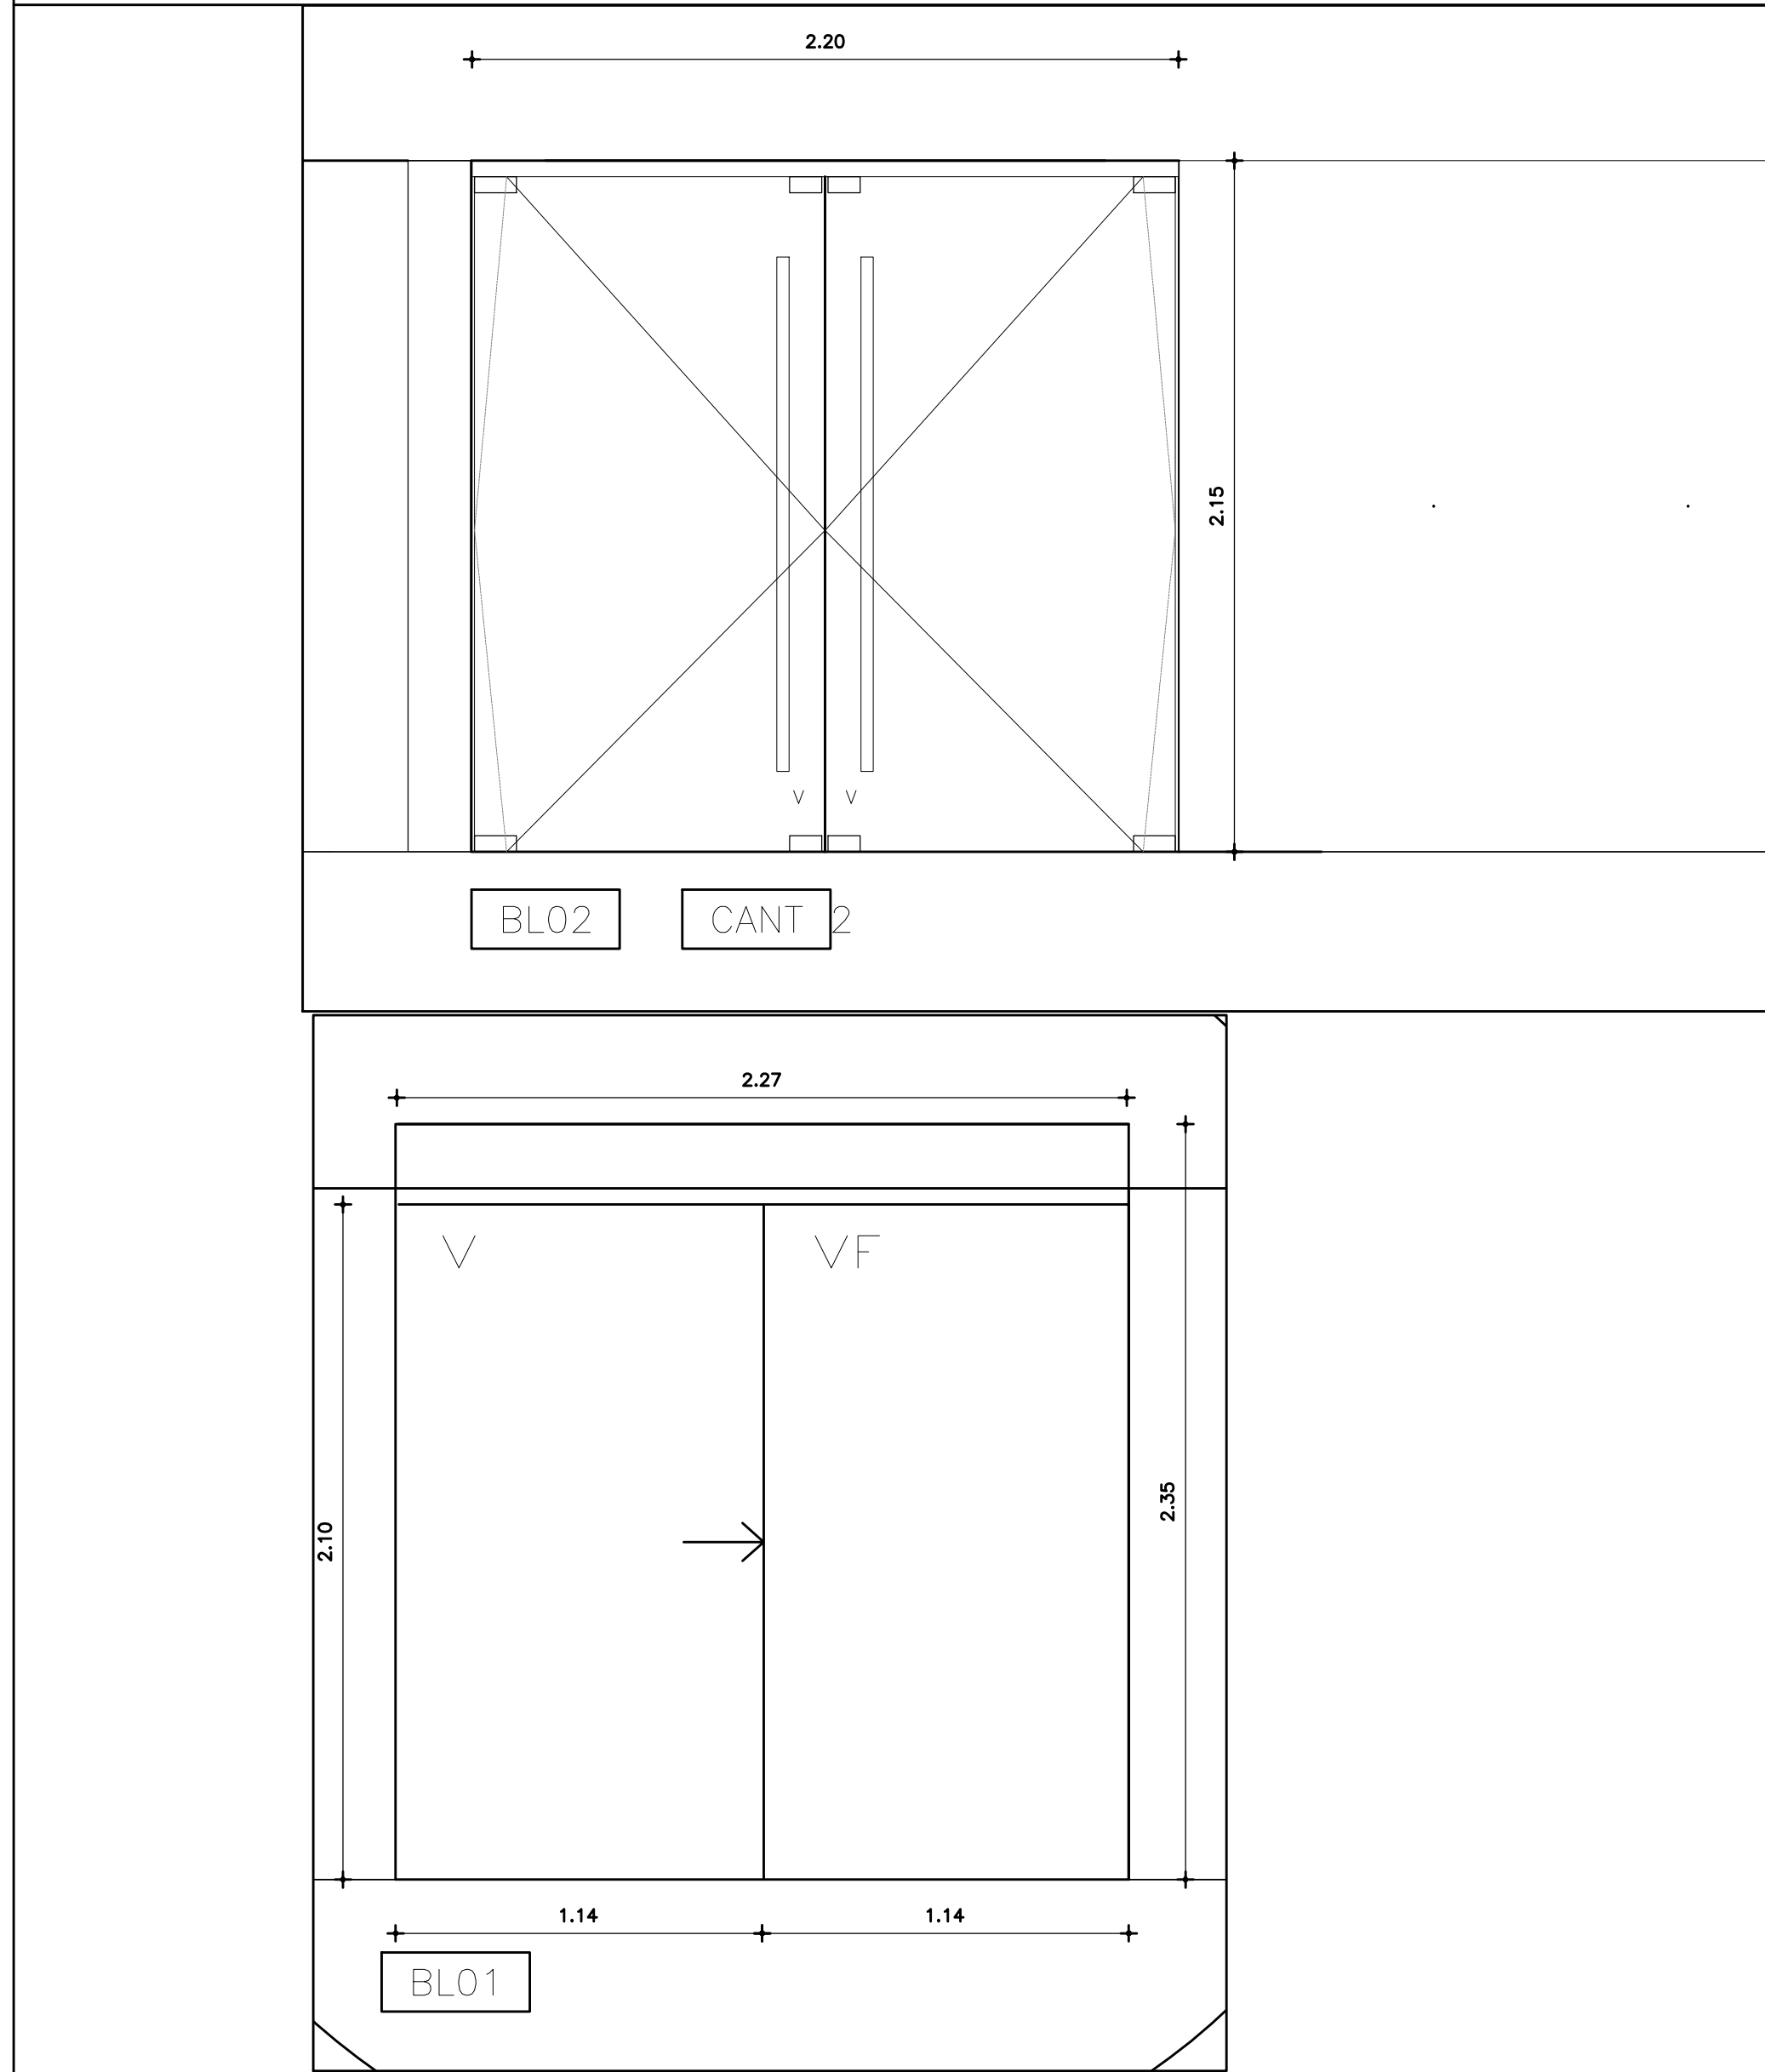


MAMPARA VIDRIO Y ALUMINIO				ESCALA 1/25		DETALLES MARGEN DERECHO	
TIPO	A402	CANTIDAD	1	IZQ. DER.	1	UBICACION	LOCALES 402-404
PREMARCO				TAPAJUNTAS : -			
S U P E R F I C I A S	HOR.INFERIOR	-	-	A C C E S O R I O S			
	HOR.SUPERIOR	-	-				
	LATERALES	-	-				
	DIVISOR HOR.	-	-				
	DIVISOR VERT.	-	-				
	PORTACONTR.	-	-				
	CONTRAVIDRIO	-	-				
	ELEM.ARMADO	-	-				
	CONECTOR HOR.	-	-				
	CONECTOR VERT.	-	-				
A C C E S O R I O S	HOR.INFERIOR	-	-	I N T E R I O R			
	HOR.SUPERIOR	-	-				
	LATERALES	-	-				
	ENGANCHE	INTERIOR: -	EXTERIOR: -				
	COMPLEMENTO	-	-				
	DIVISOR HOR.	-	-				
I N T E R I O R	DIVISOR VERT.	-	-	E X T E R I O R			
		-	-				

PLANILLAS DE ACERO INOXIDABLE

MANOTON TIPO Axi. 401 CANT.= 2 PARES ESC. 1/10

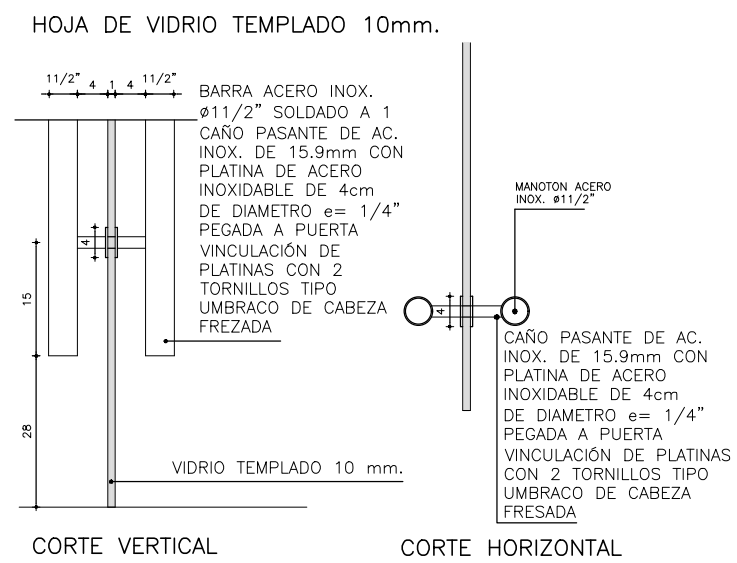

CORTE A-A ESC. 1:5

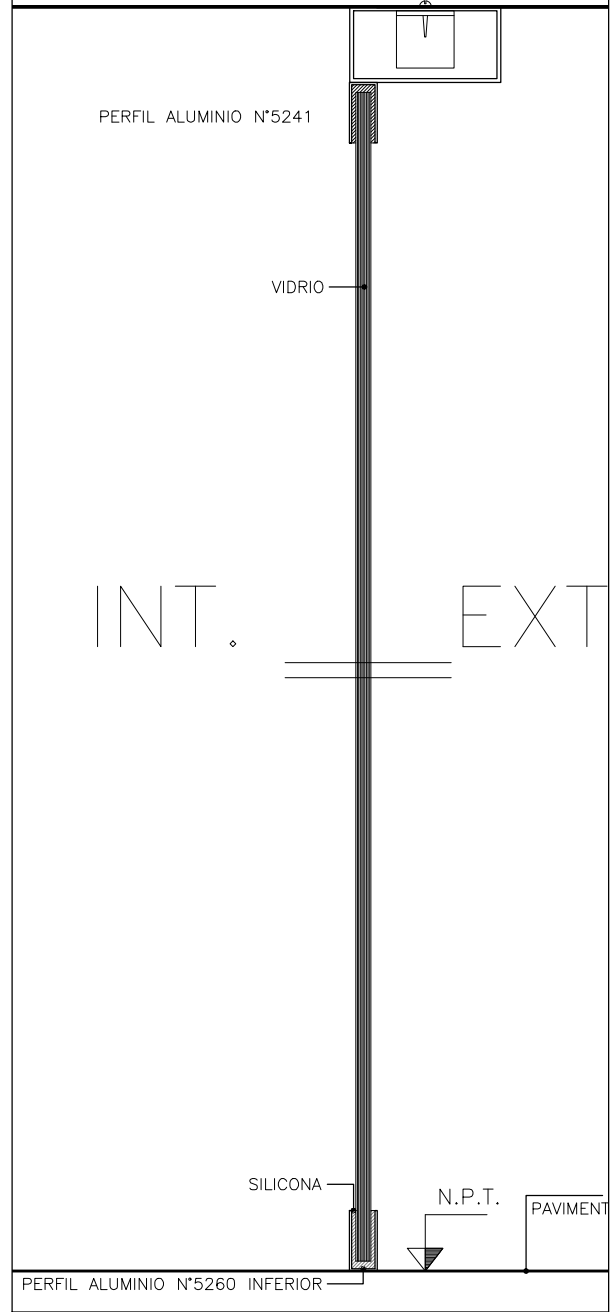

PLANO GENERAL DE UBICACIÓN:

PLANO DE UBICACION ZONAL:

NOTAS:

REFERENCIAS:

	Descripción	Fecha	Aprobado
	DES	FECHA	NUM
	DES	FECHA	NUM
	DES	FECHA	NUM
	DES	FECHA	NUM
	DES	FECHA	NUM
	DES	FECHA	NUM

Obra: MSA ADM 001

Programa

MONTEVIDEO SE ADELANTA

Plano:

PLANILLAS
BLINDEX

Proyectista:

ARQ. GUSTAVO CARVALLO

Archivo :

Esc:

1/20 1/5

Fecha:

16/01/2023

Aprobado por :

-

Fecha de aprobación:

Proyectista:

018-PR0-PLA-ALB-PLCBLINDEX

PR0 - PROSECRETARIA
PLA - PLANO
ALB - ALBAÑILERIA