


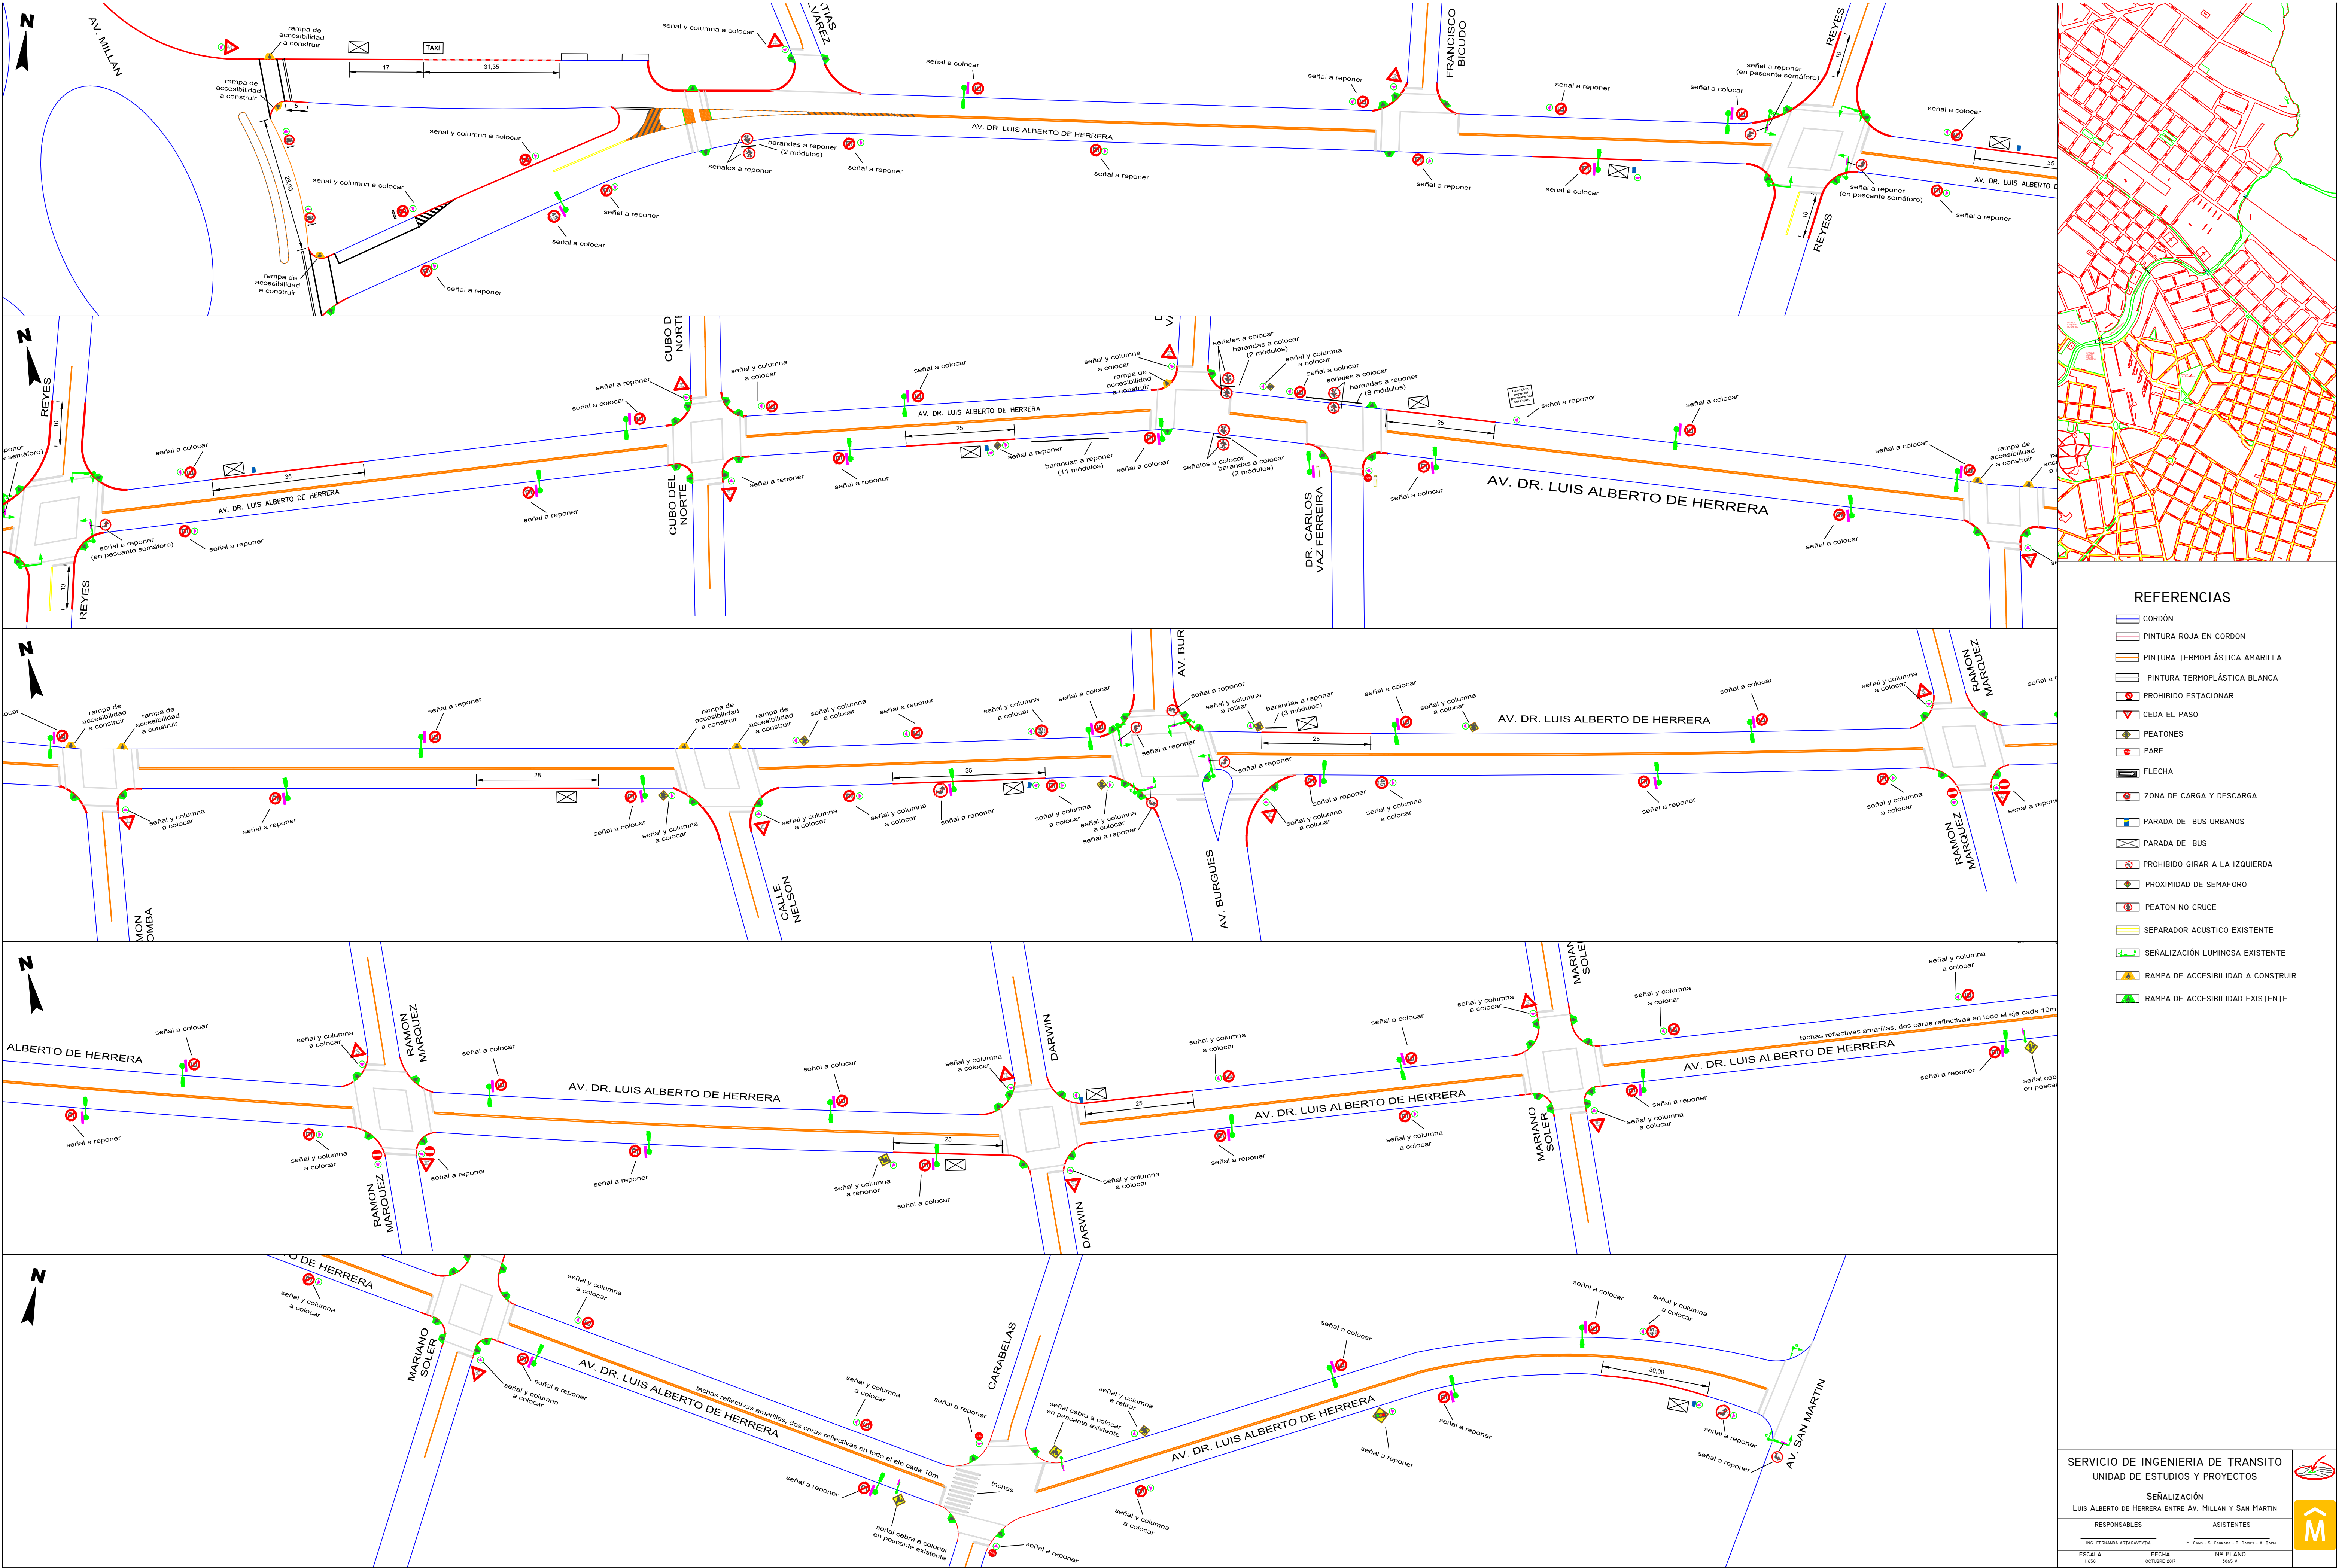

REFERENCIAS

- CORDÓN
- PINTURA ROJA EN CORDÓN
- PINTURA TERMOPLÁSTICA AMARILLA
- PINTURA TERMOPLÁSTICA BLANCA
- PROHIBIDO ESTACIONAR
- CEDA EL PASO
- PEATONES
- PARE
- FLECHA
- ZONA DE CARGA Y DESCARGA
- PARADA DE BUS URBANOS
- PARADA DE BUS
- PROHIBIDO GIRAR A LA IZQUIERDA
- PROXIMIDAD DE SEMAFORO
- PEATON NO CRUCE
- SEPARADOR ACUSTICO EXISTENTE
- SEÑALIZACIÓN LUMINOSA EXISTENTE
- RAMPA DE ACCESIBILIDAD A CONSTRUIR
- RAMPA DE ACCESIBILIDAD EXISTENTE

SERVICIO DE INGENIERIA DE TRANSITO
UNIDAD DE ESTUDIOS Y PROYECTOS

SEÑALIZACIÓN

LUIS ALBERTO DE HERRERA ENTRE AV. MILLAN Y SAN MARTIN

RESPONSABLES ASISTENTES

ING. FERNANDA ARIZABUENA M. CARRERA - S. DURAN - A. TAPIA

ESCALA FECHA Nº PLANO
1:500 OCTUBRE 2017 1005/10

