



PLANO GENERAL DE UBICACIÓN:

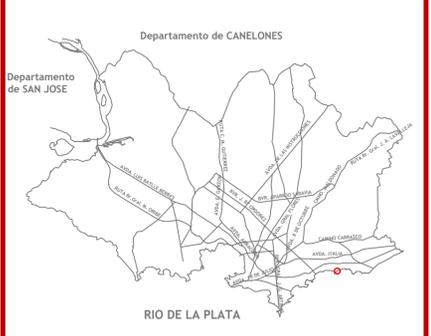

PLANO DE UBICACION ZONAL:

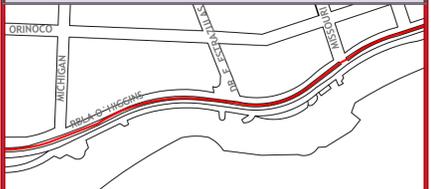

NOTAS:

REFERENCIAS:

- Bocas de tormenta existentes
- Bocas de tormenta proyectadas
- La ubicación de las Bocas de tormenta proyectadas son tentativas
- Las cotas son de pavimento terminado y del muro abajo

Revisión	Descripción	Fecha	Aprobado
---	---	---	---
---	---	---	---
---	---	---	---
---	---	---	---
---	---	---	---
---	---	---	---

Montevideo de Todos


Proyecto **FIMM**

Obra N° 002
RAMBLA MALVIN
entre Estrazulas y Missouri

Fondo de Infraestructura Metropolitana de Montevideo

Plano: PLANIMETRIA CON COTAS	
Proyectista: Ing. Eduardo Russo	
Ayudante: D. Mendina / J. Fernandez / M. Ale	
Archivo: Rambla Malvin (EJR)_Septiembre 2017.dwg	Fecha: Octubre 2017
Escala: 1/350	Fecha de aprobación:
Aprobado por :	
LAMINA: FIMM 002-VIA-PLA-PLN-001	VIA - Validad PLA - Planimetria PLN - Plano

DETALLE DE MURO DE CONTENCION

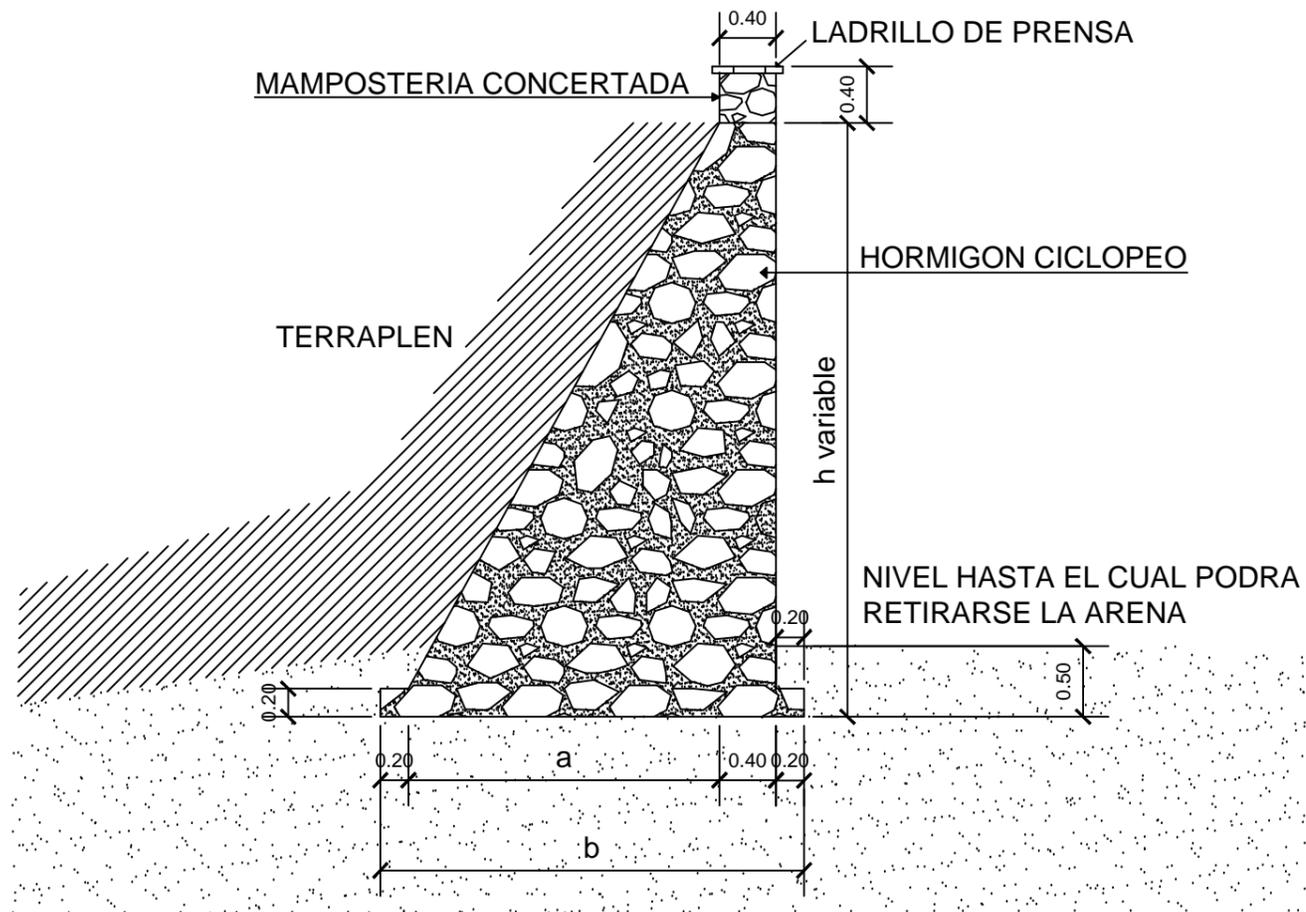

h	a	b
0.50	0.10	0.90
0.75	0.20	1.00
1.00	0.32	1.12
1.25	0.42	1.22
1.50	0.53	1.33
1.75	0.62	1.42
2.00	0.73	1.53
2.25	0.83	1.63
2.50	0.94	1.74
2.75	1.03	1.83
3.00	1.13	1.93
3.25	1.25	2.05
3.50	1.35	2.15
3.75	1.45	2.25
4.00	1.55	2.35

NOTAS:
 El hormigón tendrá una resistencia mínima de 230 kg/cm² (doscientos treinta) a los 28 días, de acuerdo a las normas UNIT 1081-2002 y UNIT-NM 101

Revisión	Descripción	Fecha	Aprobado
---	---	---	---
---	---	---	---
---	---	---	---
---	---	---	---
---	---	---	---
---	---	---	---
---	---	---	---



Proyecto
FIMM

Obra N° 002


Rambla Malvín
entre Estrazulas y Missouri

**Fondo de Infraestructura
Metropolitana de Montevideo**

Plano:
Detalle Muro de Contención
Rambla Malvín

Jefe de Proyecto: Ing. Eduardo Russo
Proyectista: Ing. Blanca Miranda
Ayudante: F. Amondarain / J. Fernandez / A. Delgue

Archivo:	Fecha: Febrero 2018
Escala: 1/50	Fecha de aprobación:
Aprobado por:	
LAMINA: 002-VIA-DET-PLN-002	VIA . Vialidad DET. Detalle PLN. Plano

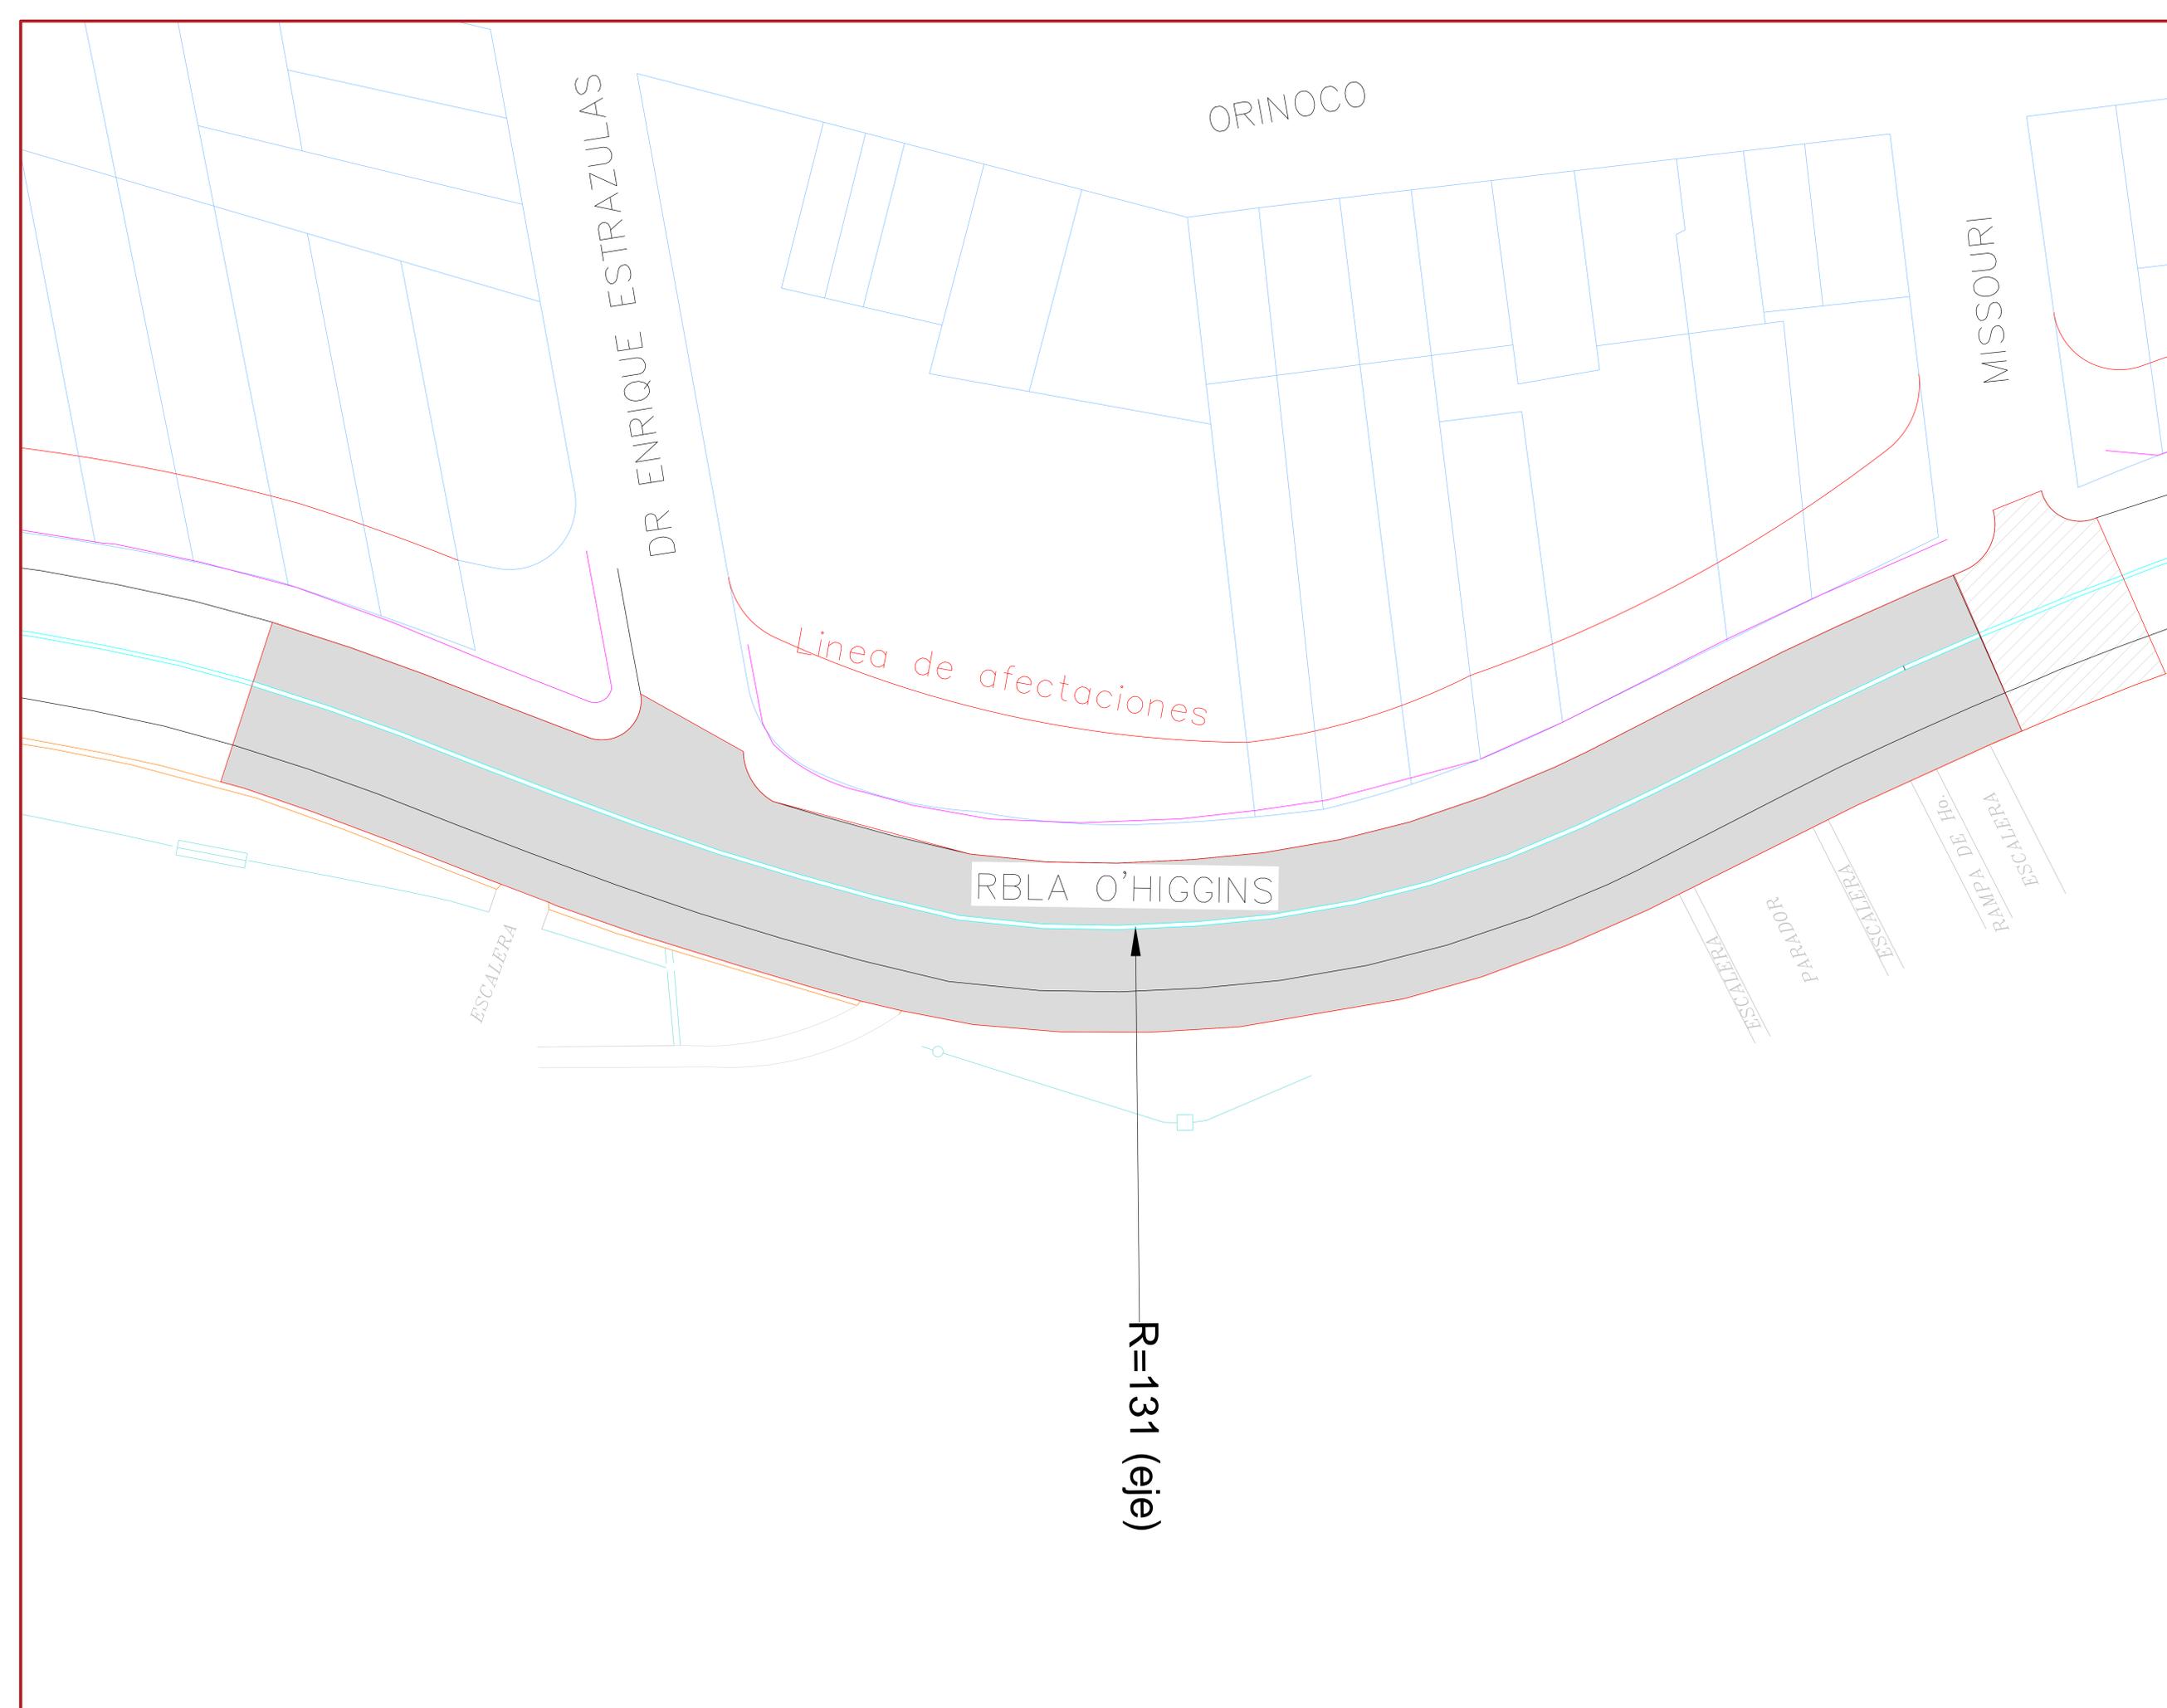

NOTAS:

REFERENCIAS:

Revisión	Descripción	Fecha	Aprobado
---	---	---	---
---	---	---	---
---	---	---	---
---	---	---	---
---	---	---	---

Proyecto **FIMM** Municipio de Montevideo

Obra N° 002
Rambla Malvin
 entre Michigan y Missouri

Fondo de Infraestructura
 Metropolitana de Montevideo

Plano:
 Planimetría General
 Rambla Malvin

Proyectista: FIMM 2: Ing. Eduardo Russo
 Ayudante: Daniel Mendina - Javier Fernandez

Archivo:
 Escala: 1/250 Fecha de aprobación: Octubre 2017

Aprobado por:

LAMINA: 002-VIA-PLA-PLN-004 VIA: Validad
PLA: Plano
PLN: Planimetría