


ESCALA: 1:2000
AVENIDA RÍO NEGRO (Progresiva 0K400.00 a 1K350.00)



ESCALA: 1:2000
AVENIDA RÍO NEGRO (Progresiva 0K000.00 a 0K850.00)

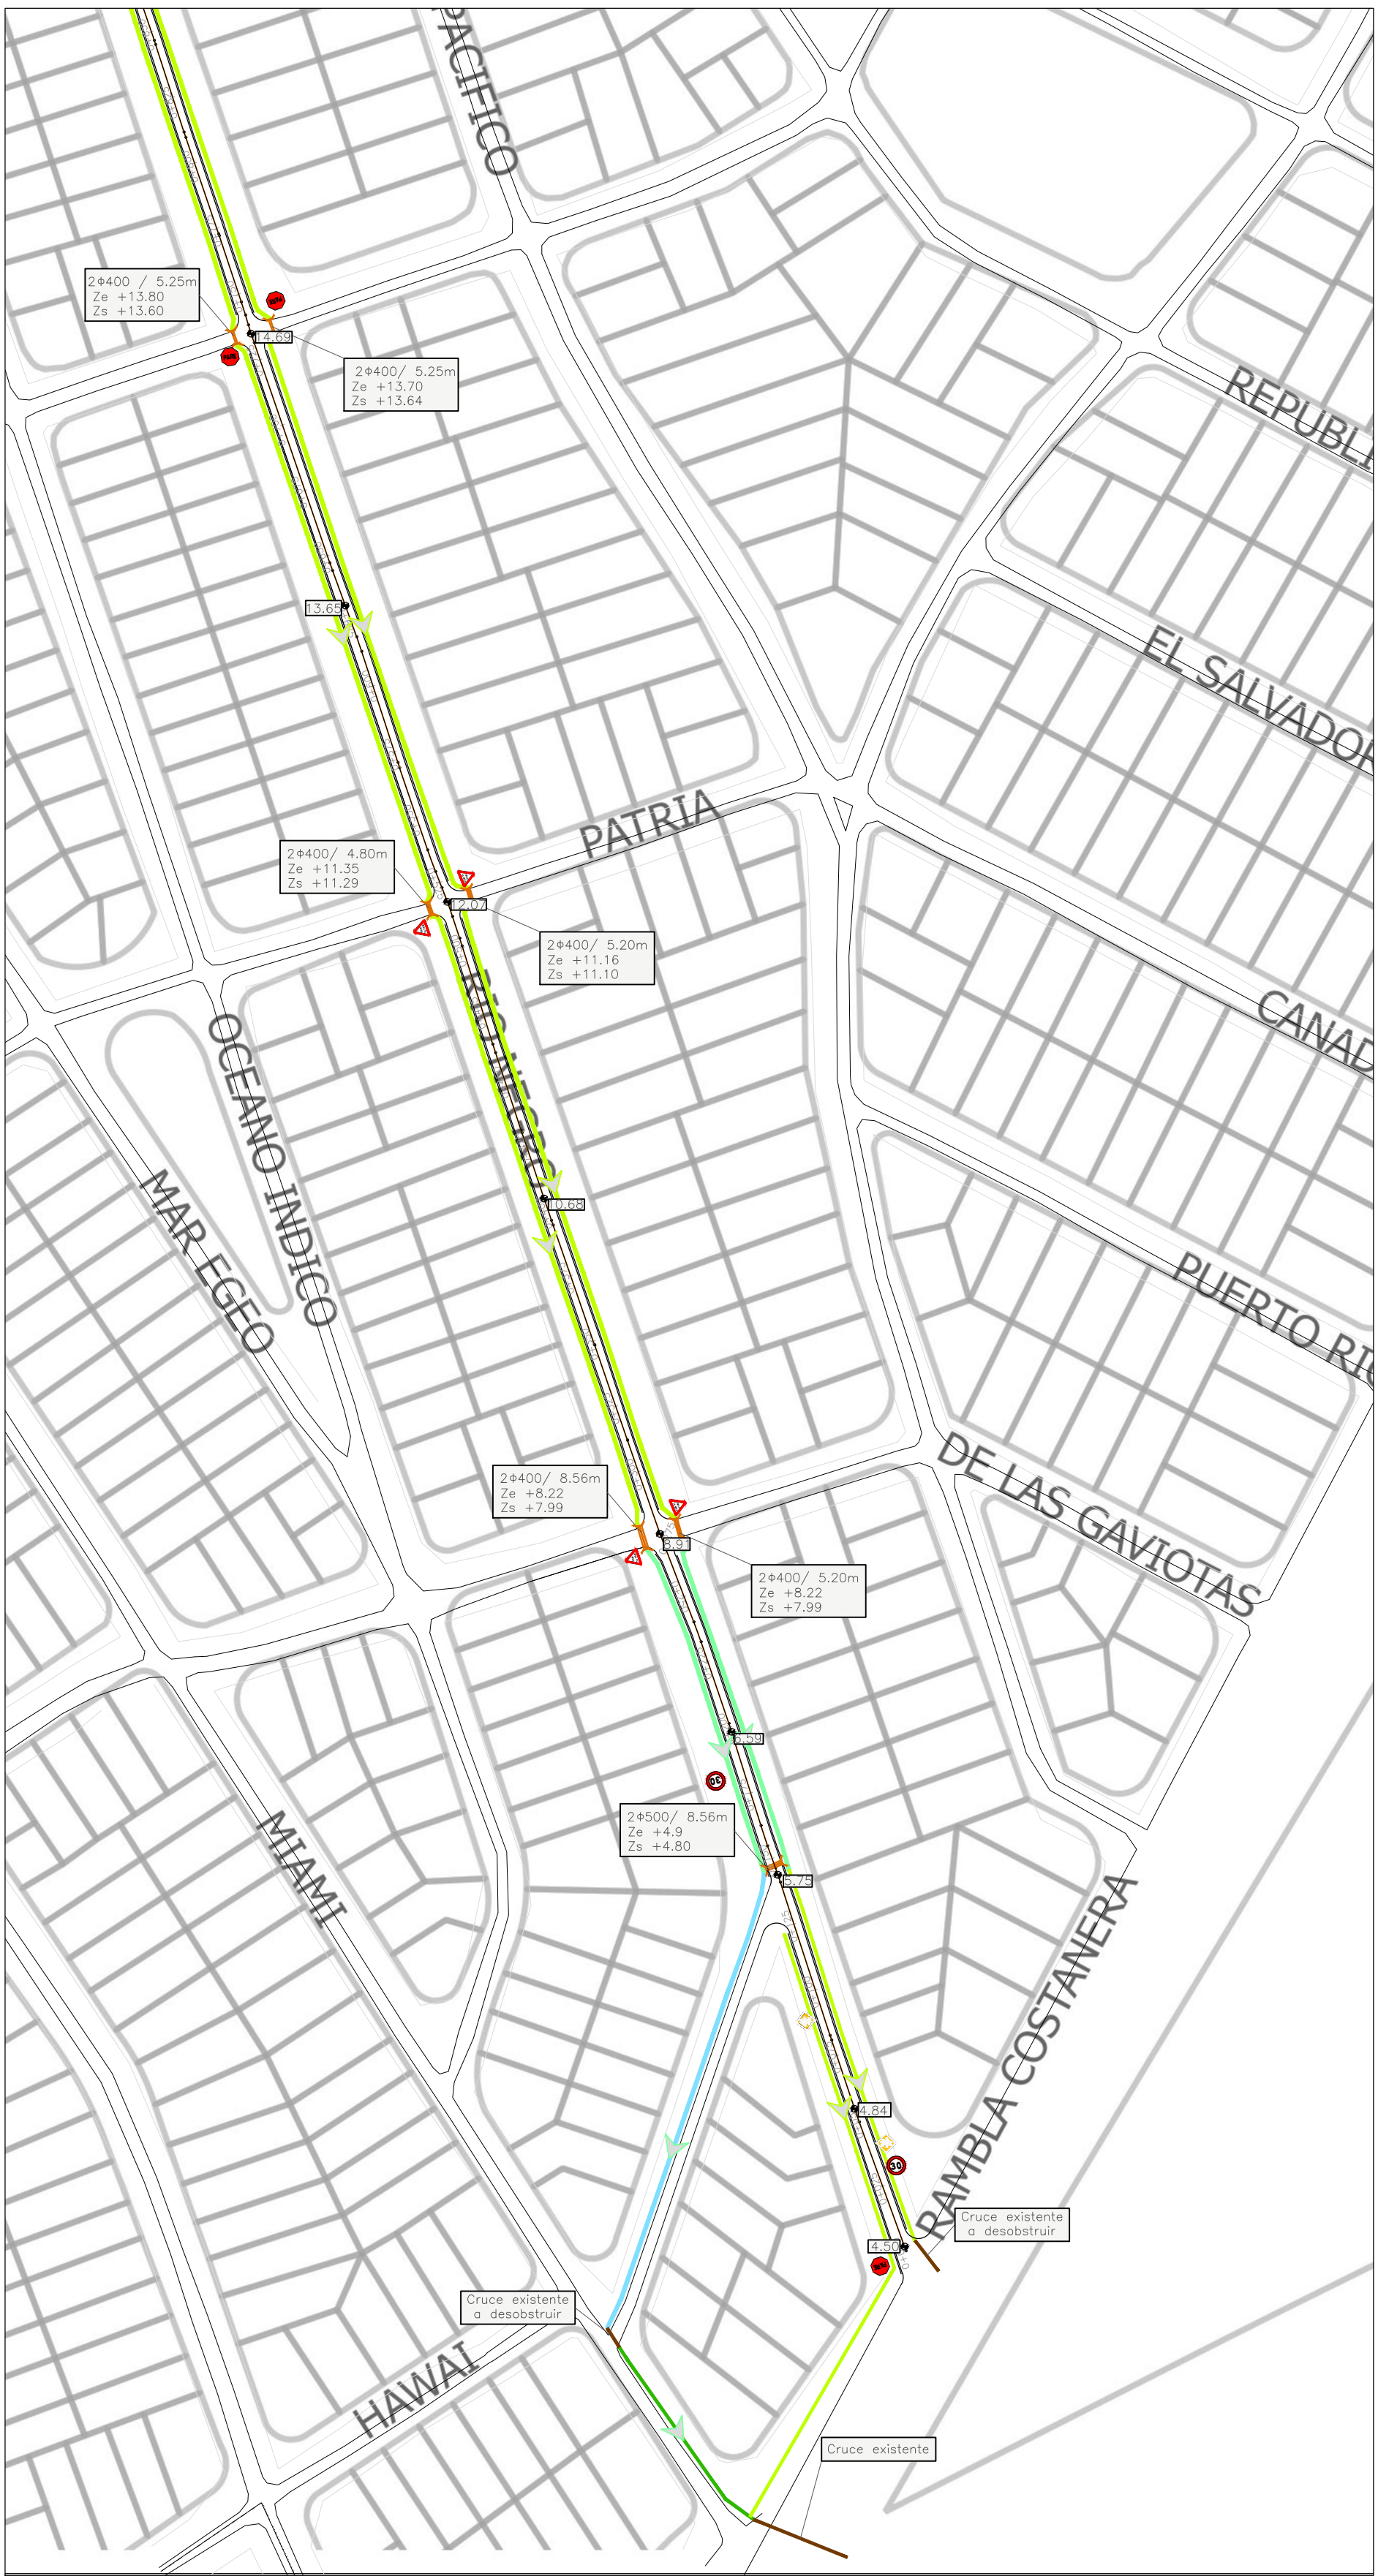

REFERENCIAS	
SÍMBOLO	DENOMINACIÓN
	EJE CALLE PROYECTADO
	BORDE DE CALLE PROYECTADA
	CONFORMACIÓN DE CUNETAS
	CUNETAS G-H
	BADÉN
	CANAL A REVESTIR
	LÍNEA DE PROPIEDAD
	ALCANTARILLA PROYECTADA
	ALCANTARILLA EXISTENTE