




AVENIDA RÍO NEGRO (Progresiva 0K000.00 a 0K850.00)
ESCALA: 1:2000

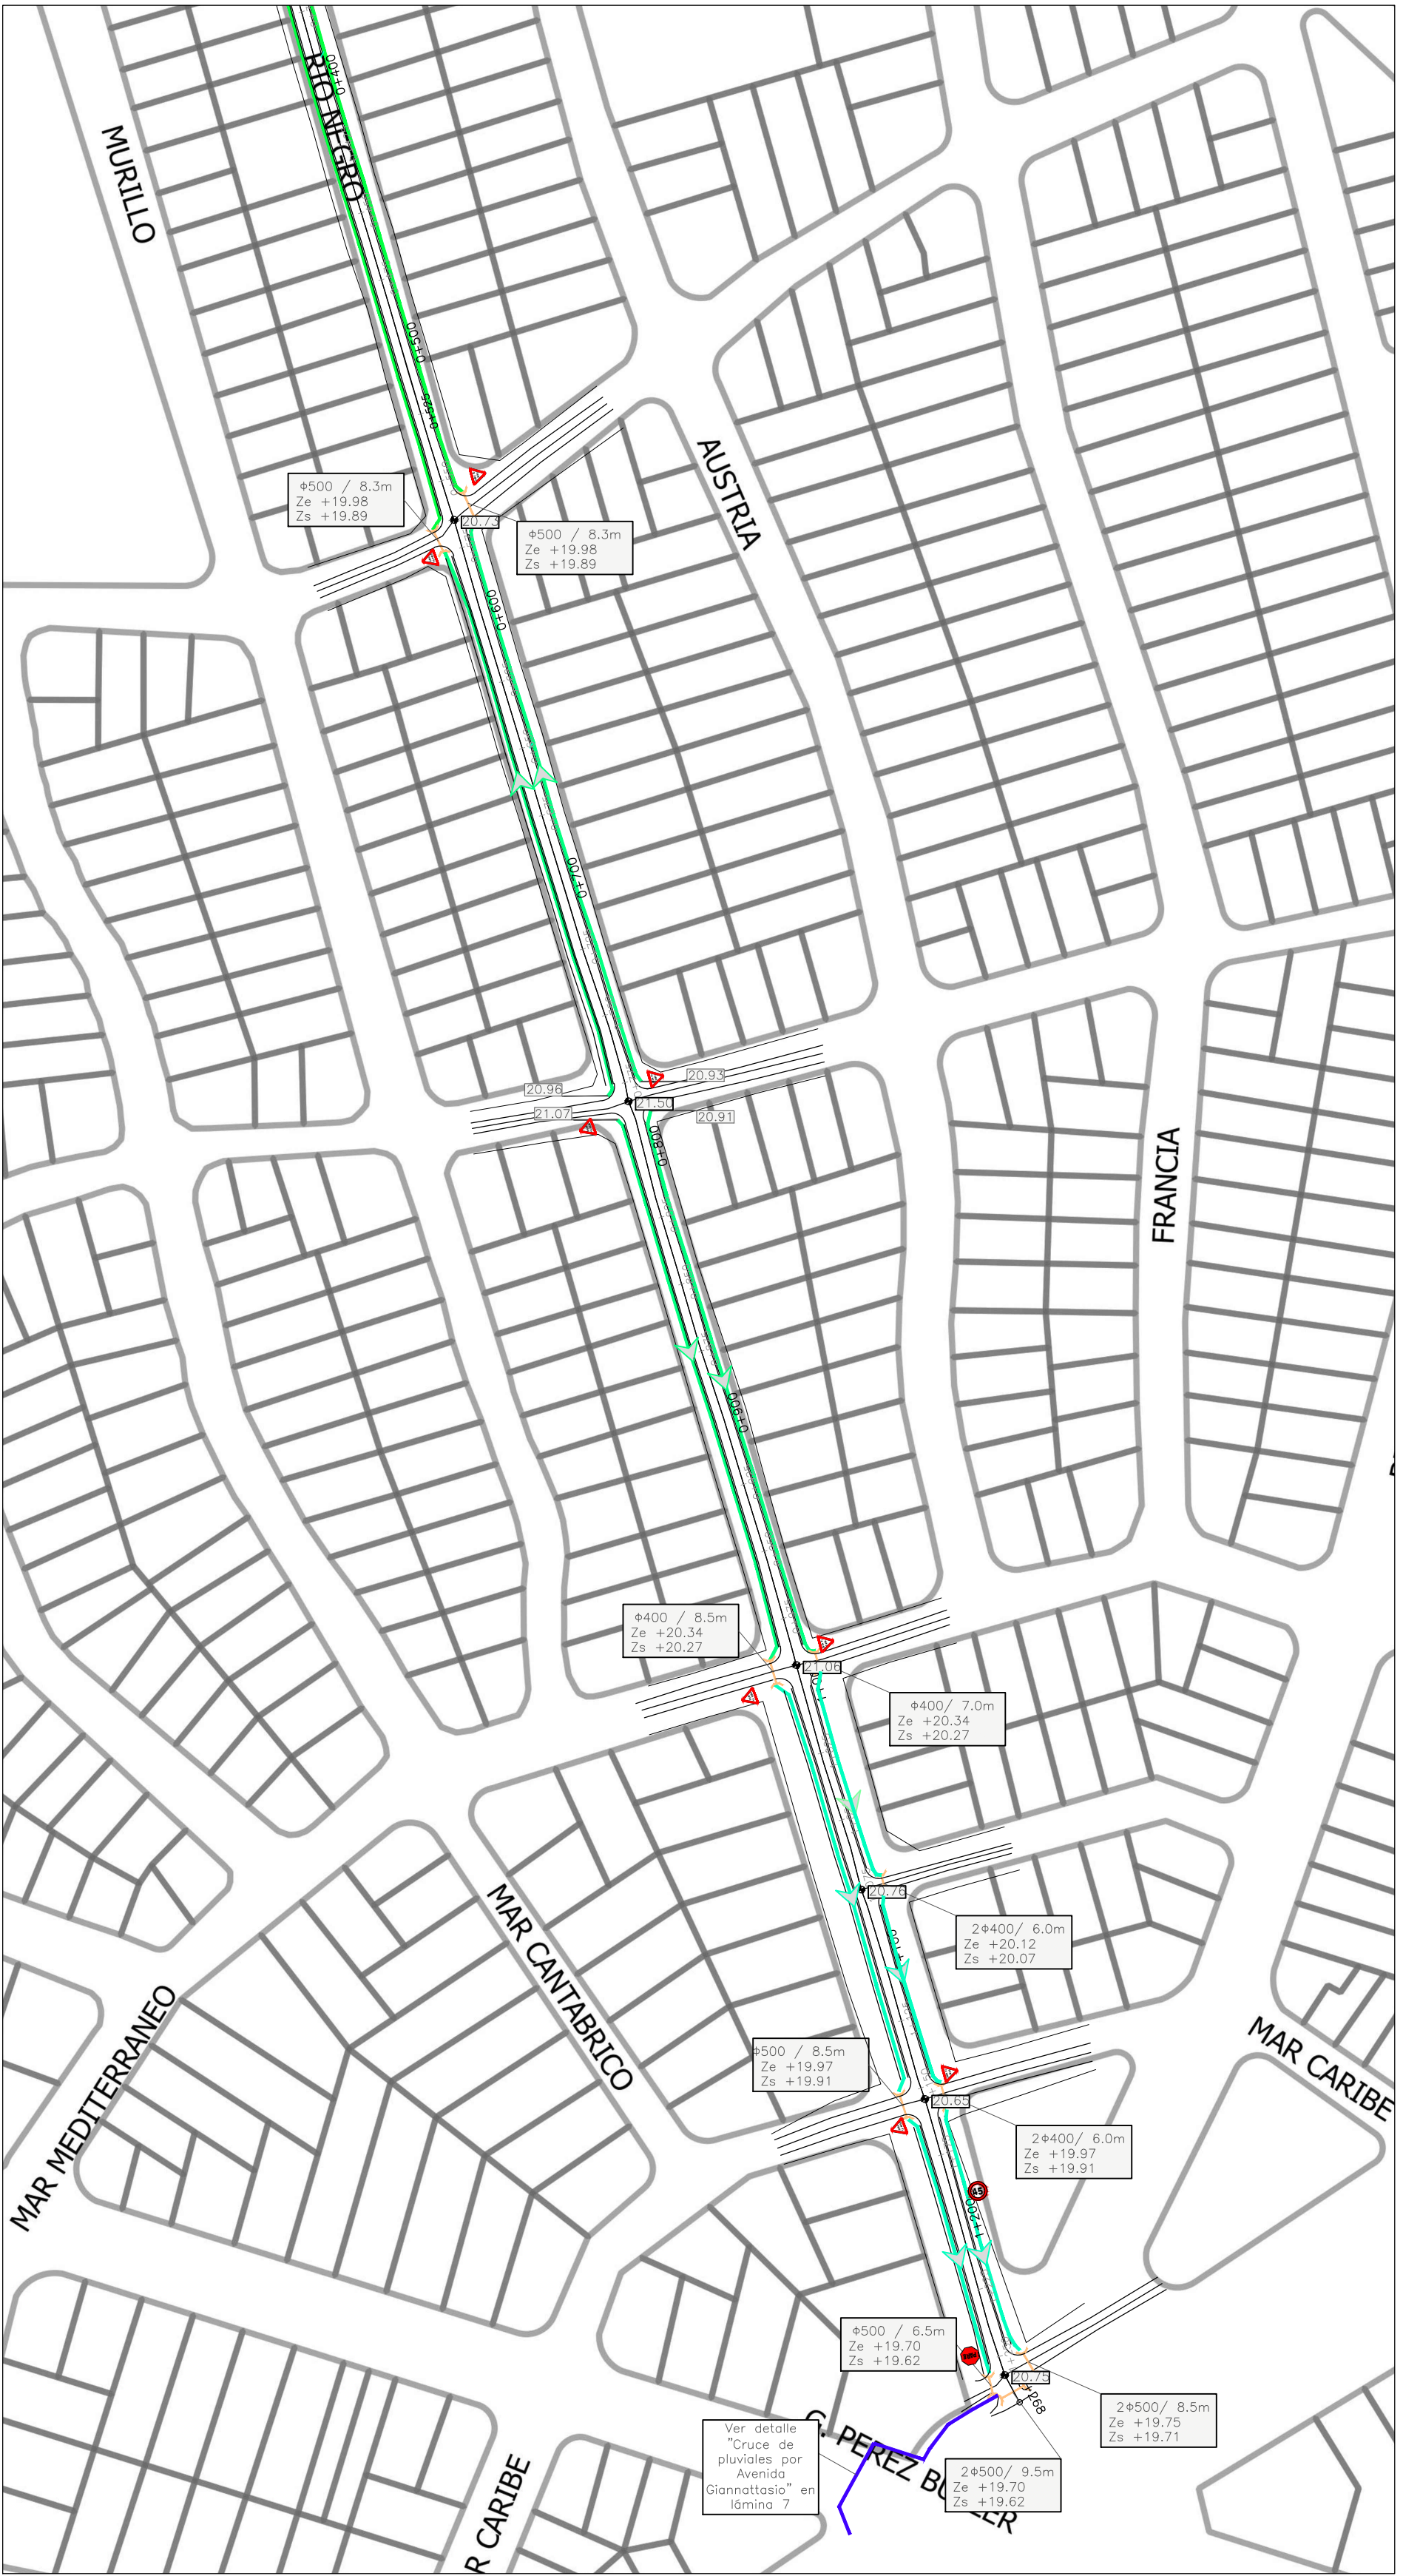

AVENIDA RÍO NEGRO (Progresiva 0K400.00 a 1K250.00)
ESCALA: 1:2000



REFERENCIAS	
SÍMBOLO	DENOMINACIÓN
	EJE CALLE PROYECTADO
	BORDE DE CALLE PROYECTADA
	CUNETAS G
	CUNETAS H
	CUNETAS H REVESTIDA
	CUNETA ESPECIAL 1
	CUNETA ESPECIAL 2
	CANAL U
	LÍNEA DE PROPIEDAD
	ALCANTARILLA