




ESPECIAL 1

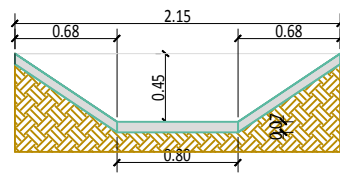

ENTUBADO LICEO

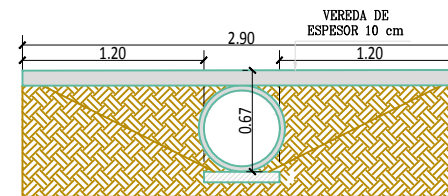

SECCIÓN ESPECIAL CANAL MIAMI

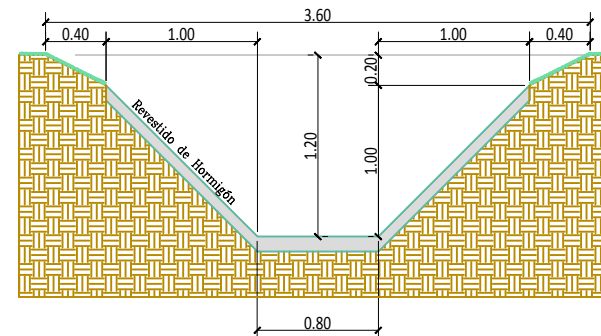

Secciones Especiales

Escala 1:50