




Planimetría Av. L. A. de Herrera
Escala 1:500

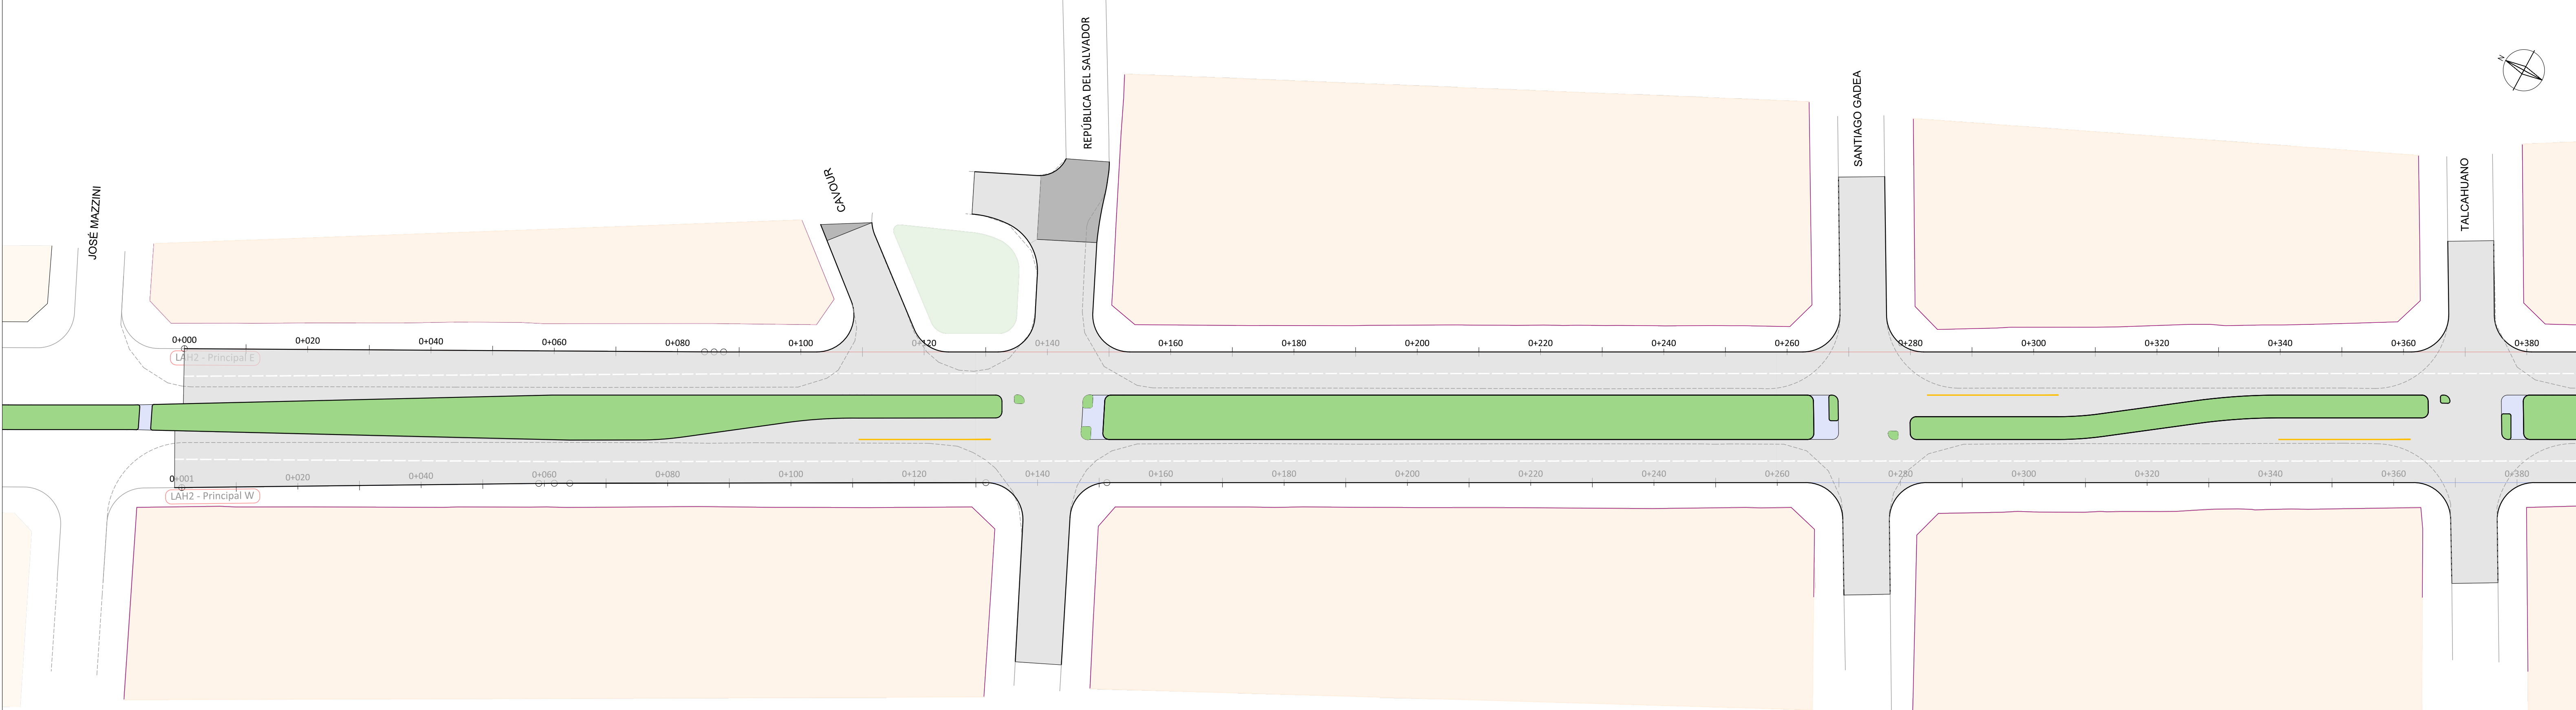

Planimetría Av. L. A. de Herrera
Escala 1:500

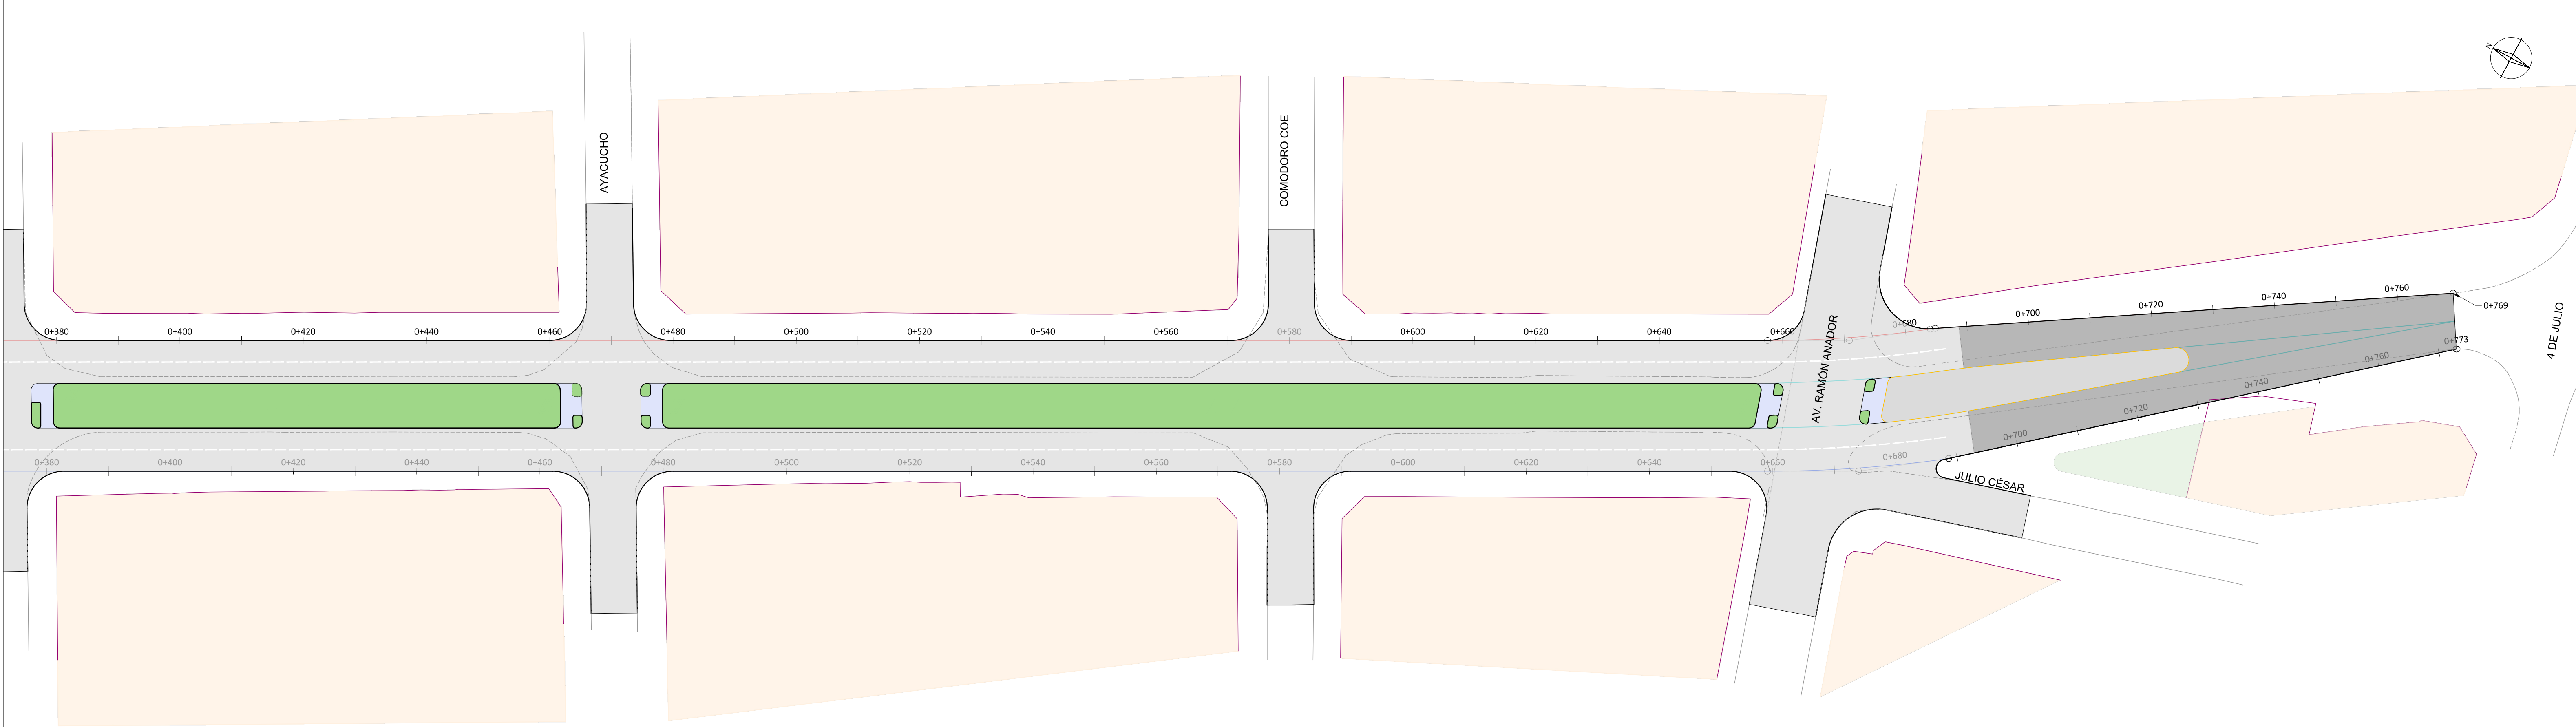

PLANO GENERAL DE UBICACIÓN:

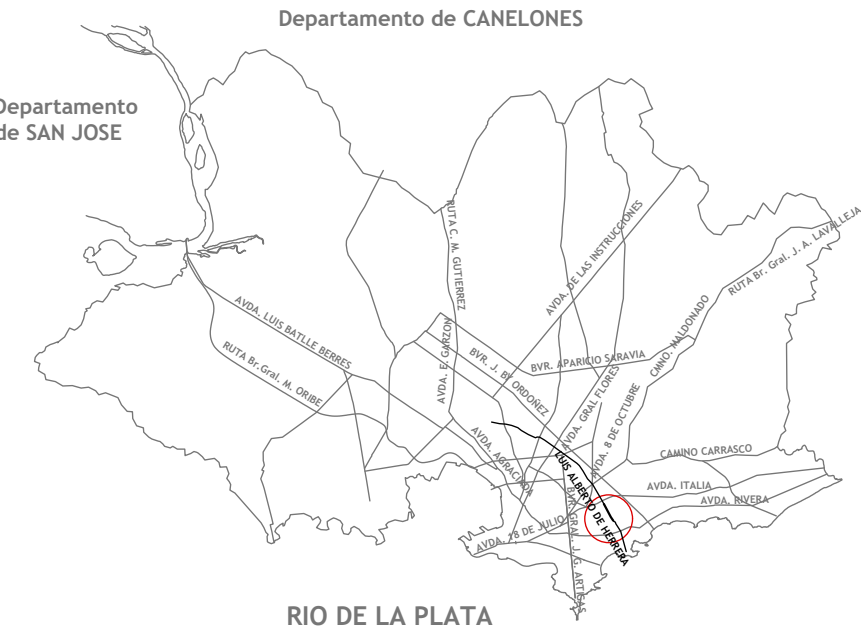


PLANO DE UBICACION ZONAL:



NOTAS:

- Sistema Planimétrico de Coordenadas Cartesianas Locales
- Cotas referidas a Cero Wharton
- La sección transversal fue basada en la "Resolución del perfil transversal por el Comité Técnico de Movilidad"

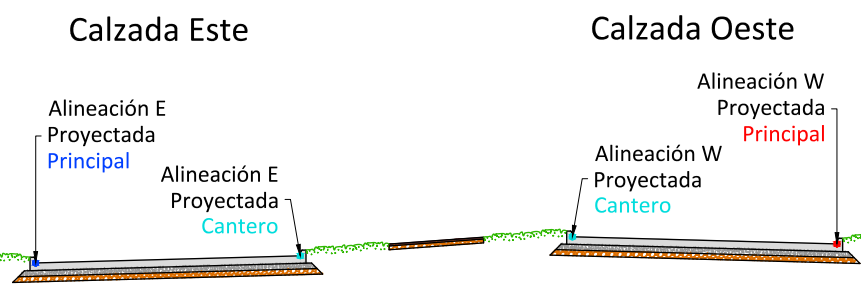

REFERENCIAS:

SÍMBOLO	DENOMINACIÓN
—	ALINEACIÓN PRINCIPAL PROYECTADA - CALZADA ESTE
—	ALINEACIÓN PRINCIPAL PROYECTADA - CALZADA OESTE
—	ALINEACIÓN BORDE CANTERO PROYECTADA
—	LÍMITE DE PROPIEDAD
—	CORRÓN EXISTENTE
—	CORRÓN PROYECTADO
—	PINTURA CON TACHAS
—	CANTERO PROYECTADO
 	PAVIMENTO DE HORMIGÓN PROYECTADO
 	PAVIMENTO ASFÁLTICO (EMPALMES)
 	PAVIMENTO PEATONAL
 	BIOSEÑAL DE PAVIMENTO ASFÁLTICO

Revisión	Descripción	Fecha	Autor
R1	Empalme con Carpeta Asfáltica Ldelt - 4 de Julio	Abr - 2019	



Obra N° 009

Av.Luis A. de Herrera
entre J. Mazzini y Av. Ramón Anador

Fondo de Infraestructura Metropolitana de Montevideo

Planimetría General de Proyecto
Entre José Mazzini y Av. Ramón Anador

Proyectista:
Ing. Blanca Miranda

Ayudante:
Ing. Florencia Funes - Ing. Amanda González

Archivo:
Proyecto Av. Luis A. de Herrera

Escala:
1:1000

Aprobado por:
Ing. Ana Goytío

LAMINA:
009-VIA-PLA-PLN-001

Fecha:
Diciembre 2018

Fecha de aprobación:
Ing. Ana Goytío

VIA:
Vialidad

PLA:
Planimetría

PLN:
Plano