




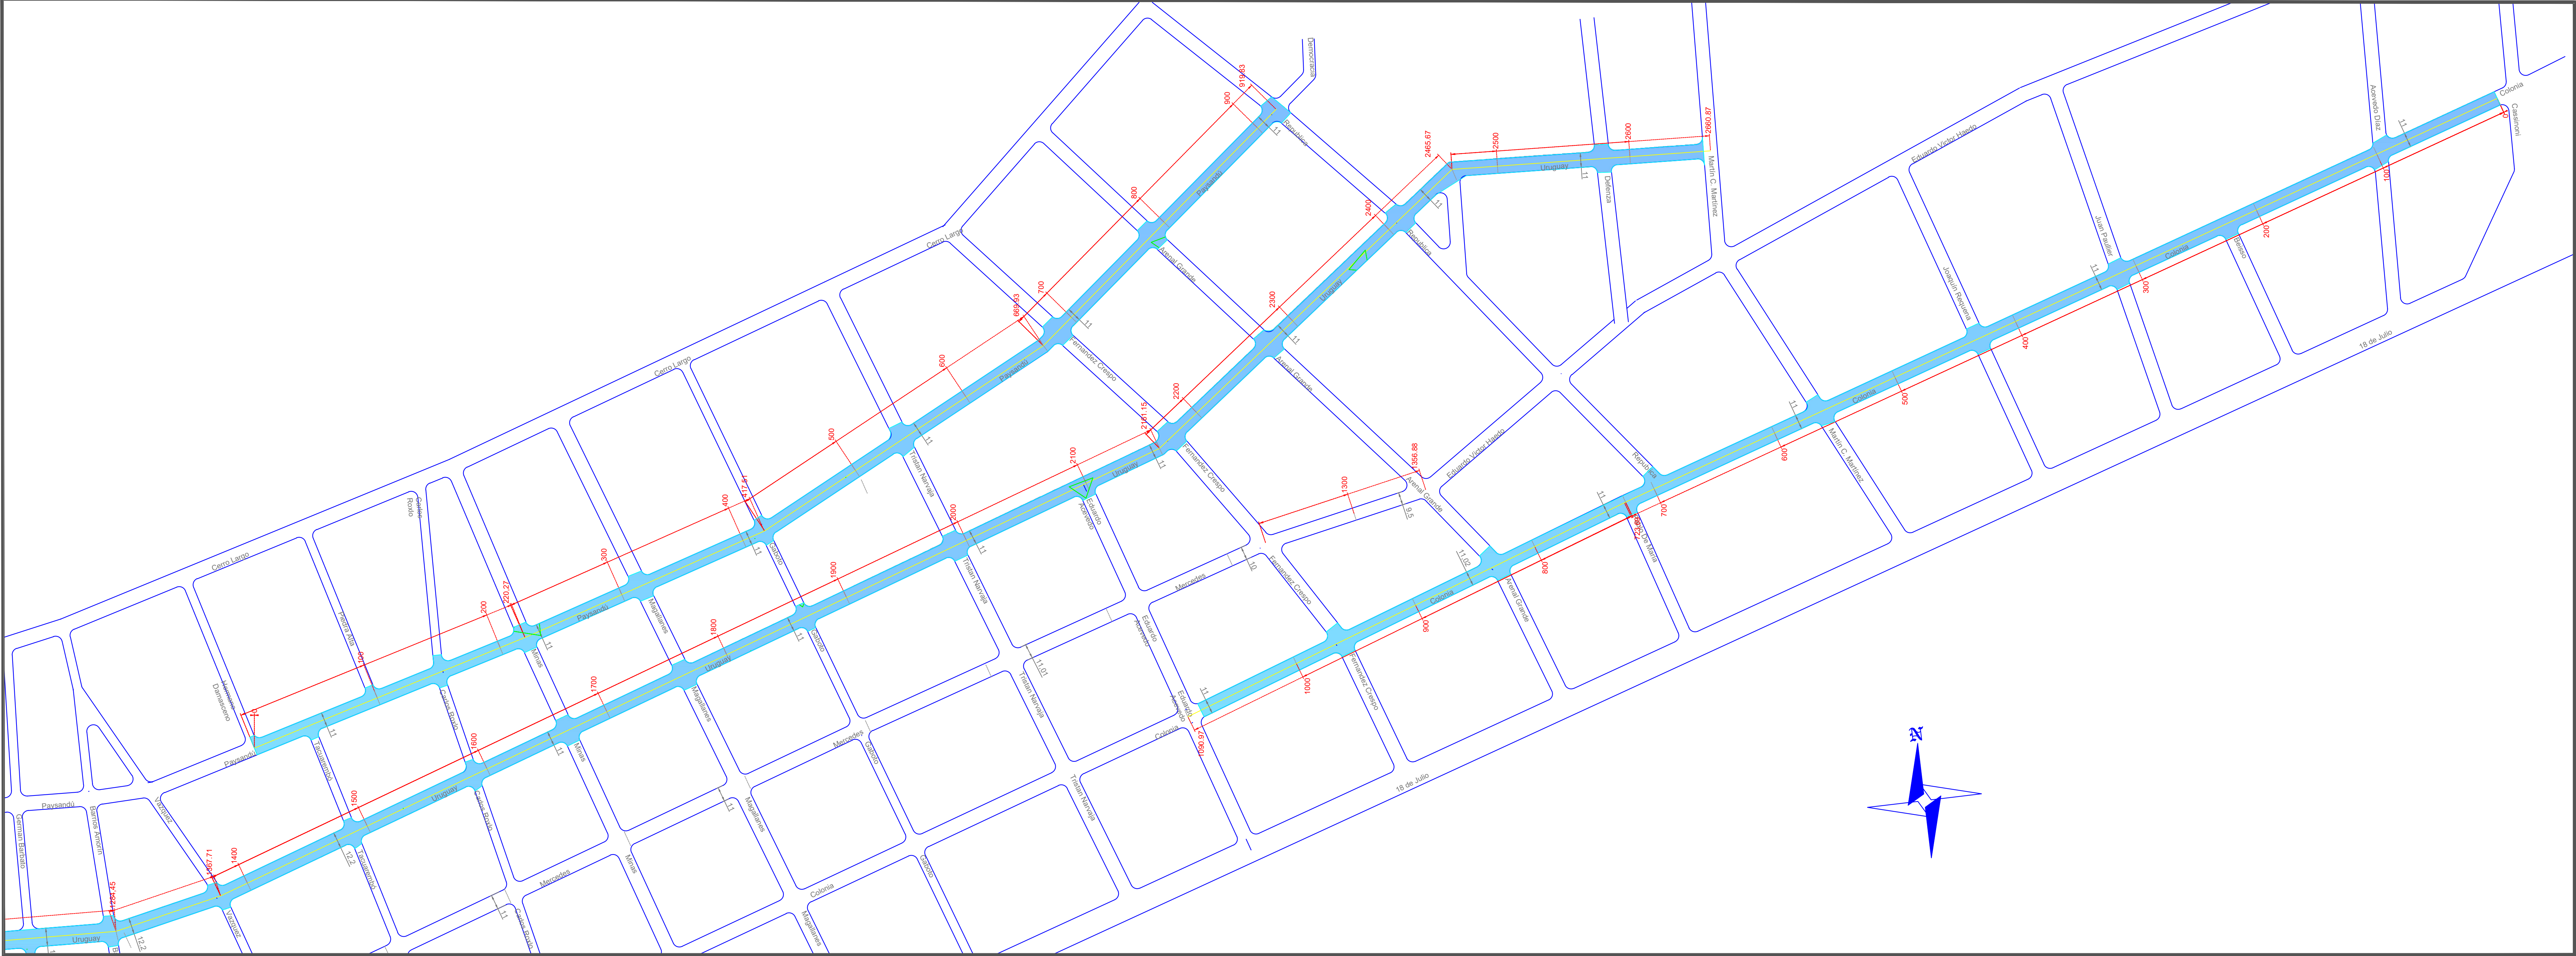

PLANO GENERAL DE UBICACIÓN:

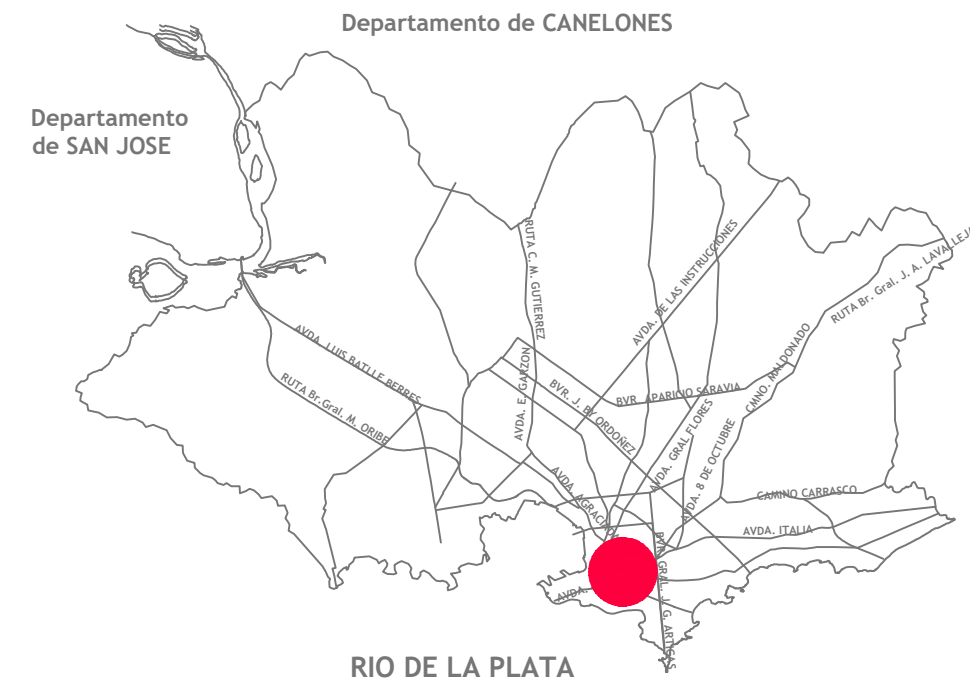

PLANO DE UBICACIÓN ZONAL:

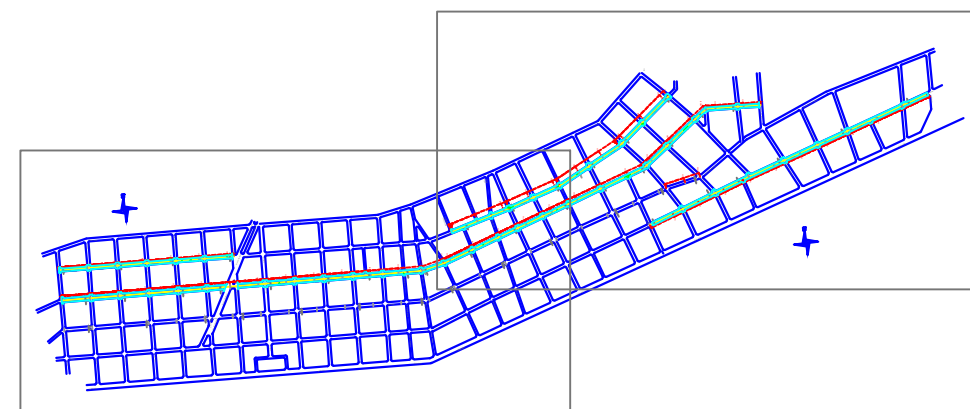

NOTAS:

		Largo (m)	Area (m2)
FIMM 2	Mercedes entre Florida y Arenal Grande	2.350	25.615
FIMM 3	Colonia entre Eduardo Acevedo y Cassinoni	1.050	11.340
	Uruguay entre Florida y Martín C. Martínez	2.630	34.190
	Paysandú entre Florida y Paraguay	650	7.150
	Paysandú entre Hermano Damasceno y República	900	9.900

Revisión	Descripción	Fecha	Aprobado
---	---	---	---
---	---	---	---
---	---	---	---
---	---	---	---
---	---	---	---
---	---	---	---

Servicio
CONSTRUCCIONES VIALES

Obra
FIMM 3: Colonia - Uruguay - Paysandú

Plano:
Planimetría General
Colonia - Uruguay - Paysandú

Proyectista:
FIMM 3: Ing. Gabriel Rizzardo

Ayudante:

Archivos:	---	Fecha:	Septiembre 2017
Escala:	1:2000	Fecha de aprobación:	---
Aprobado por:	---		

LAMINA:
003 - VIA - PLA - PLN - 001